


מרחב תכנון מקומי "המרכז" שינוי תכנית מכורטת מס' מח/3001 תיקון תכנית מס' מח/853

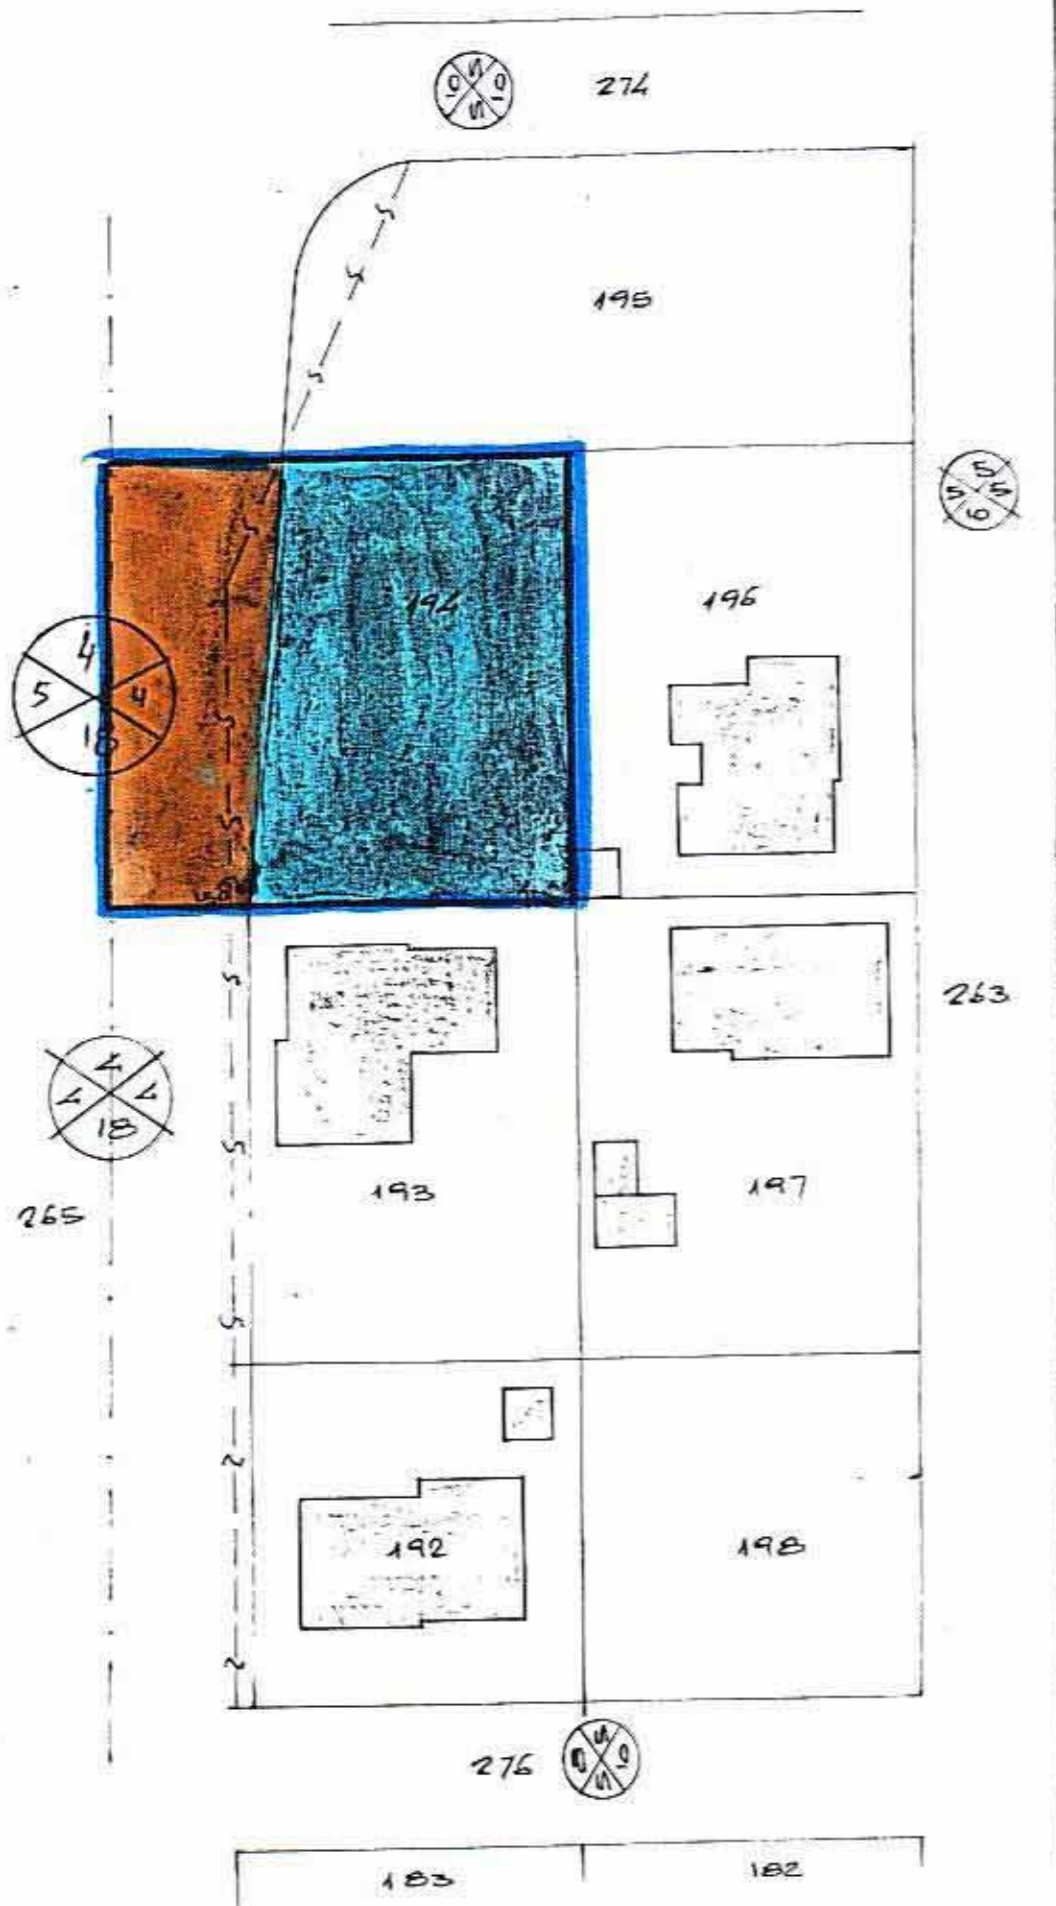

מצב מוצע ק"ט : 1:500

חוק התכנון והבניה הישנה-1965
הועדה המקומית לבניה ולתכנון עיר
ת.ר.פ.ת.

תכנית מס' כ"ב/3001... המסלוח
להפקדה ביושבו מס' 276/2/1981
סיום

מחוז: המרכז
נכה: פתח-תקווה

מועצה מקומית: גבעת שמואל


גוש : 6189
חלקה : 194, 265 (חלק).

- בעל הקרקע : ש. מיסטריאל
- היוזם : ש. מיסטריאל
- חבר התכנית: אדר' יעקב הודיטי
- שטח התכנית : 915 מ"ר

מס' תכנית: 3001/מח/853
מס' חלקה: 194, 265
תאריך: 2.12.81

מס' תכנית: 3001/מח/853
מס' חלקה: 194, 265
תאריך: 2.12.81

מס' תכנית: 3001/מח/853
מס' חלקה: 194, 265
תאריך: 2.12.81

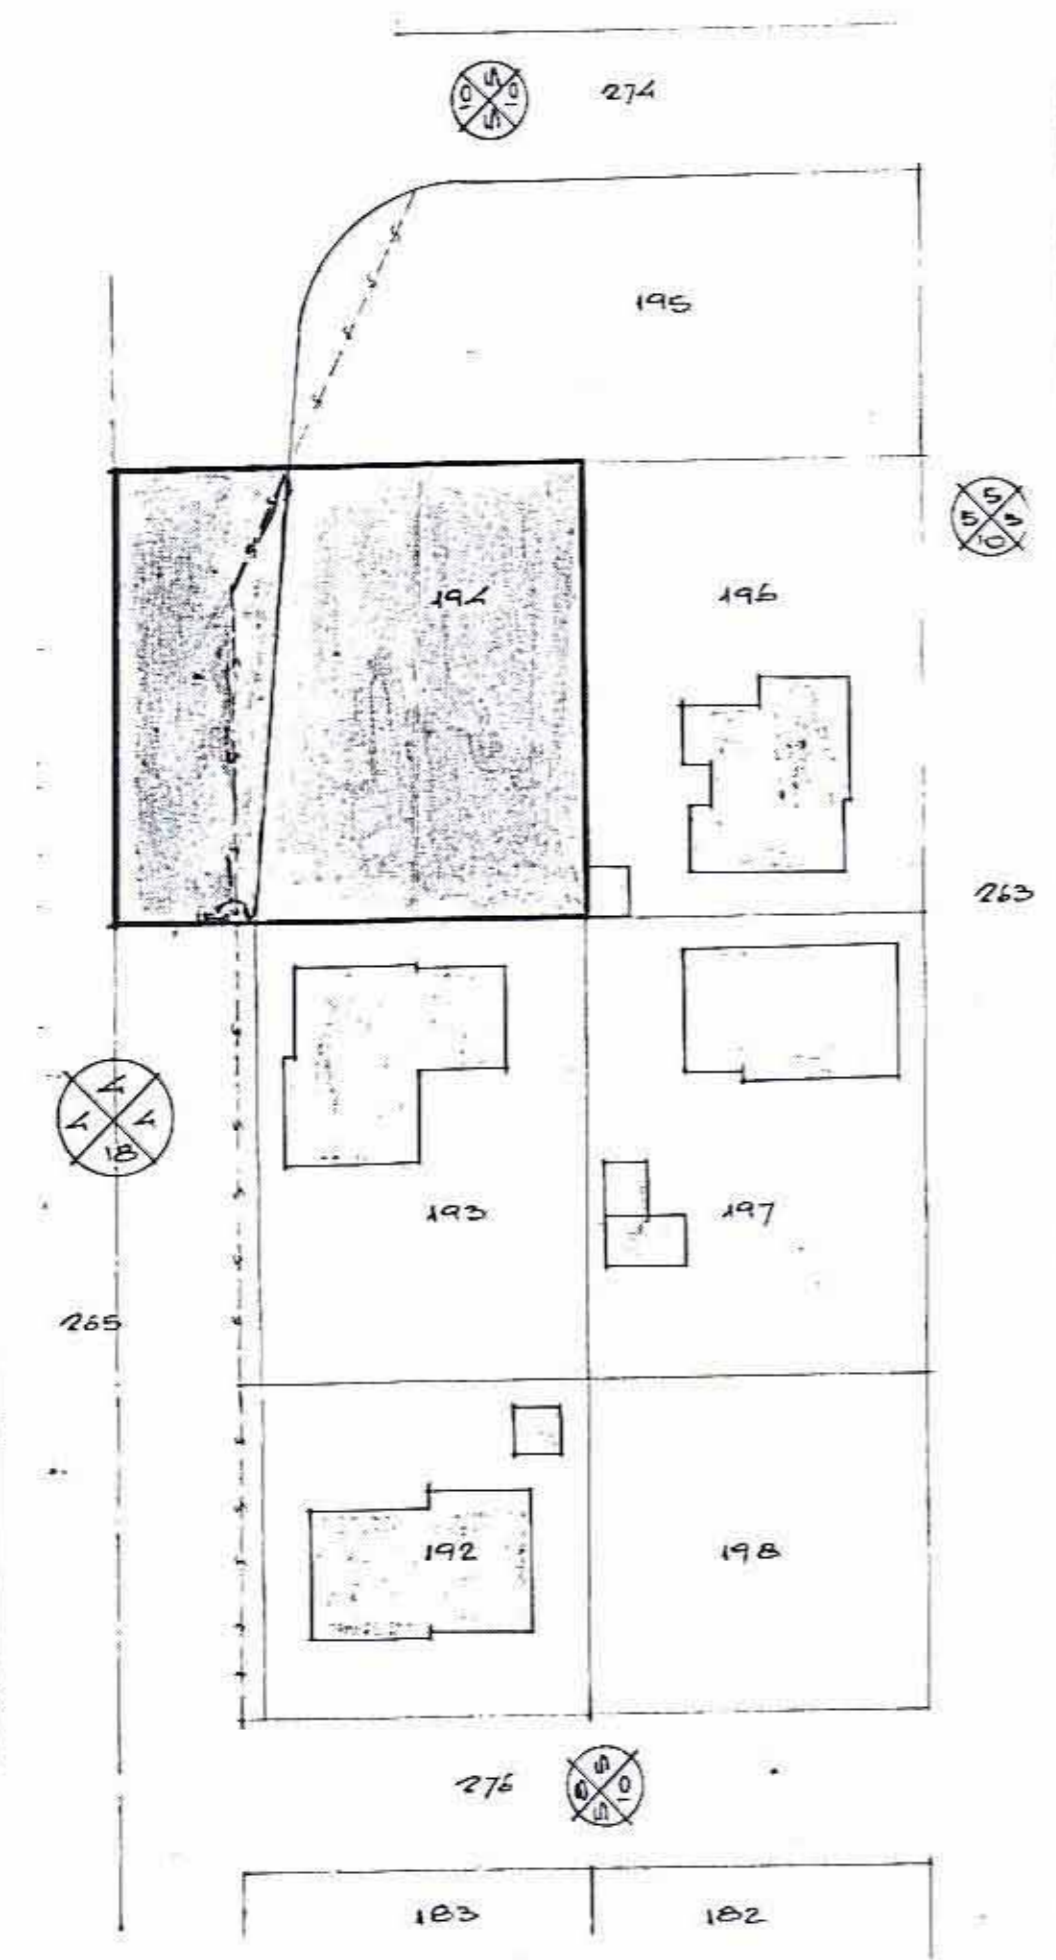

מצב קיים ק"ט : 1:500



מקרא:

- גבול התכנית
- אזור עצורים ב'
- שטח צבורי לתחן
- דרך קיימת
- דרך חדשה
- מס הכביש
- קו בעין צדדי
- רוחב הכביש
- גבול חלקה מקורי
- גבול החלקה המוצעת