

104.93
2/152

מרחב תכנון מקומי עמק חפר

תכנית מס' עח/40/4
המהווה שינוי לתכנית מתאר עח/200

ועדה מקומית לתכנון
"עמק חפר"
1993-06-09
נתקבר

מחוז: המרכז
נפה: השרון
מקום: כפר הרא"ה
גוש: 8369
חלקה: 32
בעל הקרקע: מינהל מקרקעי ישראל
ליכט יצחק בחכירה
יוזם התכנית: ליכט יצחק וכפר הרא"ה
עורך התכנית: יוסף בן יוסף מורדד מוסמך פסגות
מגיש התכנית: הועדה המקומית לתכנון ולבניה עמק חפר
שטח התכנית: 2.496 דונם
קנה מדה: 1:625

לוח השטחים

היעוד	השטח במ"ר	%
אזור מגורים	850	34.1
נחלה חקלאית	1646	65.9
סה"כ	2496	100.0



משרד הפנים מחוז המרכז
חוק התכנון והבניה תשכ"ח-1968
אישור תכנית מס' 41/1992
התכנית מאושרת מכח
סעיף 110 לחוק
יחיד תכנון המחוז

נבדק ונחתם / מאשר
החלטת הוועדה המחוזית / משנה מעמ
תאריך מתכנן המחוז


חוק התכנון והבניה תשכ"ח - 1968
ועדה מקומית לתכנון ולבניה עמק חפר
שינוי תכנית מתאר מס' 41/1992
בישיבה מס' 6 מיום 26.5.1992
הוחלט: להמליץ בפני הועדה המחוזית
לאשר את התכנית
יושב ראש
מזכיר

מקרא
גבול התכנית
אזור מגורים
נחלה חקלאית

שרד הפנים
מזכר מינהל
29-06-1993
נתקבר

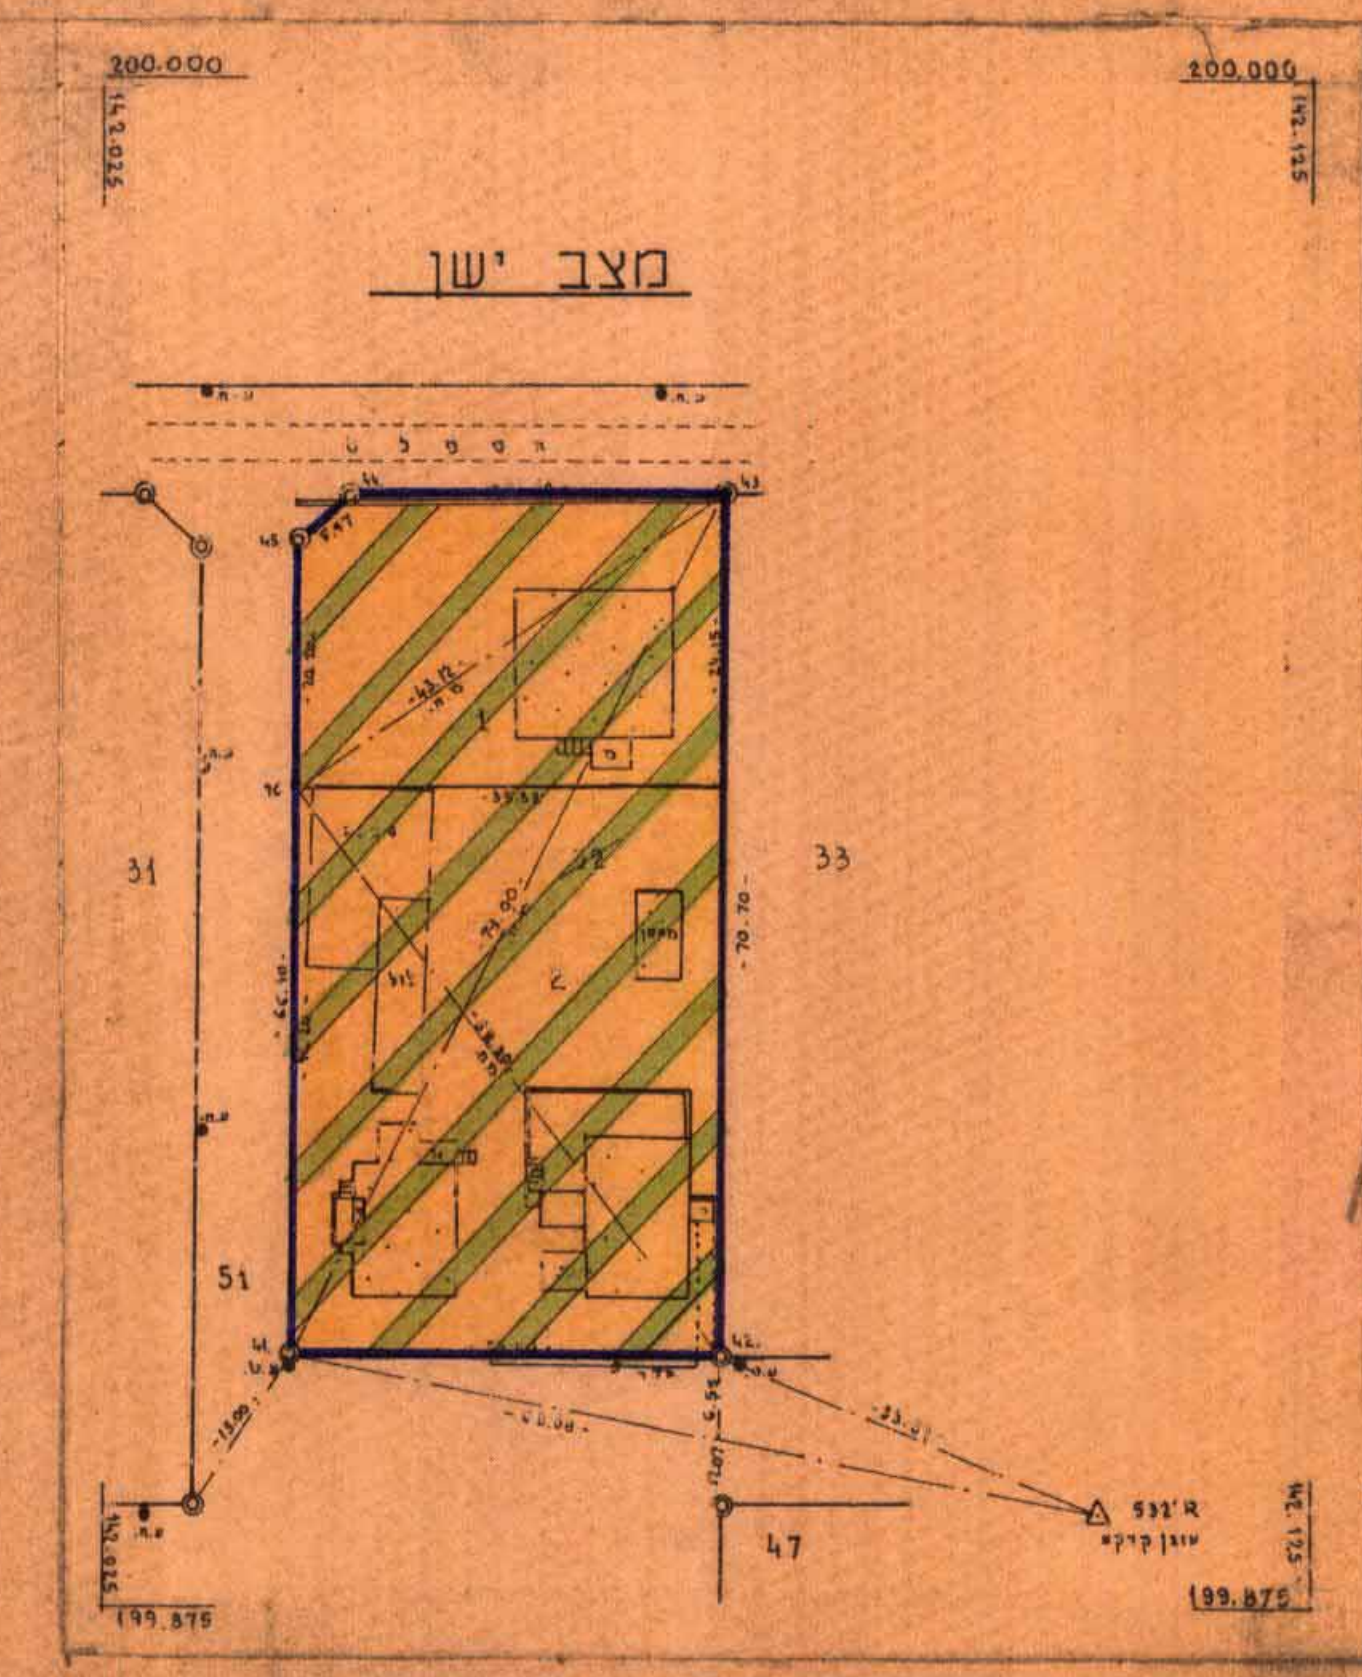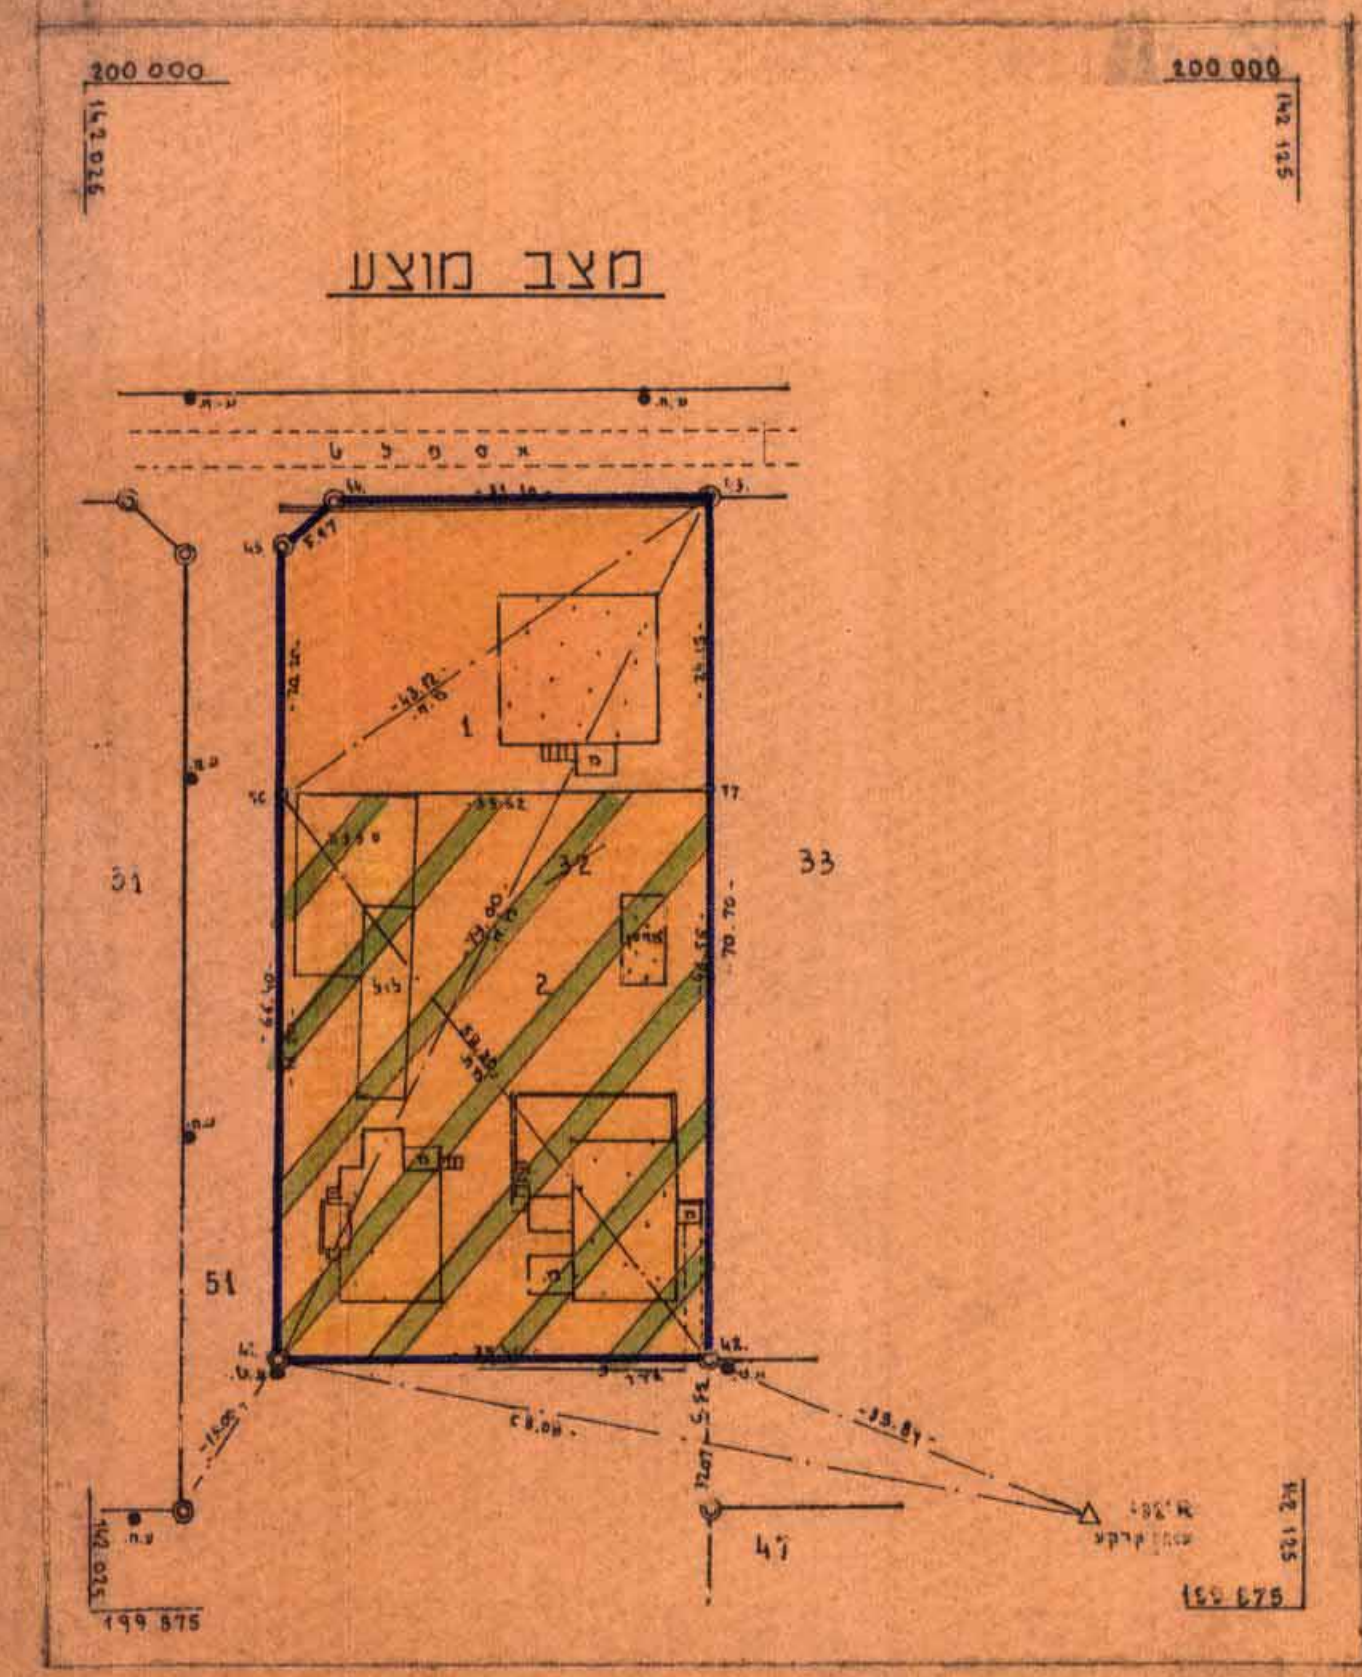

תרשים הסביבה קנה מדה 1:2500

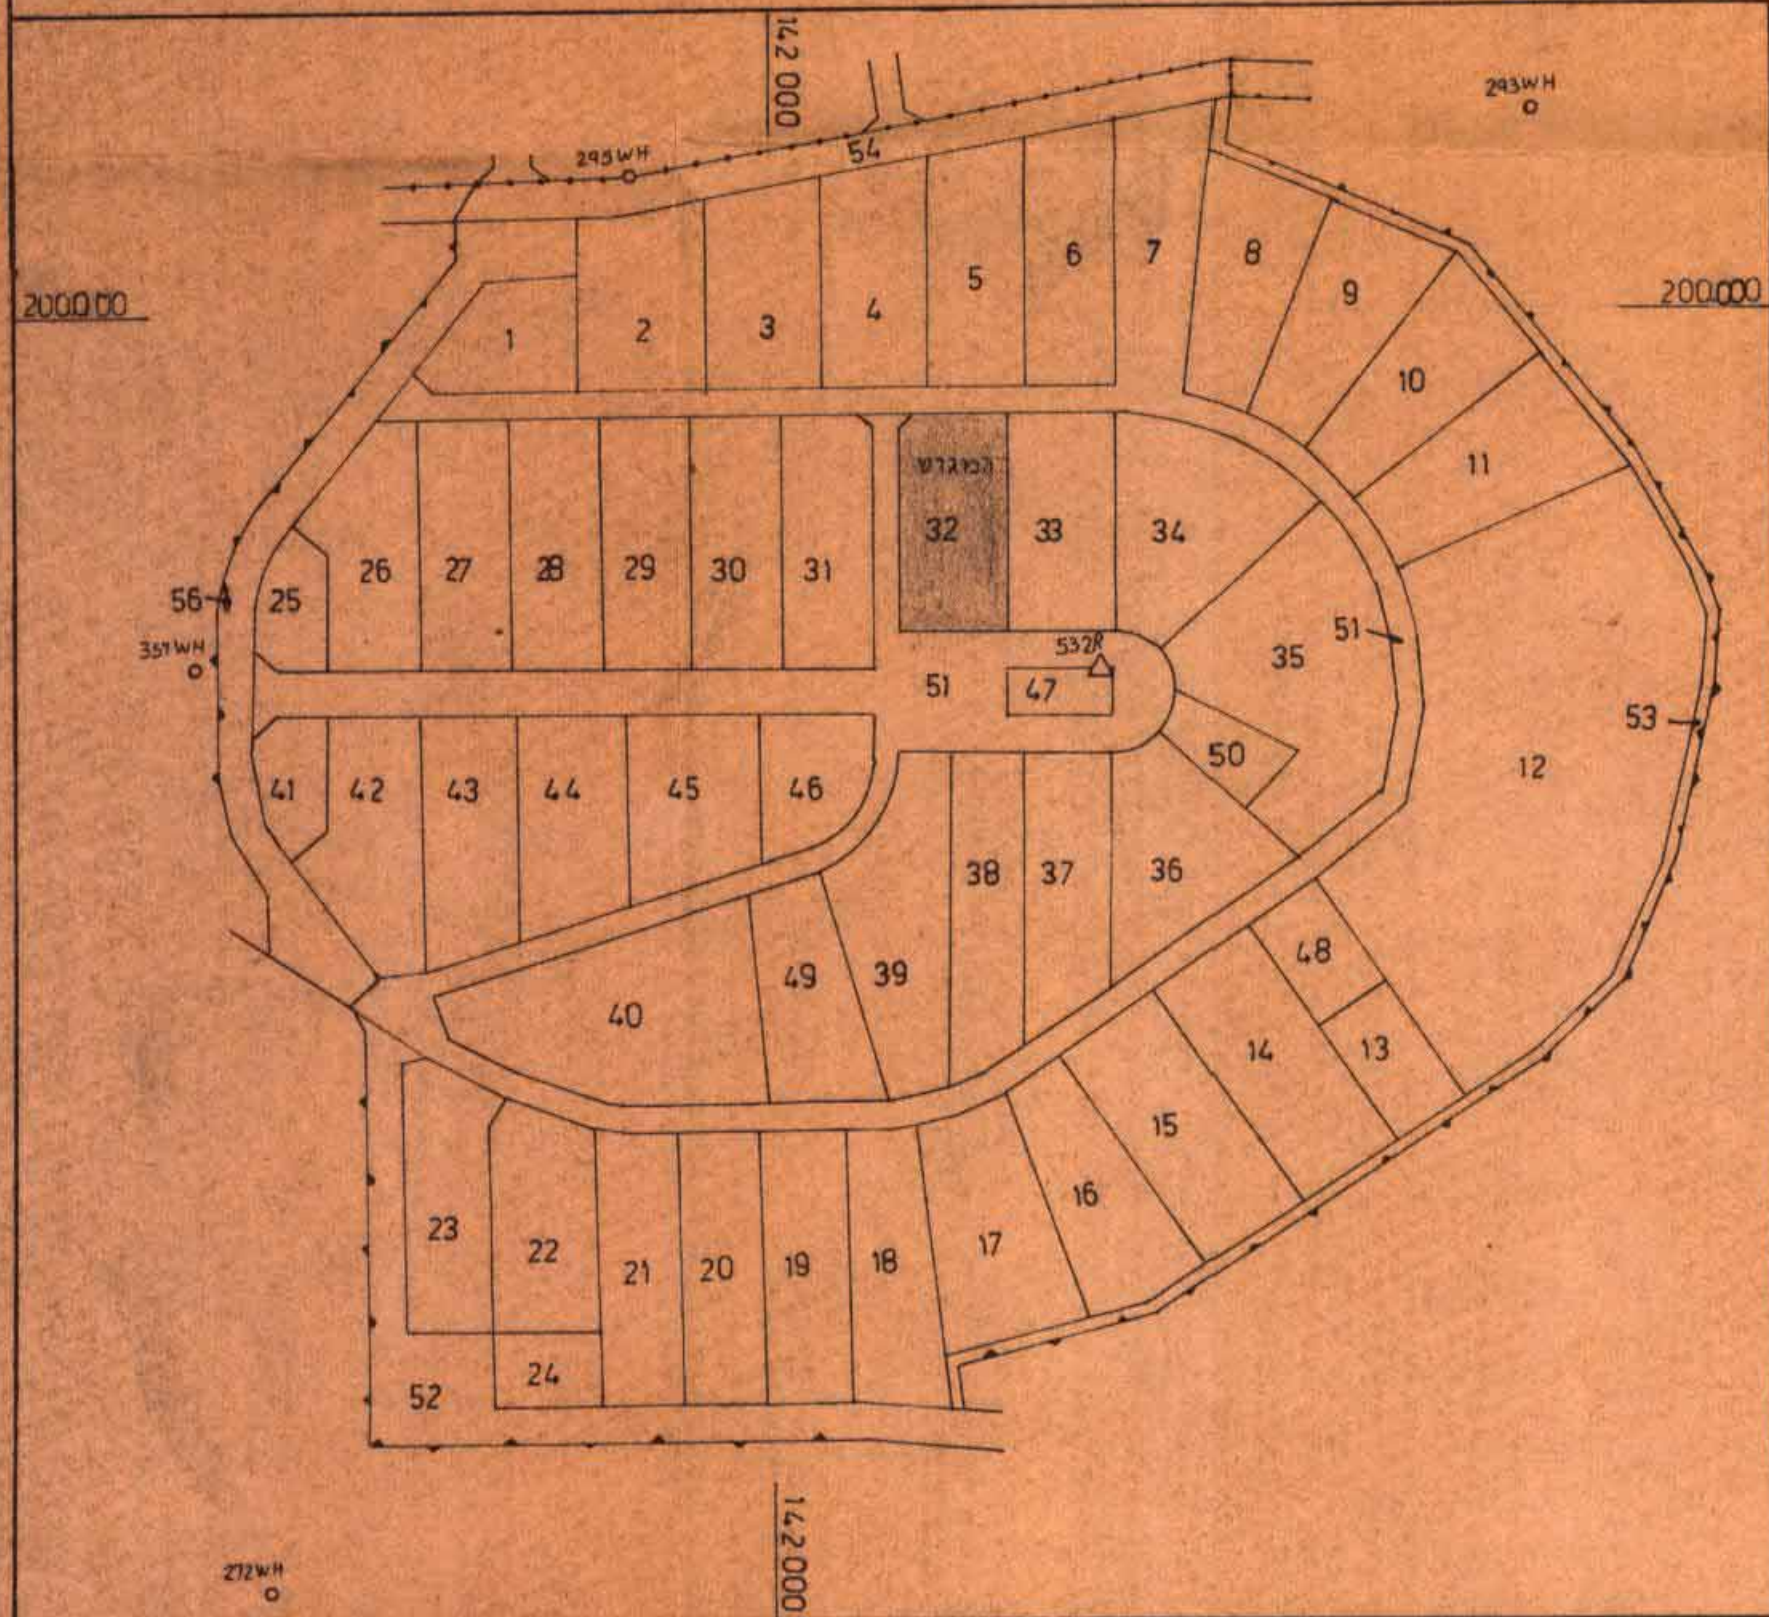

יוזם התכנית - ליכט יצחק
בעלי הקרקע - מינהל מקרקעי ישראל
עורך התכנית - יוסף בן יוסף מורדד מוסמך פסגות

הועדה המקומית לתכנון ולבניה
עמק חפר
29-06-1993
נתקבר