

# הועדה המקומית לבנין ולתכנון עיר עמק חפר

ת.י.ע.מ. ע 88/מ  
ביח"ר לתרופות  
קנ"ג 1:500

המקום: ביח"ר לתרופות (מכון אספסת לשעבר)  
גוש 8091 חלקים מחלקות 11, 13  
בעל הקרקע: הקרן הקיימת לישראל  
היוצג: הועדה המקומית לבנין ולתכנון עיר, עמק חפר  
המתכנן: המחלקה הטכנית, מועצה אזורית-עמק חפר  
המצע: קבוצ מעבדות  
שטח התכנית: 12.500 ± ק"מ  
מטרת התכנית: שני יעוד שטח מבנים חקלאיים  
לאזור תעשייה

## חתימות

בעל הקרקע



הועדה המקומית לבנין ולתכנון עיר - עמק חפר

היוצג

הממונה באחידות עסק-חפר  
המחלקה הטכנית

המתכנן

המצע

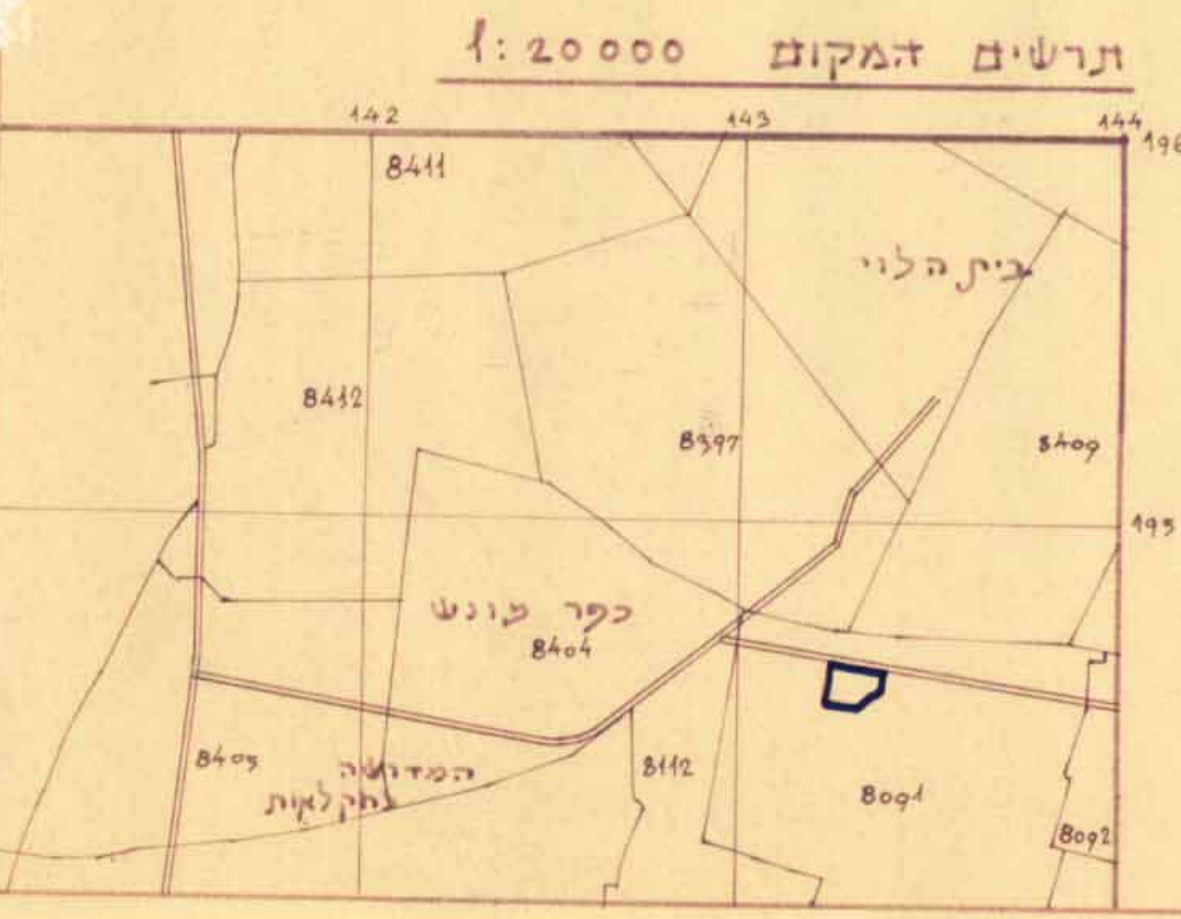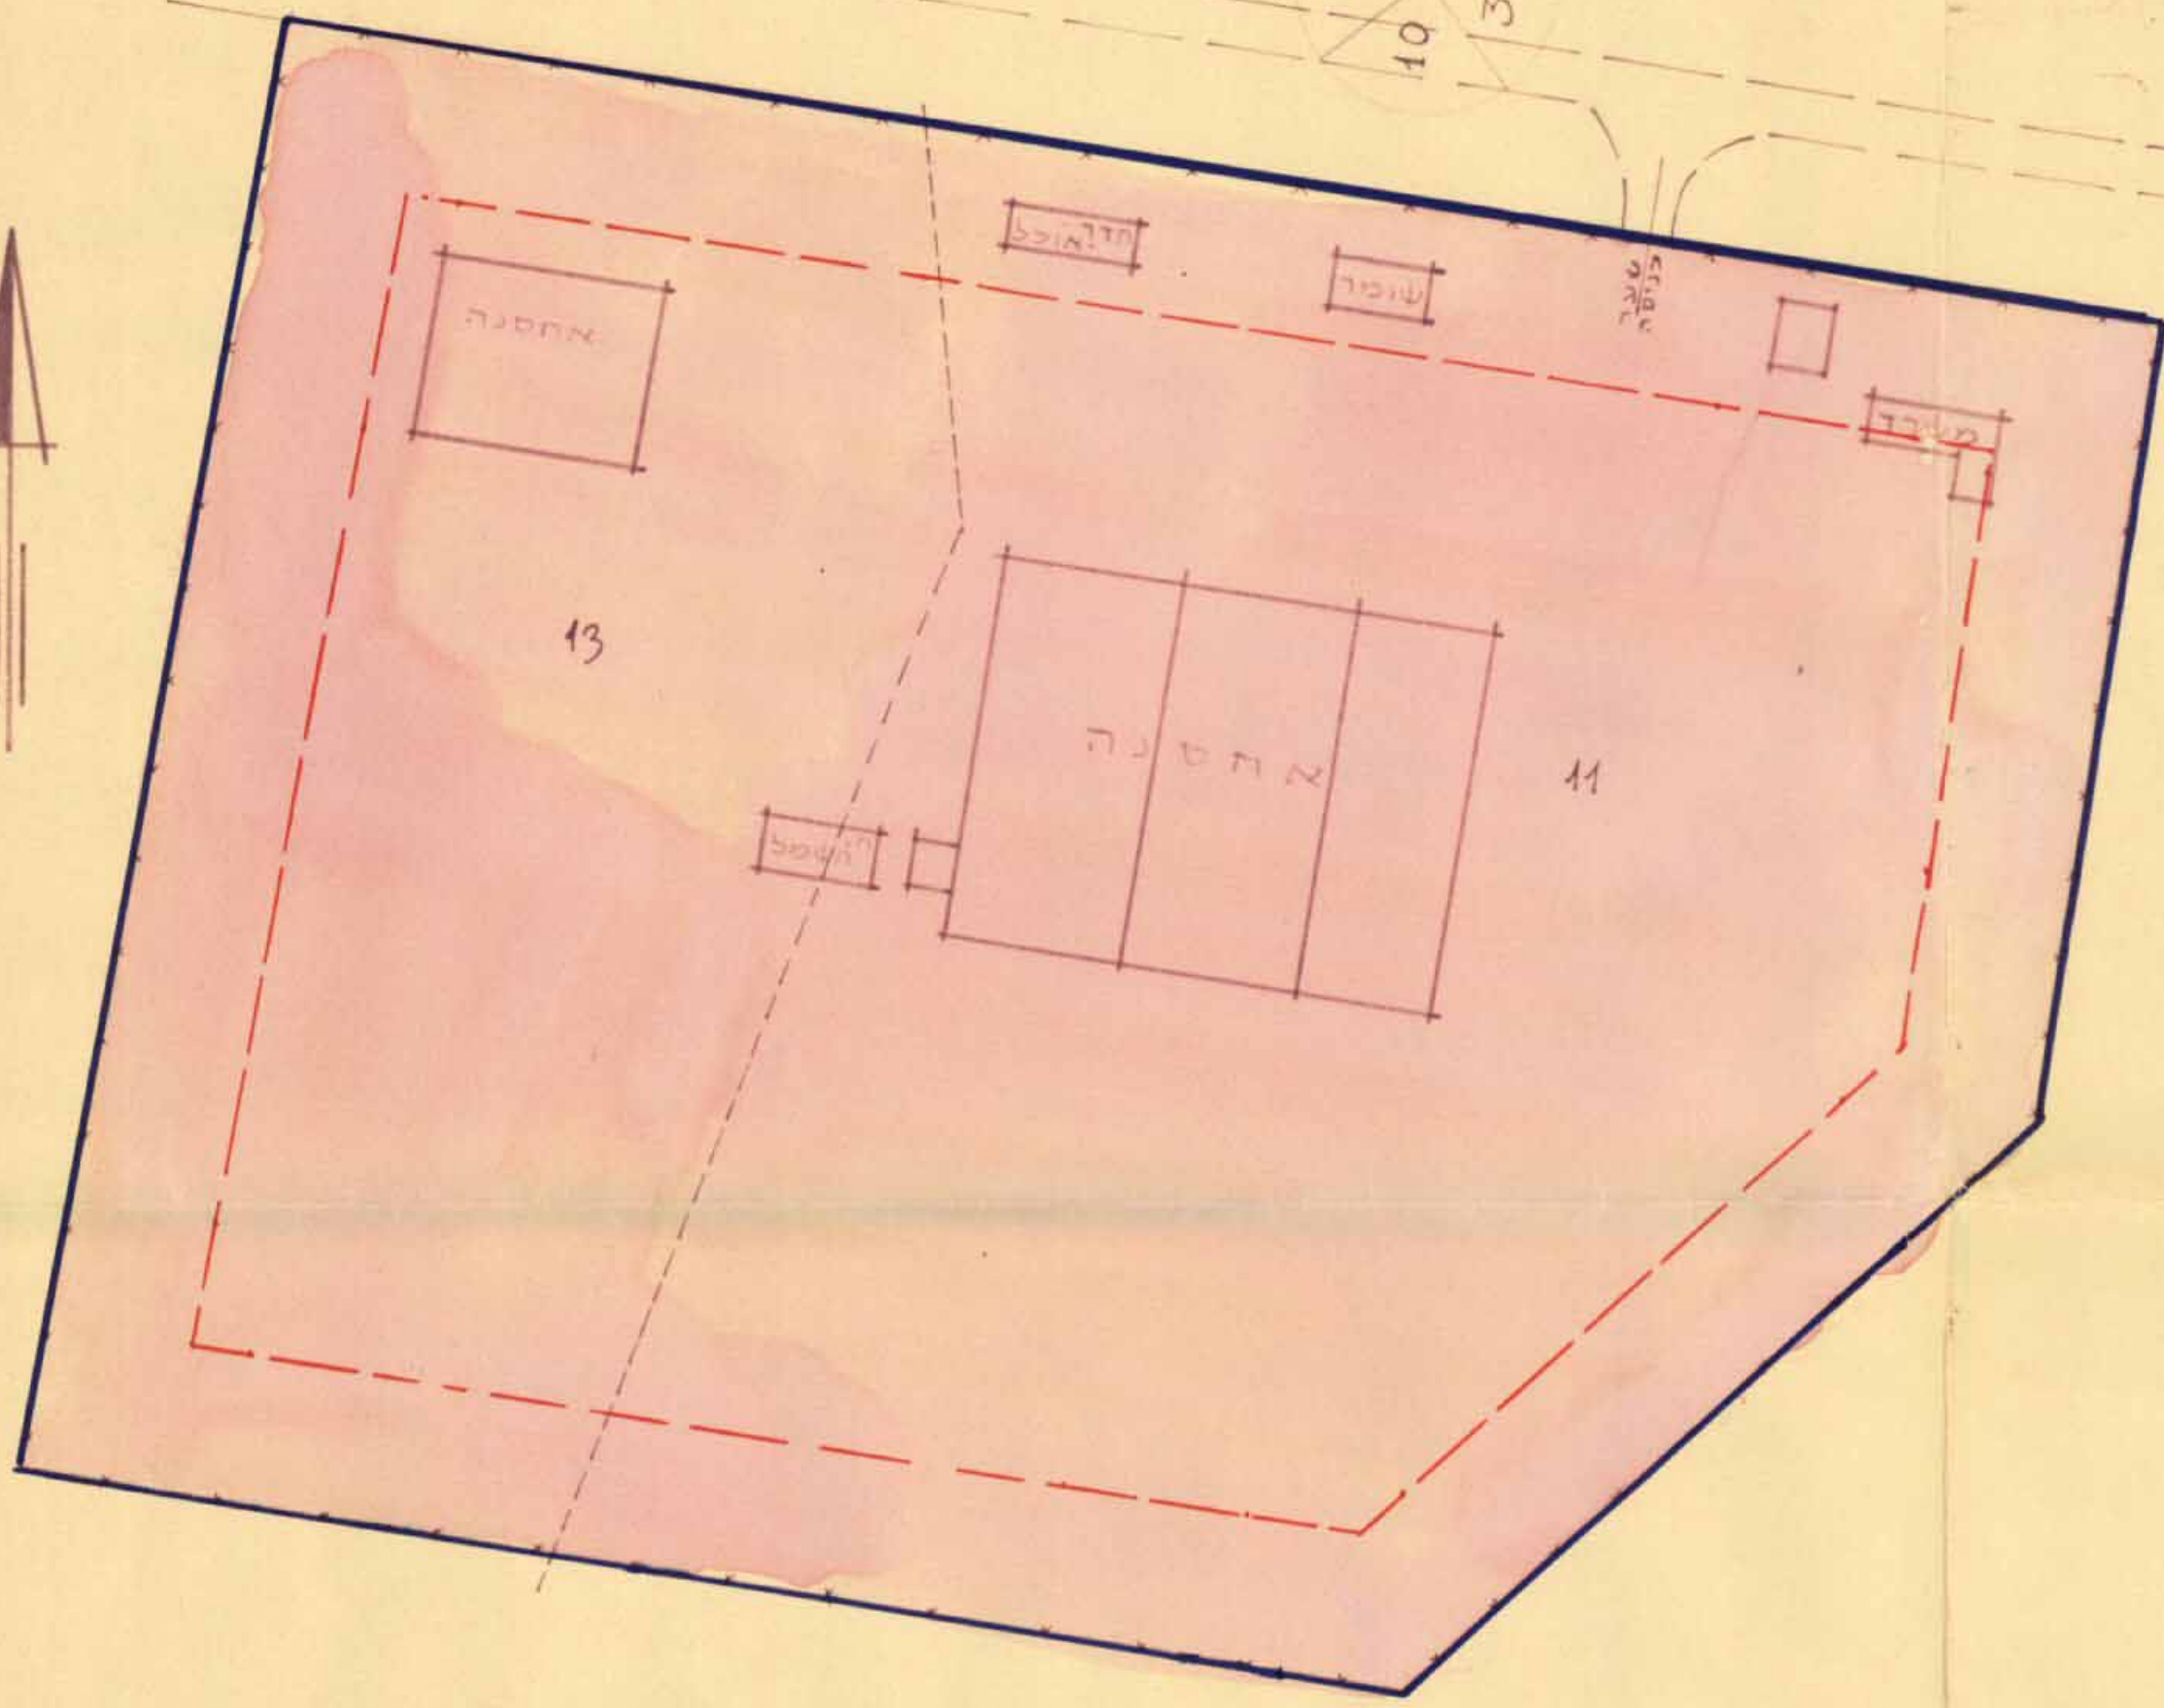

מקרא  
□ אזור תעשייה  
▬ גבול התכנית

מסדר הפנים  
חוק התכנון והבניה תשכ"ה-1965  
מרחב תכנון מקומי  
תכנית  
הועדה המחוזית נשיבתה ה-3  
תחילת ההליכה לתת הו"ק  
לתכנית המוכרת לעיל.  
סגן מנהל כללי לתכנון

חוק התכנון והבניה תשכ"ה - 1965  
רעדה מקומית לתכנון ולבניה עמק חפר  
מס' התכנית: 88/מ  
תאריך: 15.10.65  
רשומה מס' 97  
החלטת הו"ק: 1.6.66  
לראש את התכנית  
יושב ראש