


מרחב תכנון מקומי עמק חפר.

תכנית מפורטת ע"ח/ 1/139

המהווה שינוי לתכנית מפורטת חש"ח/8 (ע"ח)

והמהווה שינוי לתכנית מיתאר 200,


קנה מידה 1:250

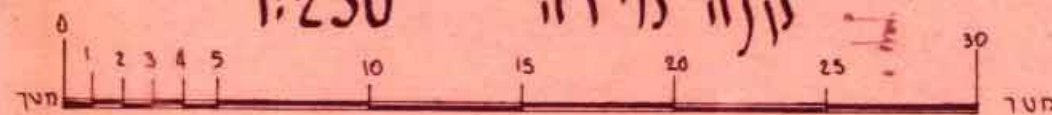

מצע כיוצ

בחלק 47^א של הנחלה.

26
(101)

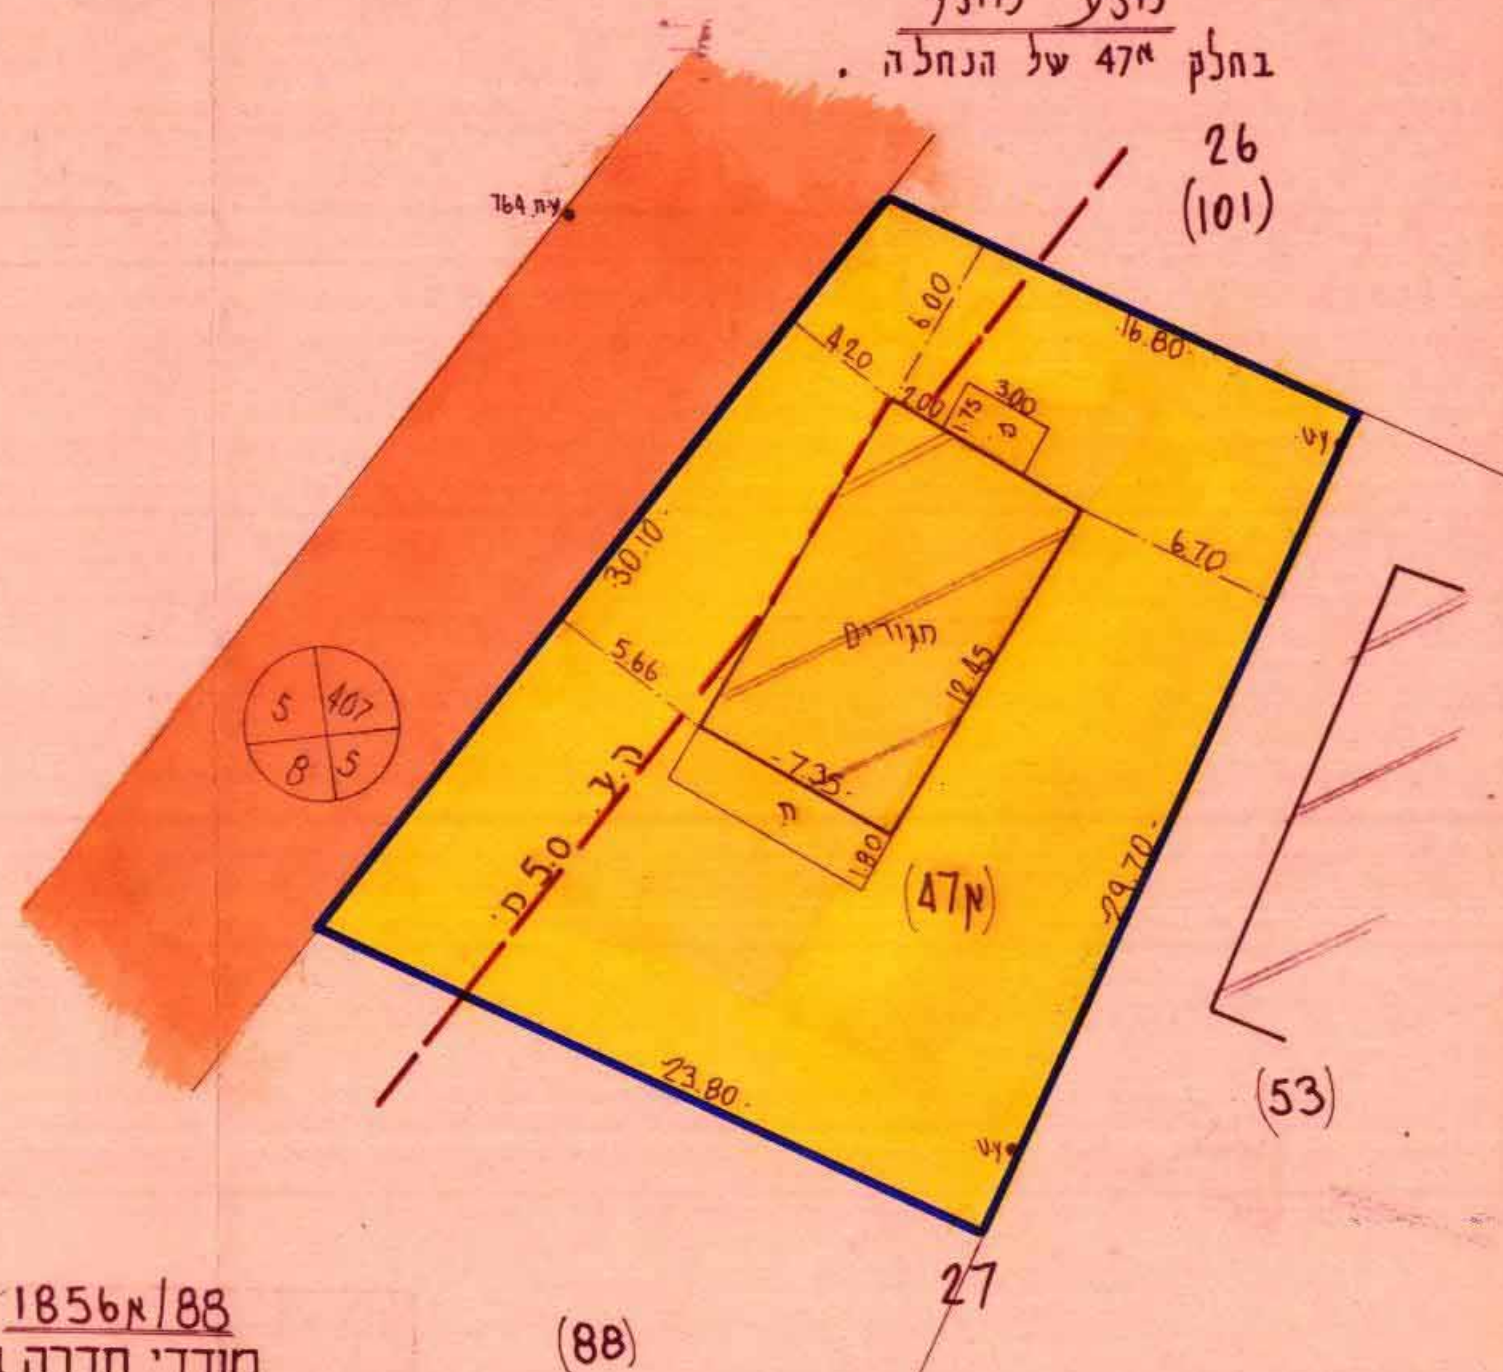

(88)

27

(53)

1856/88

מודדי חדרה בע"מ

גולדשמידט, דב, קליפר דב.

א. אקשטין מודד מוסמך

גולדשמידט-מהנדס גאודטי מודד מוסמך

משרד שטני למדידה והנדסה חקלאית

חדרה רח' גבורים 57 ת.ד. 3386 מיקוד 38133

טל' 339358, 325454

לא לצרכי רישום

חדרה 31.8.88

23.4.89

33.5.89

מקור:

נעולות התכנית

אזור מקורים

ענין מקורים קיים


דיון קיימת



מצע קיים

בחלק 47^א של הנחלה

26
(101)

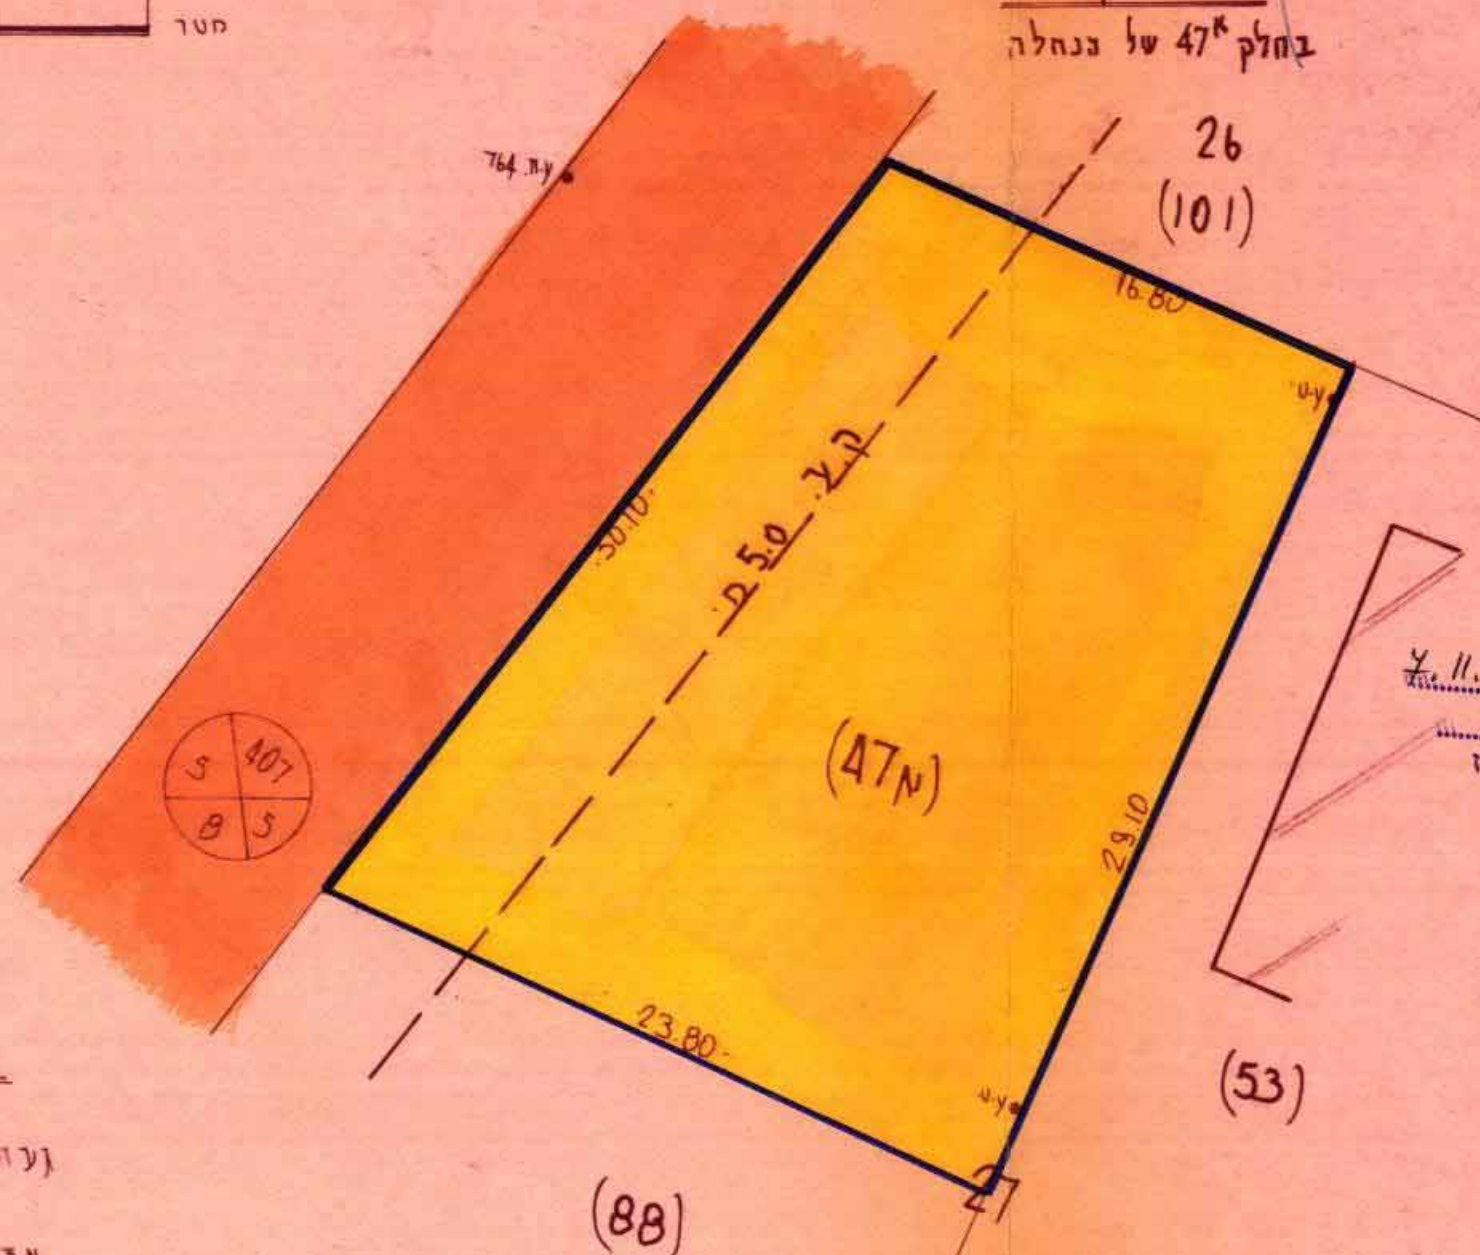

(53)

(88)



ועדה מקומית לתכנון ולבניה
עמק חפר
02-01-1992
נתקבל

מחוז : המרכז

כפר : השדרון

חוצצה אזורית עמק חפר,

מקום : כפר חיים

גוש : 8310

נחלה : נחלה מפוצלת, 47^א - חלק 36 ושטח 47^א - חלק 27

המגיש: הועדה החקלאית לתכנון וגניה עמק חפר,


המתכנן : מודדי חדרה ע"מ

היוזם : מ"פ ראובן

בעל הקרקע : חנהל מקרקעי ישראל

שטח התכנית: 3365 ± (2.765 + 0.600)

תכנית נחלה מס' 47 - 2500 תאריך

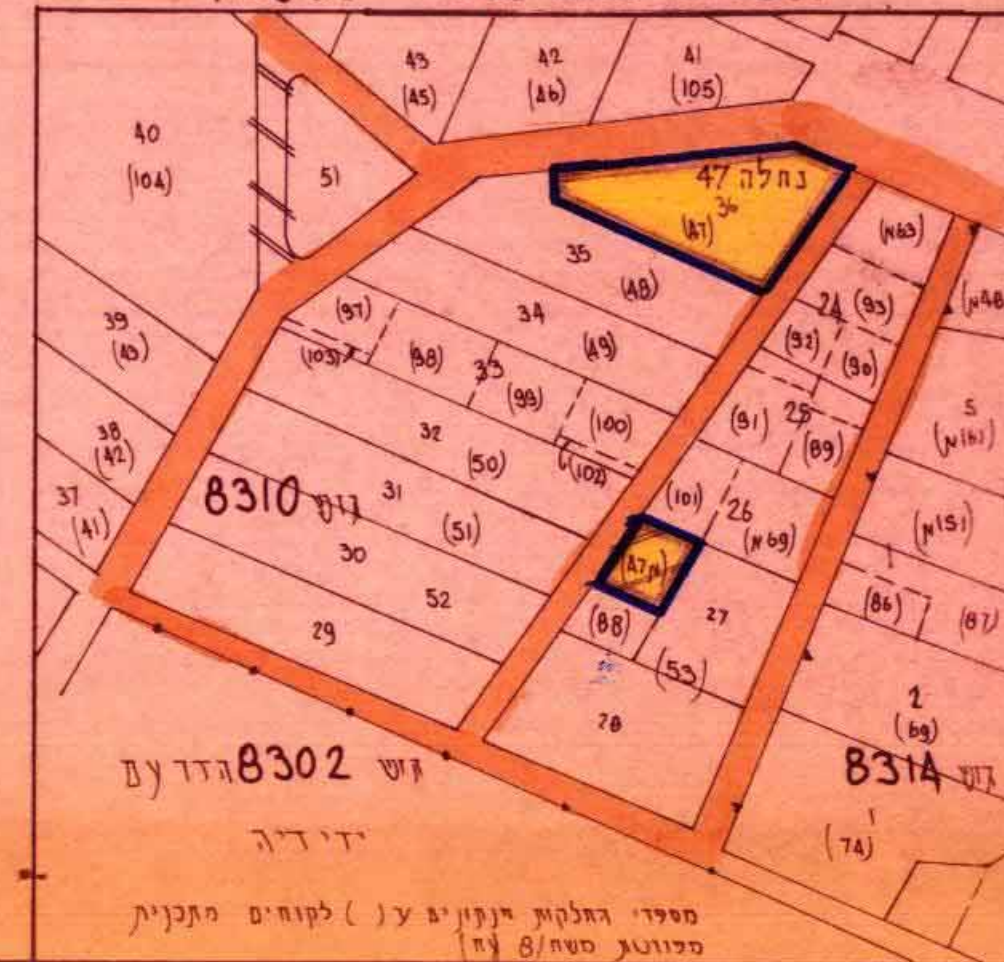

גוש 8302

חידה

מסדרי החלקת תכנית ע" () לקוחים מתכנית
מפורטת מס' 8/ ע"ח