

28.8.85

מרחב תכנון מקומי המרכז

תכנית מפורטת מס' מ/4002/1
שנוי לתכנית מפורטת מס' שד/534/23

מחוז : המרכז
נפה : פתח תקווה
מועצה מקומית : סביון
גוש : 6723
חלקות : 126, 125
מגרשים : 125 א, 126 ב
בעלי הקרקע : אחוזות א' בע"מ משפ' ברוידא
צין מריאן אן
יוזם ועורך התכנית : משפ' ברוידא
שטח התכנית : 9.960 מ"ר

חוק התכנון והבניה תשכ"ה-1965
הועדה המקומית לבניה ולתכנון עיר
ת"ת
תכנית מס' מ/4002/1
להפקדה בישיבה מס' 38/4
מיום 17.8.1985

משרד הפנים
חוק התכנון והבניה תשכ"ה-1965
מחוז : המרכז
מרחב תכנון מקומי : סביון
תכנית : 4002/1
הועדה המקומית לבניה ולתכנון עיר
מיום 17.8.1985
התליית פתח תוכן
יושב ראש הועדה

- גבול התכנית
- גבול גוש
- גבול חלקה
- גבול מגרש ומספרו
- אזור מגורים א'
- אזור חקלאי
- דרך חדשה
- בנין קיים
- אזור זכות מעבר


מקרא
גבול התכנית
גבול גוש
גבול חלקה
גבול מגרש ומספרו
אזור מגורים א'
אזור חקלאי
דרך חדשה
בנין קיים
אזור זכות מעבר

חתימות:
בעלי הקרקע:
אחוזות א' בע"מ:
צין מריאן אן:
יוזם ועורך התכנית: אחוזות א' בע"מ משפ' ברוידא

הערה:
השטחים חושבו באופן גרפי בזמן עריכת
מפה לצרכי רישום עלולים לחול שינויים
קלים במידות ובשטח המגרשים.

לוח שטחים

האזור	מס' מגרשים	מ' ד' באחוזים	השטח	שמות הבעלים
מגורים א'	א 125	2025	20.3	אחוזות א' בע"מ
	ב 125	1.616	16.2	אחוזות א' בע"מ
זכות מעבר	ג 125	0.571	5.7	זכות מעבר למגרשים מס' 125 א, ב, 126 ב
	ד 125	0.487	4.9	דרך
מגורים א'	א 126	4.010	40.3	צין מריאן אן
	ב 126	0.1251	12.6	אחוזות א' בע"מ
שטח התכנית		9.960	100.0%	

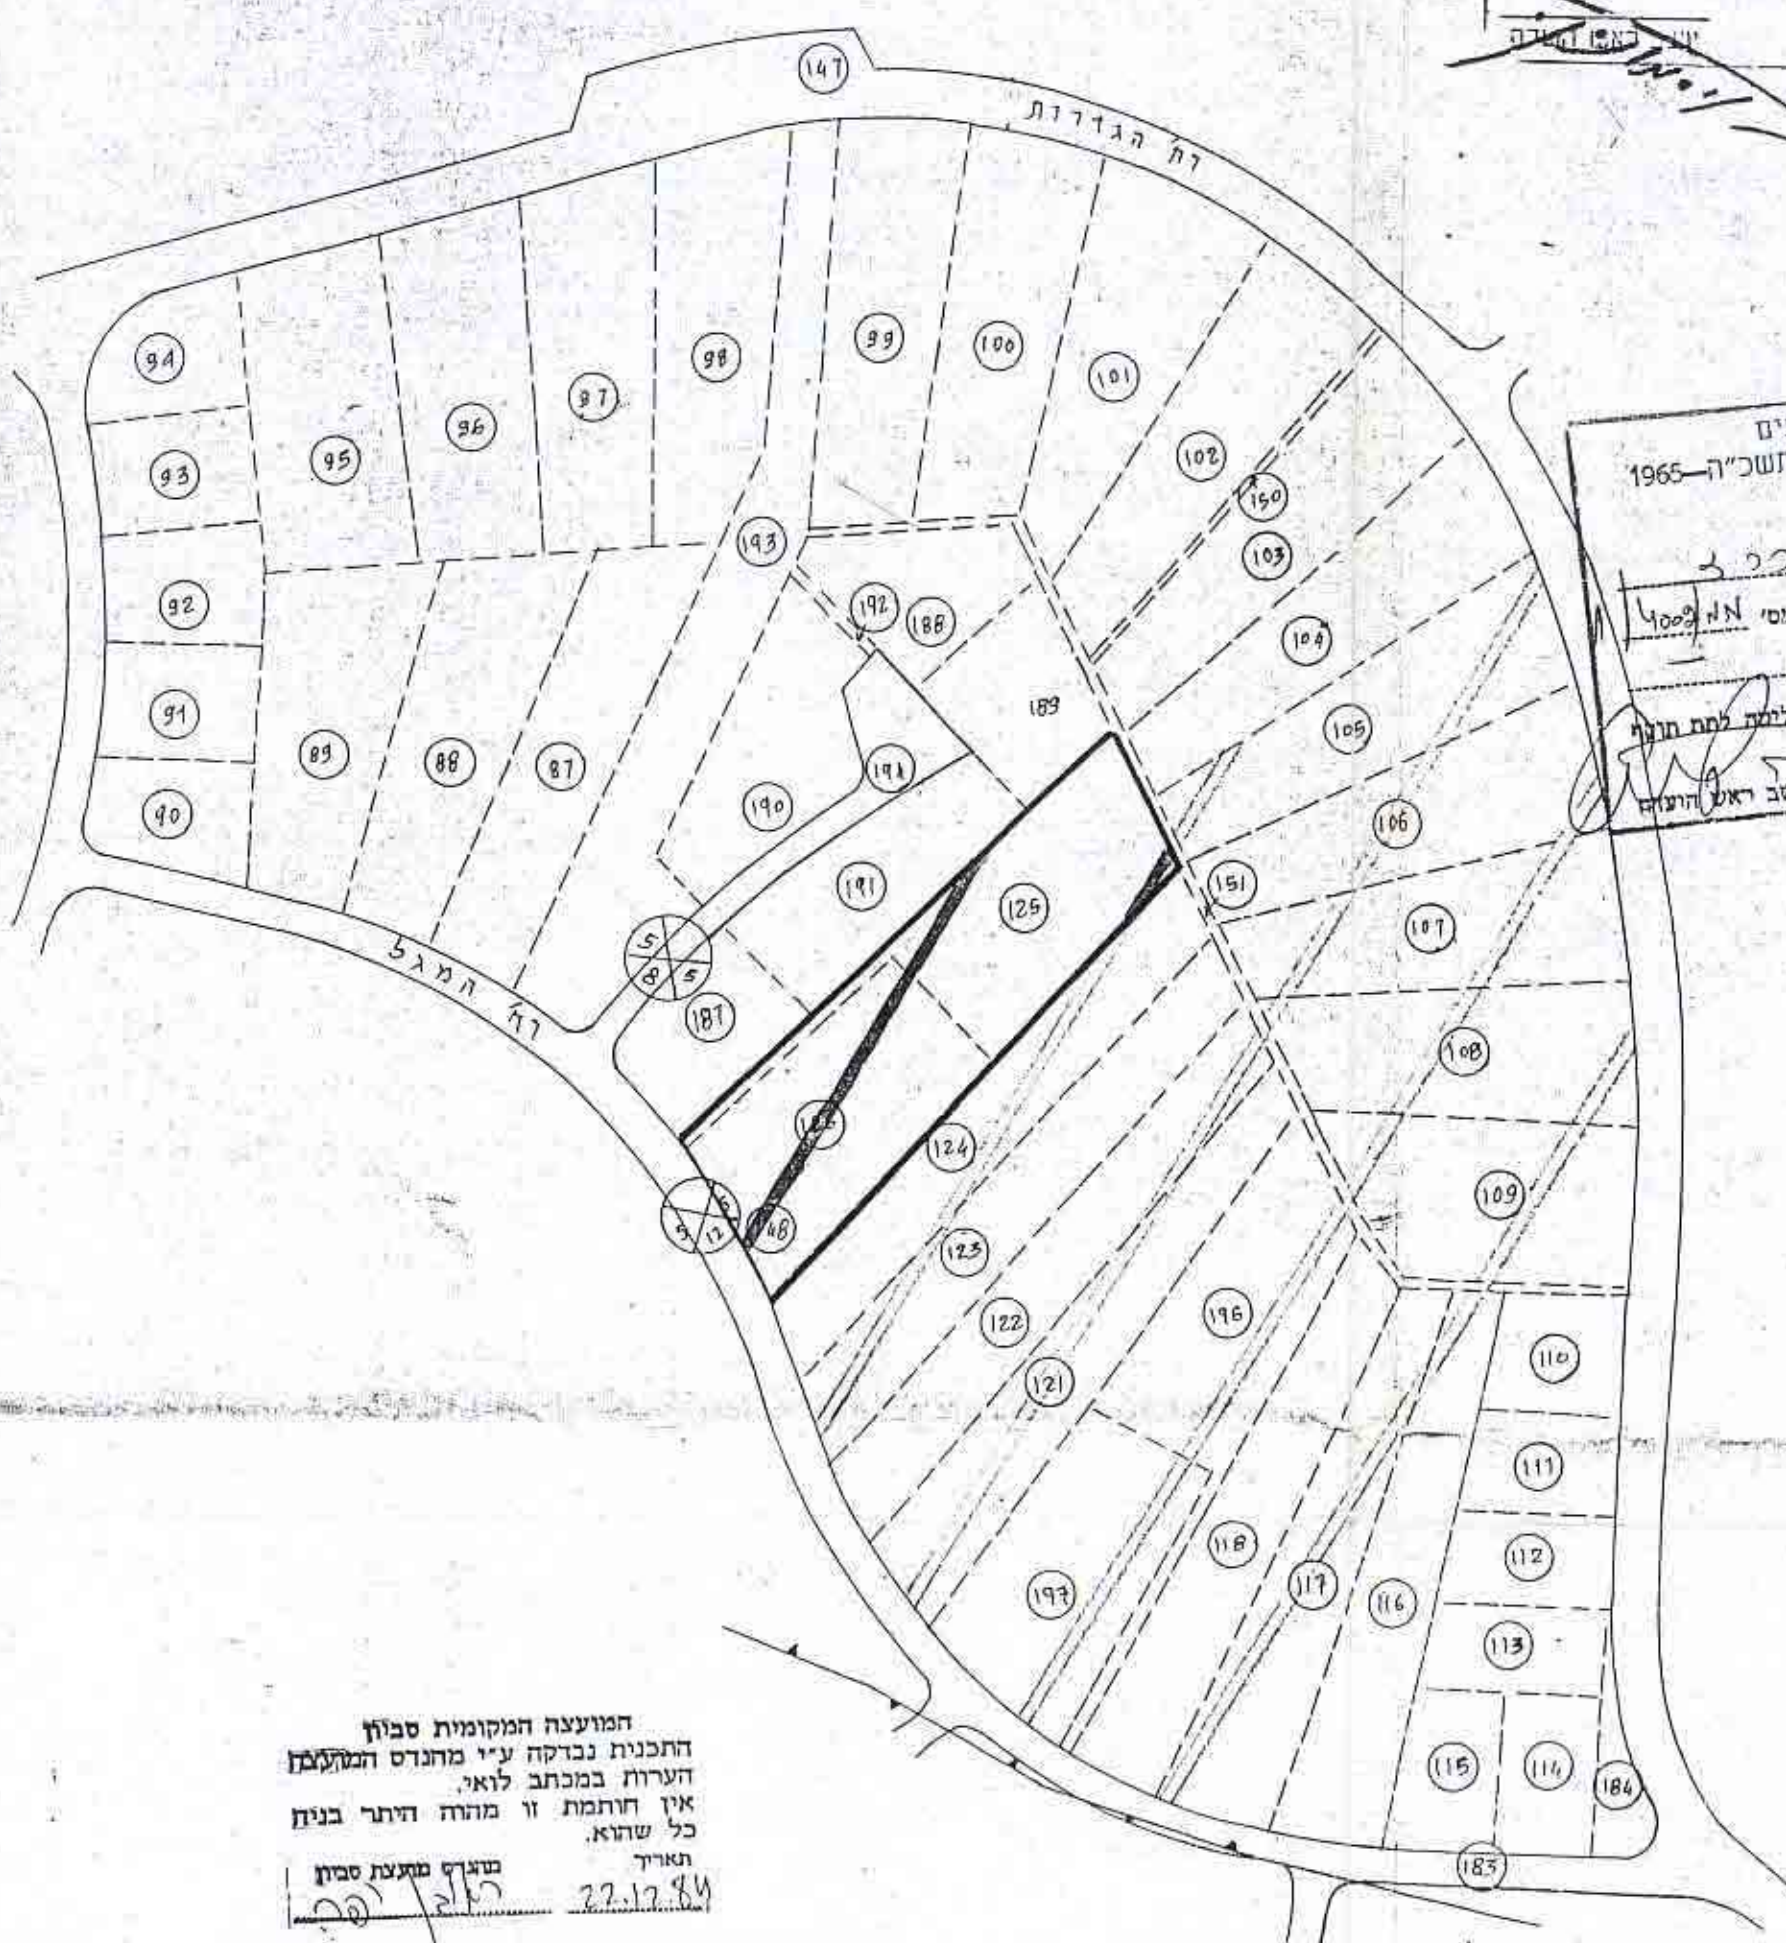

המועצה המקומית סביון
התכנית נבדקה ע"י מחלקת התכנון והבניה
ועלתה במכתב לואי
אין חתומת זו מהווה היתר בניה
כל שהוא
תאריך
מחלקת תכנון ופיתוח
27.12.84

מצב קיים ותרשים הסביבה לפי שד/534/23 1:2500

2 - איחוד

1. חלוקה

מס' החלקות	השטחים	מ' ד'
125 א	0.253	
126 א	0.998	
126 ב	1.251	

מס' החלקות	השטחים	מ' ד'
א	2025	
ב	1.616	
ג	0.571	
ד	0.487	
ה	0.253	
א	4.952	125
א	4.010	
א	0.998	
א	5.008	126

