


מפה טופוגרפית
1:250

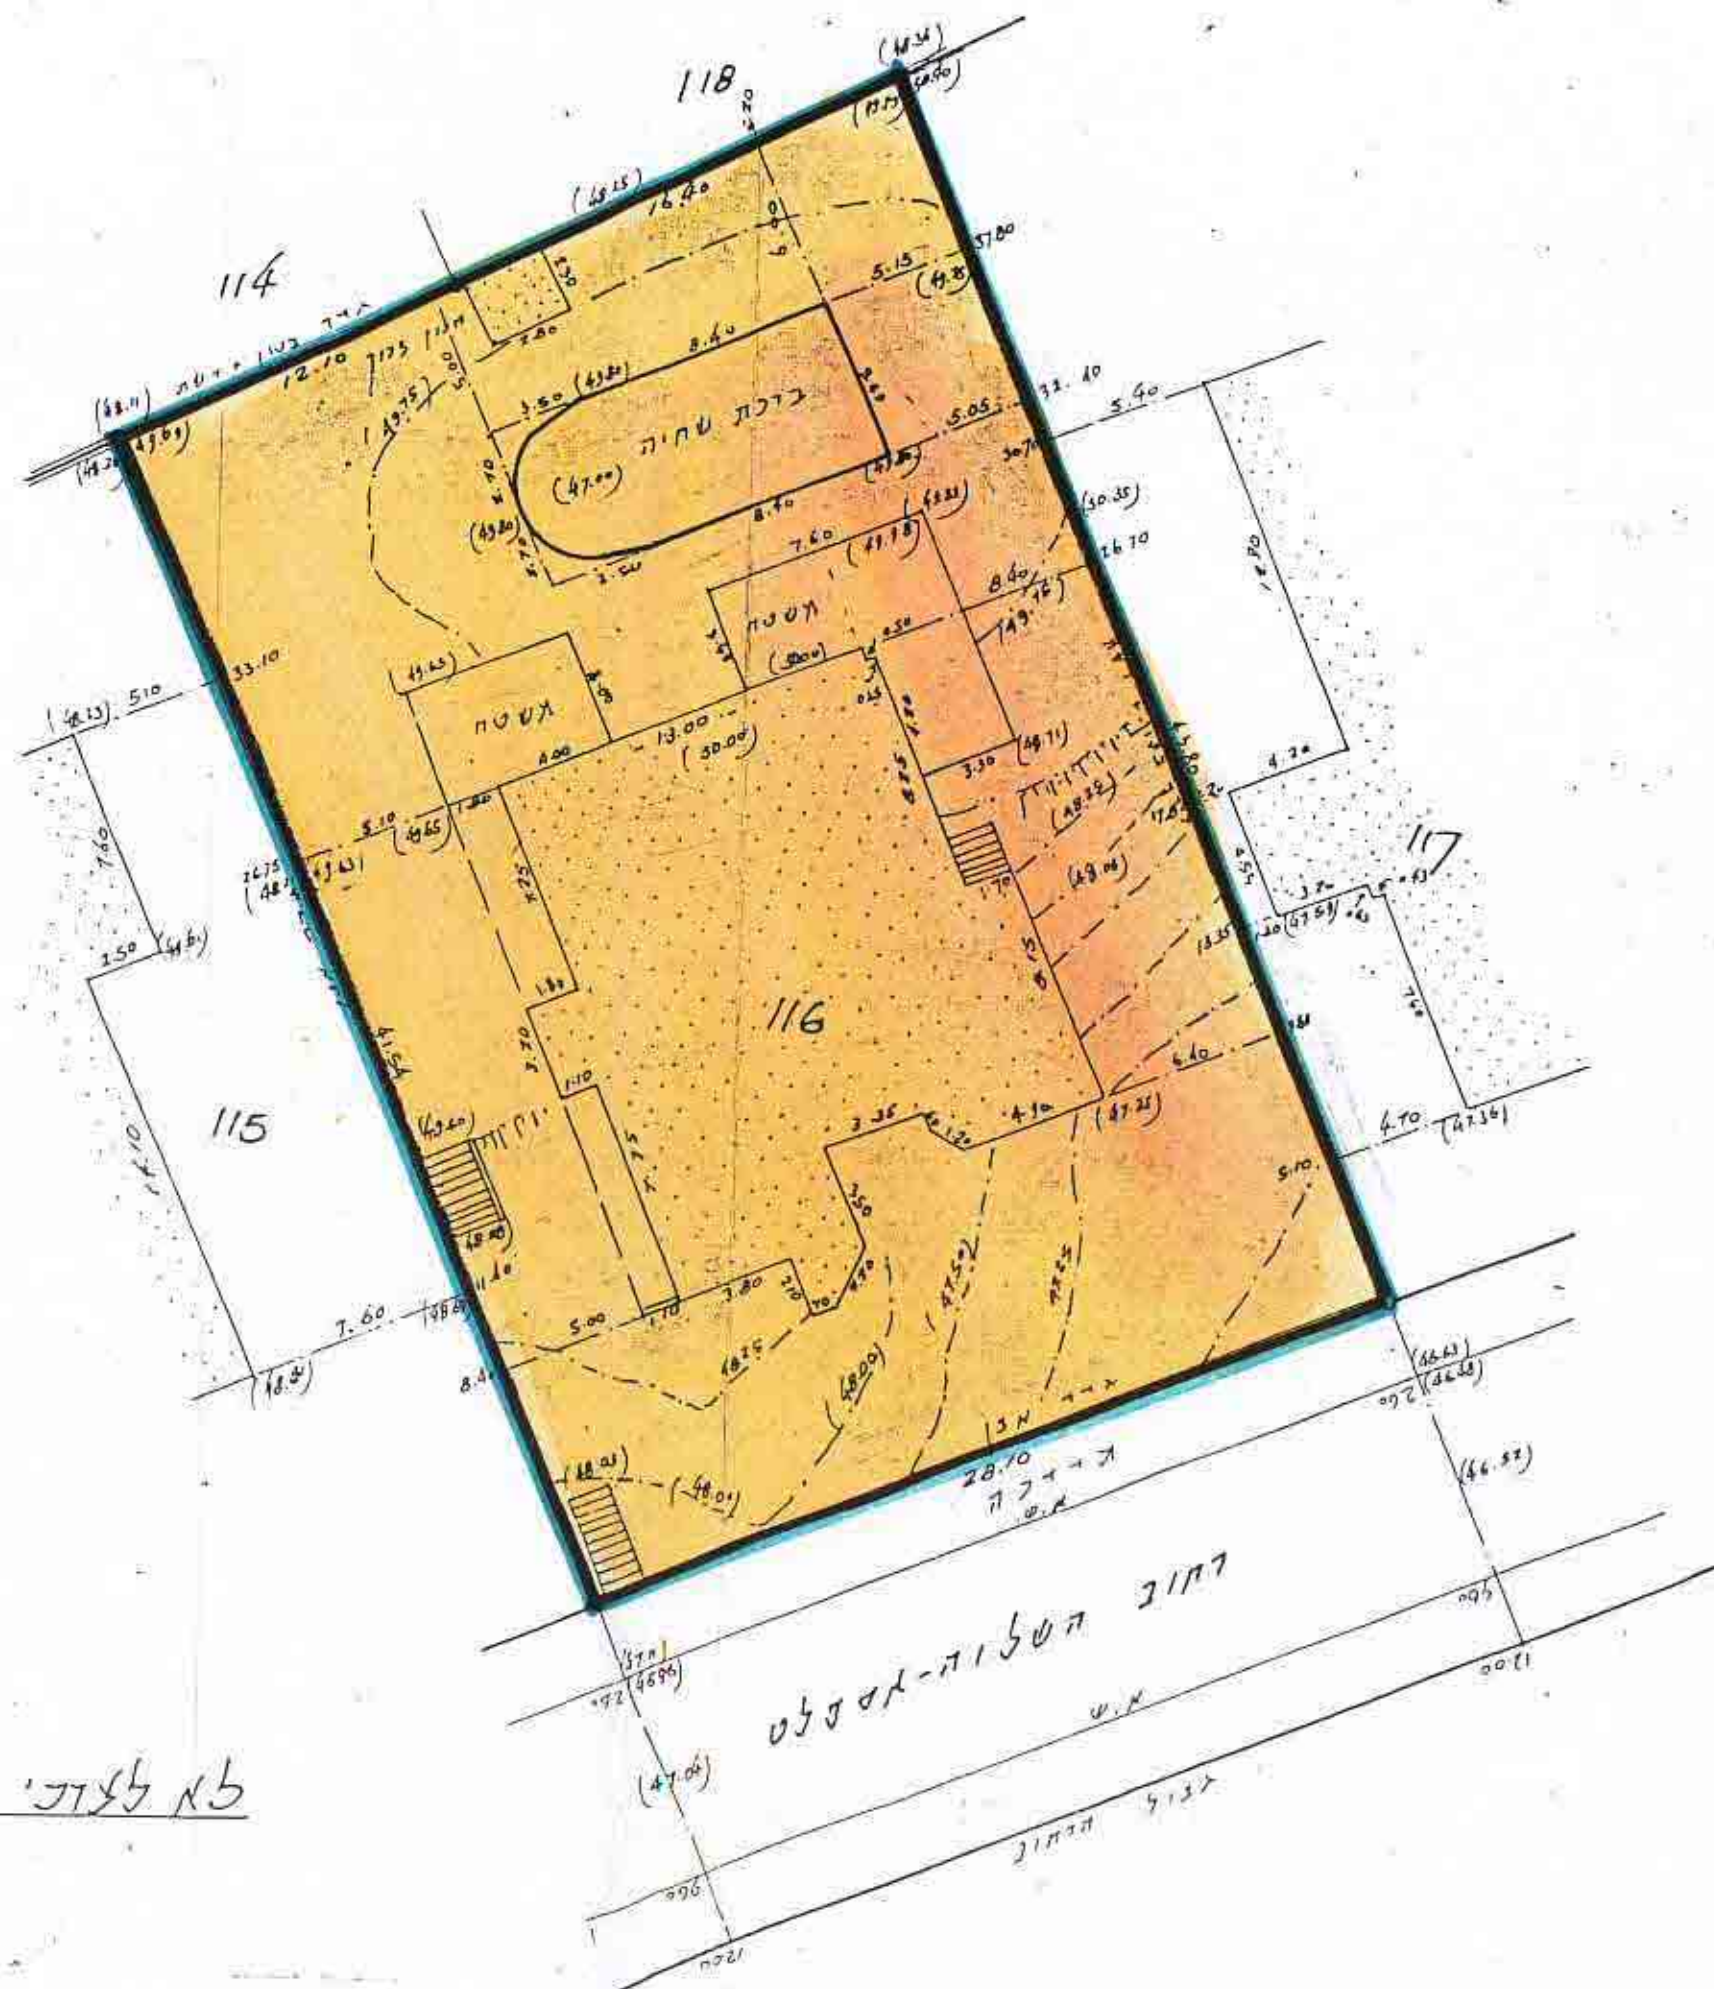

סב' 11
גוש 6725
חלקה 116
השטח 1211 ד.א.

הוכן עבור מד. העיר

תרשים הסכמה-1:250



הערות:
1. הגבהים הם מקומיים ומבוססים על גובה
מצבת כנית-5000
2. המספרים בסוגרים מסמנים גיבהים

מל-אב 2.8.1983
מועד מוסמך
לשיון חס' קק
ל. כהנא-מועד מוסמך-ה' ל' פ' ש' ק' 13-15-טל. 42/25

121/100

מרחב תכנון מקומי, המרכז
שני תכנית מפורטת מ"מ 53/534
תקון לתכנית מפורטת ש"ד 23/534
מחוז: המרכז
מועצה מקומית: סביון
נפה: פתח תקוה
בעל הקרקע: מנהל מקרקעי ישראל
גוש: 6725
חלקה: 116

חוק התכנון והבניה תשכ"ה-1965
הועדה המקומית לבניה ולתכנון עיר
ה י ס ר י
תכנית נ"ס: 53/534-הוסלצה
להפקדה בשיעור בסיס
מיום 12/12/83
סגור
יושב ראש הועדה

היוזם: הפנר שלמה
מחבר התכנית: רוז צבי, אדריכל
ק"מ 1:250
מקרא:

צבי רוז אדריכל ובונוה ערים
רחוב אורנים 5 רמת אילן,
נבע שמואל טל. 739441-03

- גבול התכנית
- אזור מגורים
- בית קיים
- בריכת שחייה
- קייסת

משרד הפנים
חוק התכנון והבניה תשכ"ה-1965
מחוז: המרכז
מרחב תכנון מקומי
תכנית: 53/534-הוסלצה
הועדה המקומית לבניה ולתכנון עיר
מיום 12/12/83
לחברת המבנים והבניה
מקום מנהל כללי לתכנון
יושב ראש הועדה