

מרחב תכנון מקומי "המרכז"

תכנית מפורטת ממ/2/938 גני-תקוה
תקון לתכנית מפורטת ממ/1/938

חוק התכנון והבניה תשכ"ה-1965
הועדה המקומית לבניה ולתכנון עיר
הת ר כ ז

תכנית כס': 2/938/מ
להפקדה בועיבה כס': 94/3
מיום: 29/7/1979

יושב ראש העדה
מהנדס העדה


מחוז : המרכז
נפה : פתח תקוה
מג : גני-תקוה
גוש : 6720
חלקה : 350 חלק
חידום : מועצה מקומית גני-תקוה
המתכנן : לבני עדי
שטח התכנית : 1,920 דונם
קנה מידה : 1:500

מקרא


	גבול התכנית
	אזור מגורים ג
	שטח צבורי פתוח
	שביל

משרד הערים
חוק התכנון והבניה תשכ"ה-1965

מחוז : המרכז
נפה : פתח תקוה
מג : גני-תקוה
גוש : 6720
חלקה : 350 חלק
חידום : מועצה מקומית גני-תקוה
המתכנן : לבני עדי
שטח התכנית : 1,920 דונם
קנה מידה : 1:500

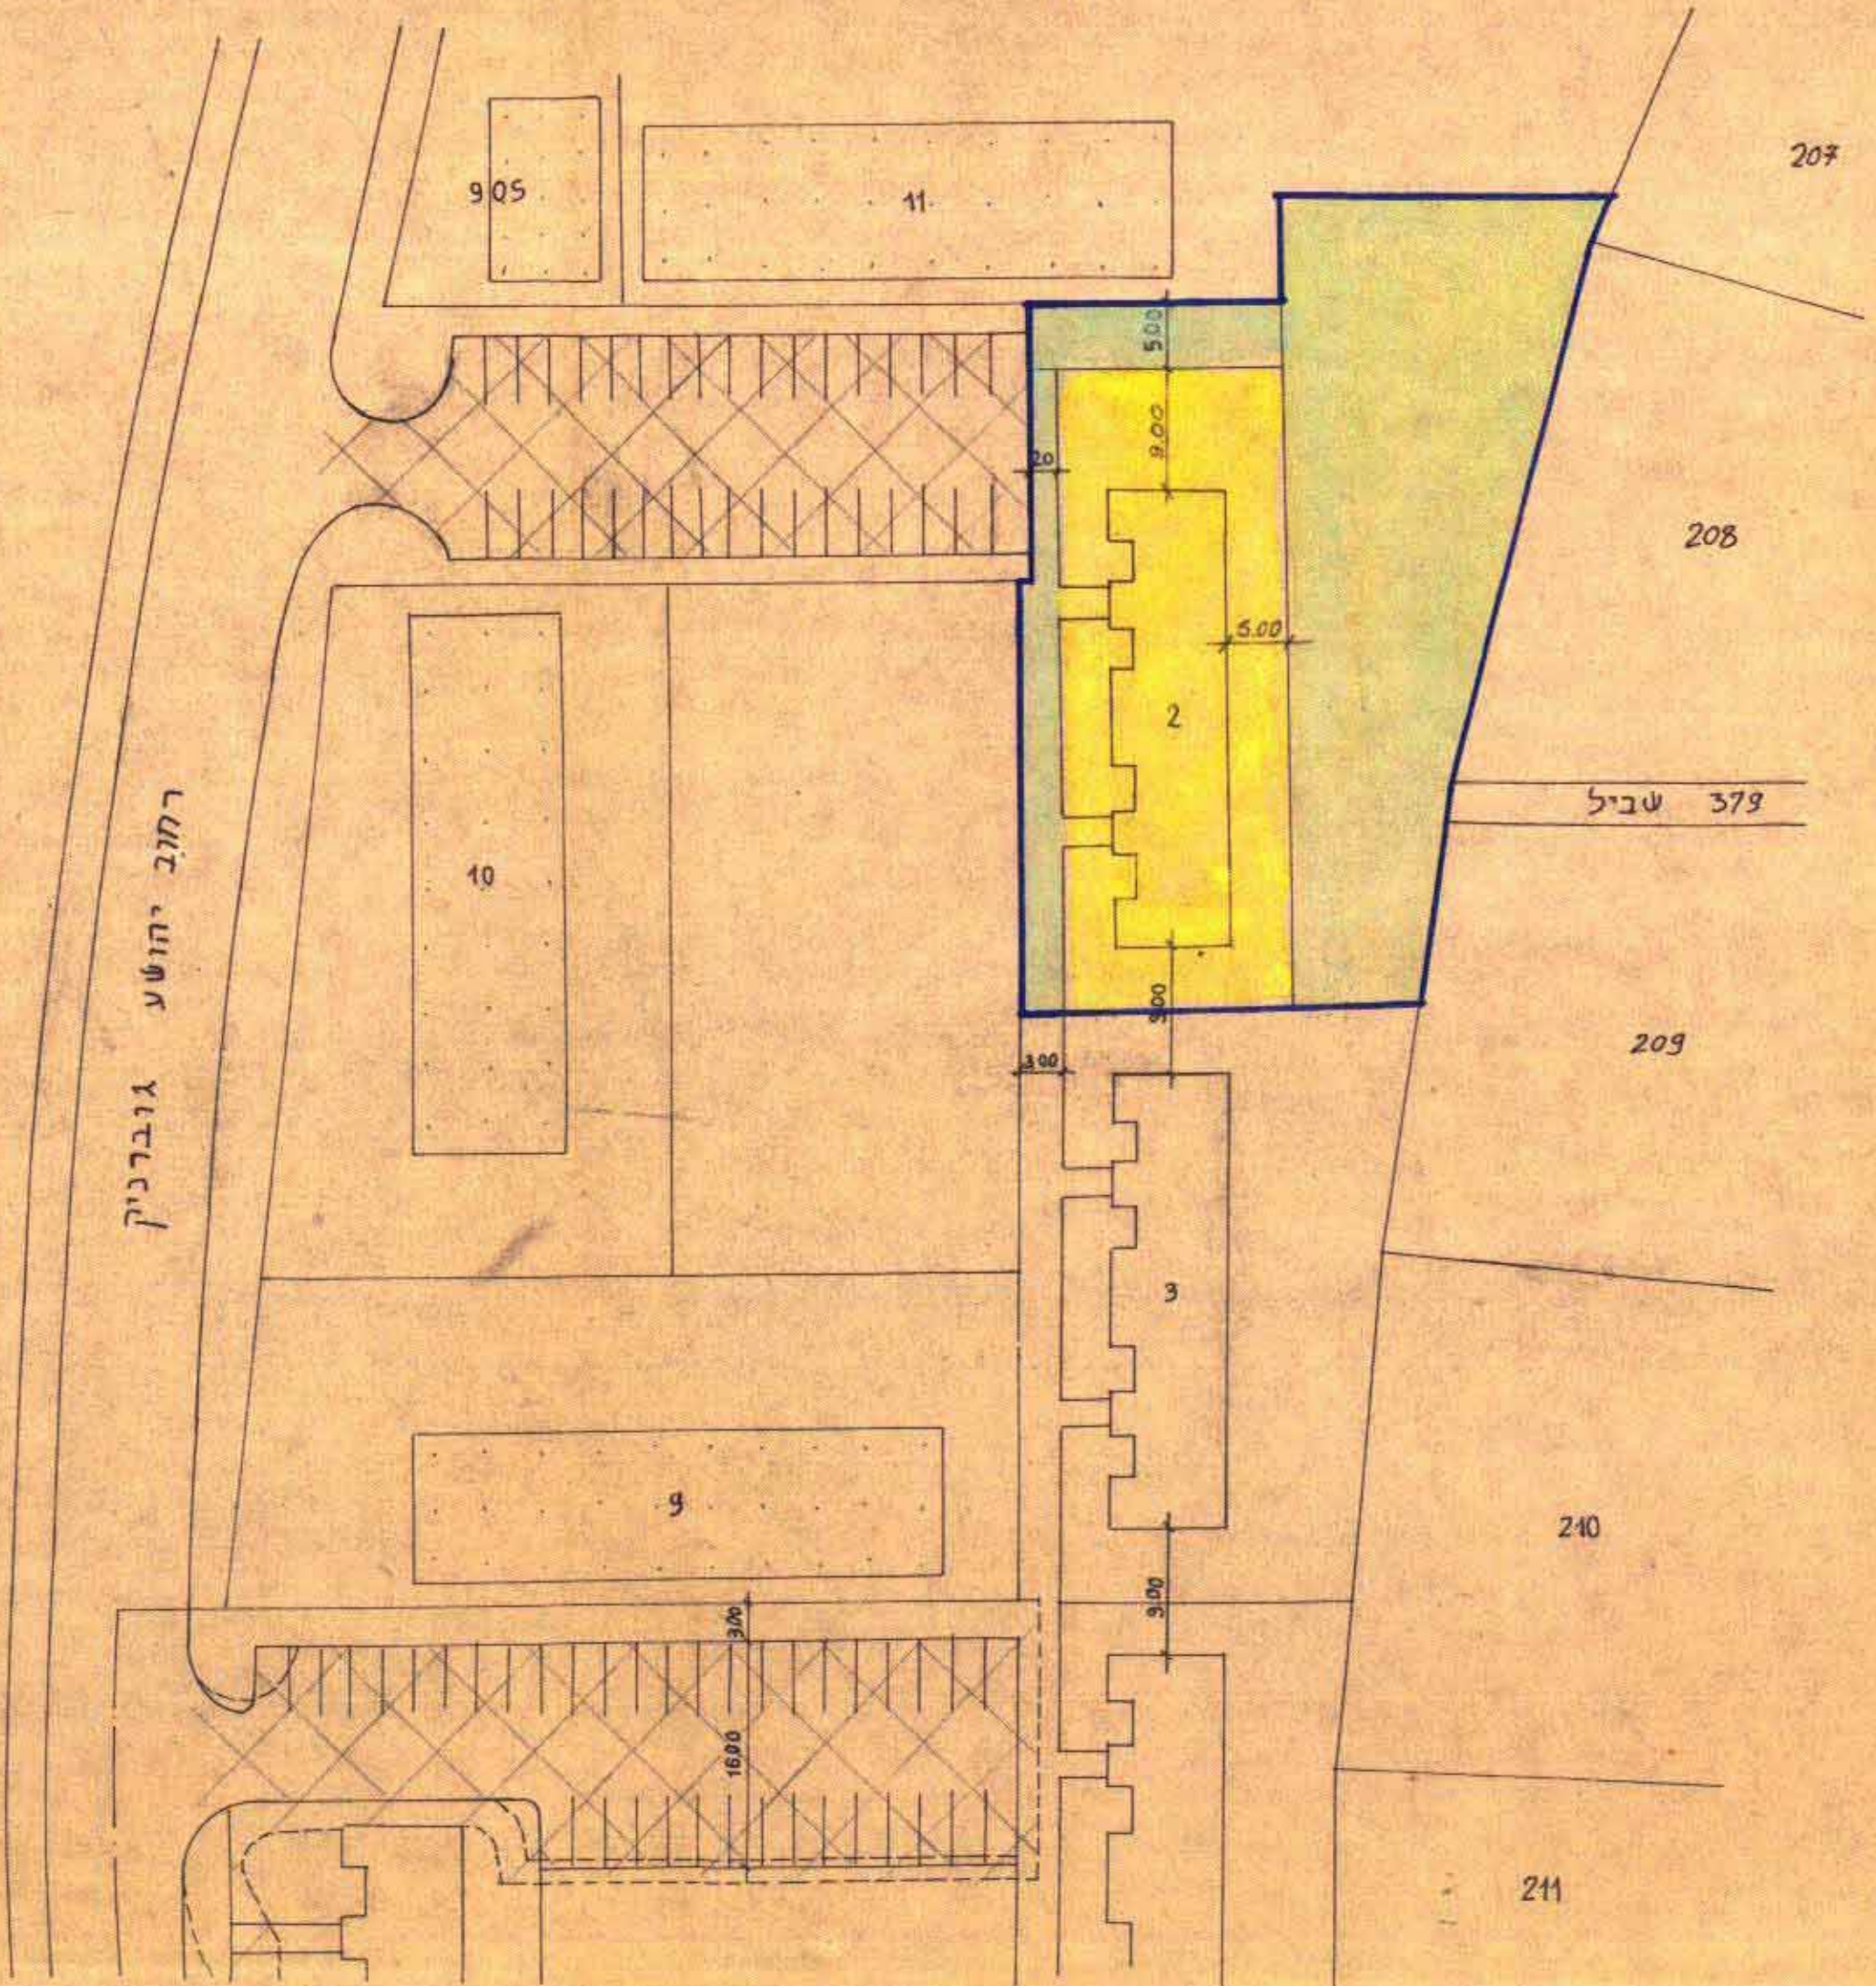

מצב קיים לפי ממ/1/938

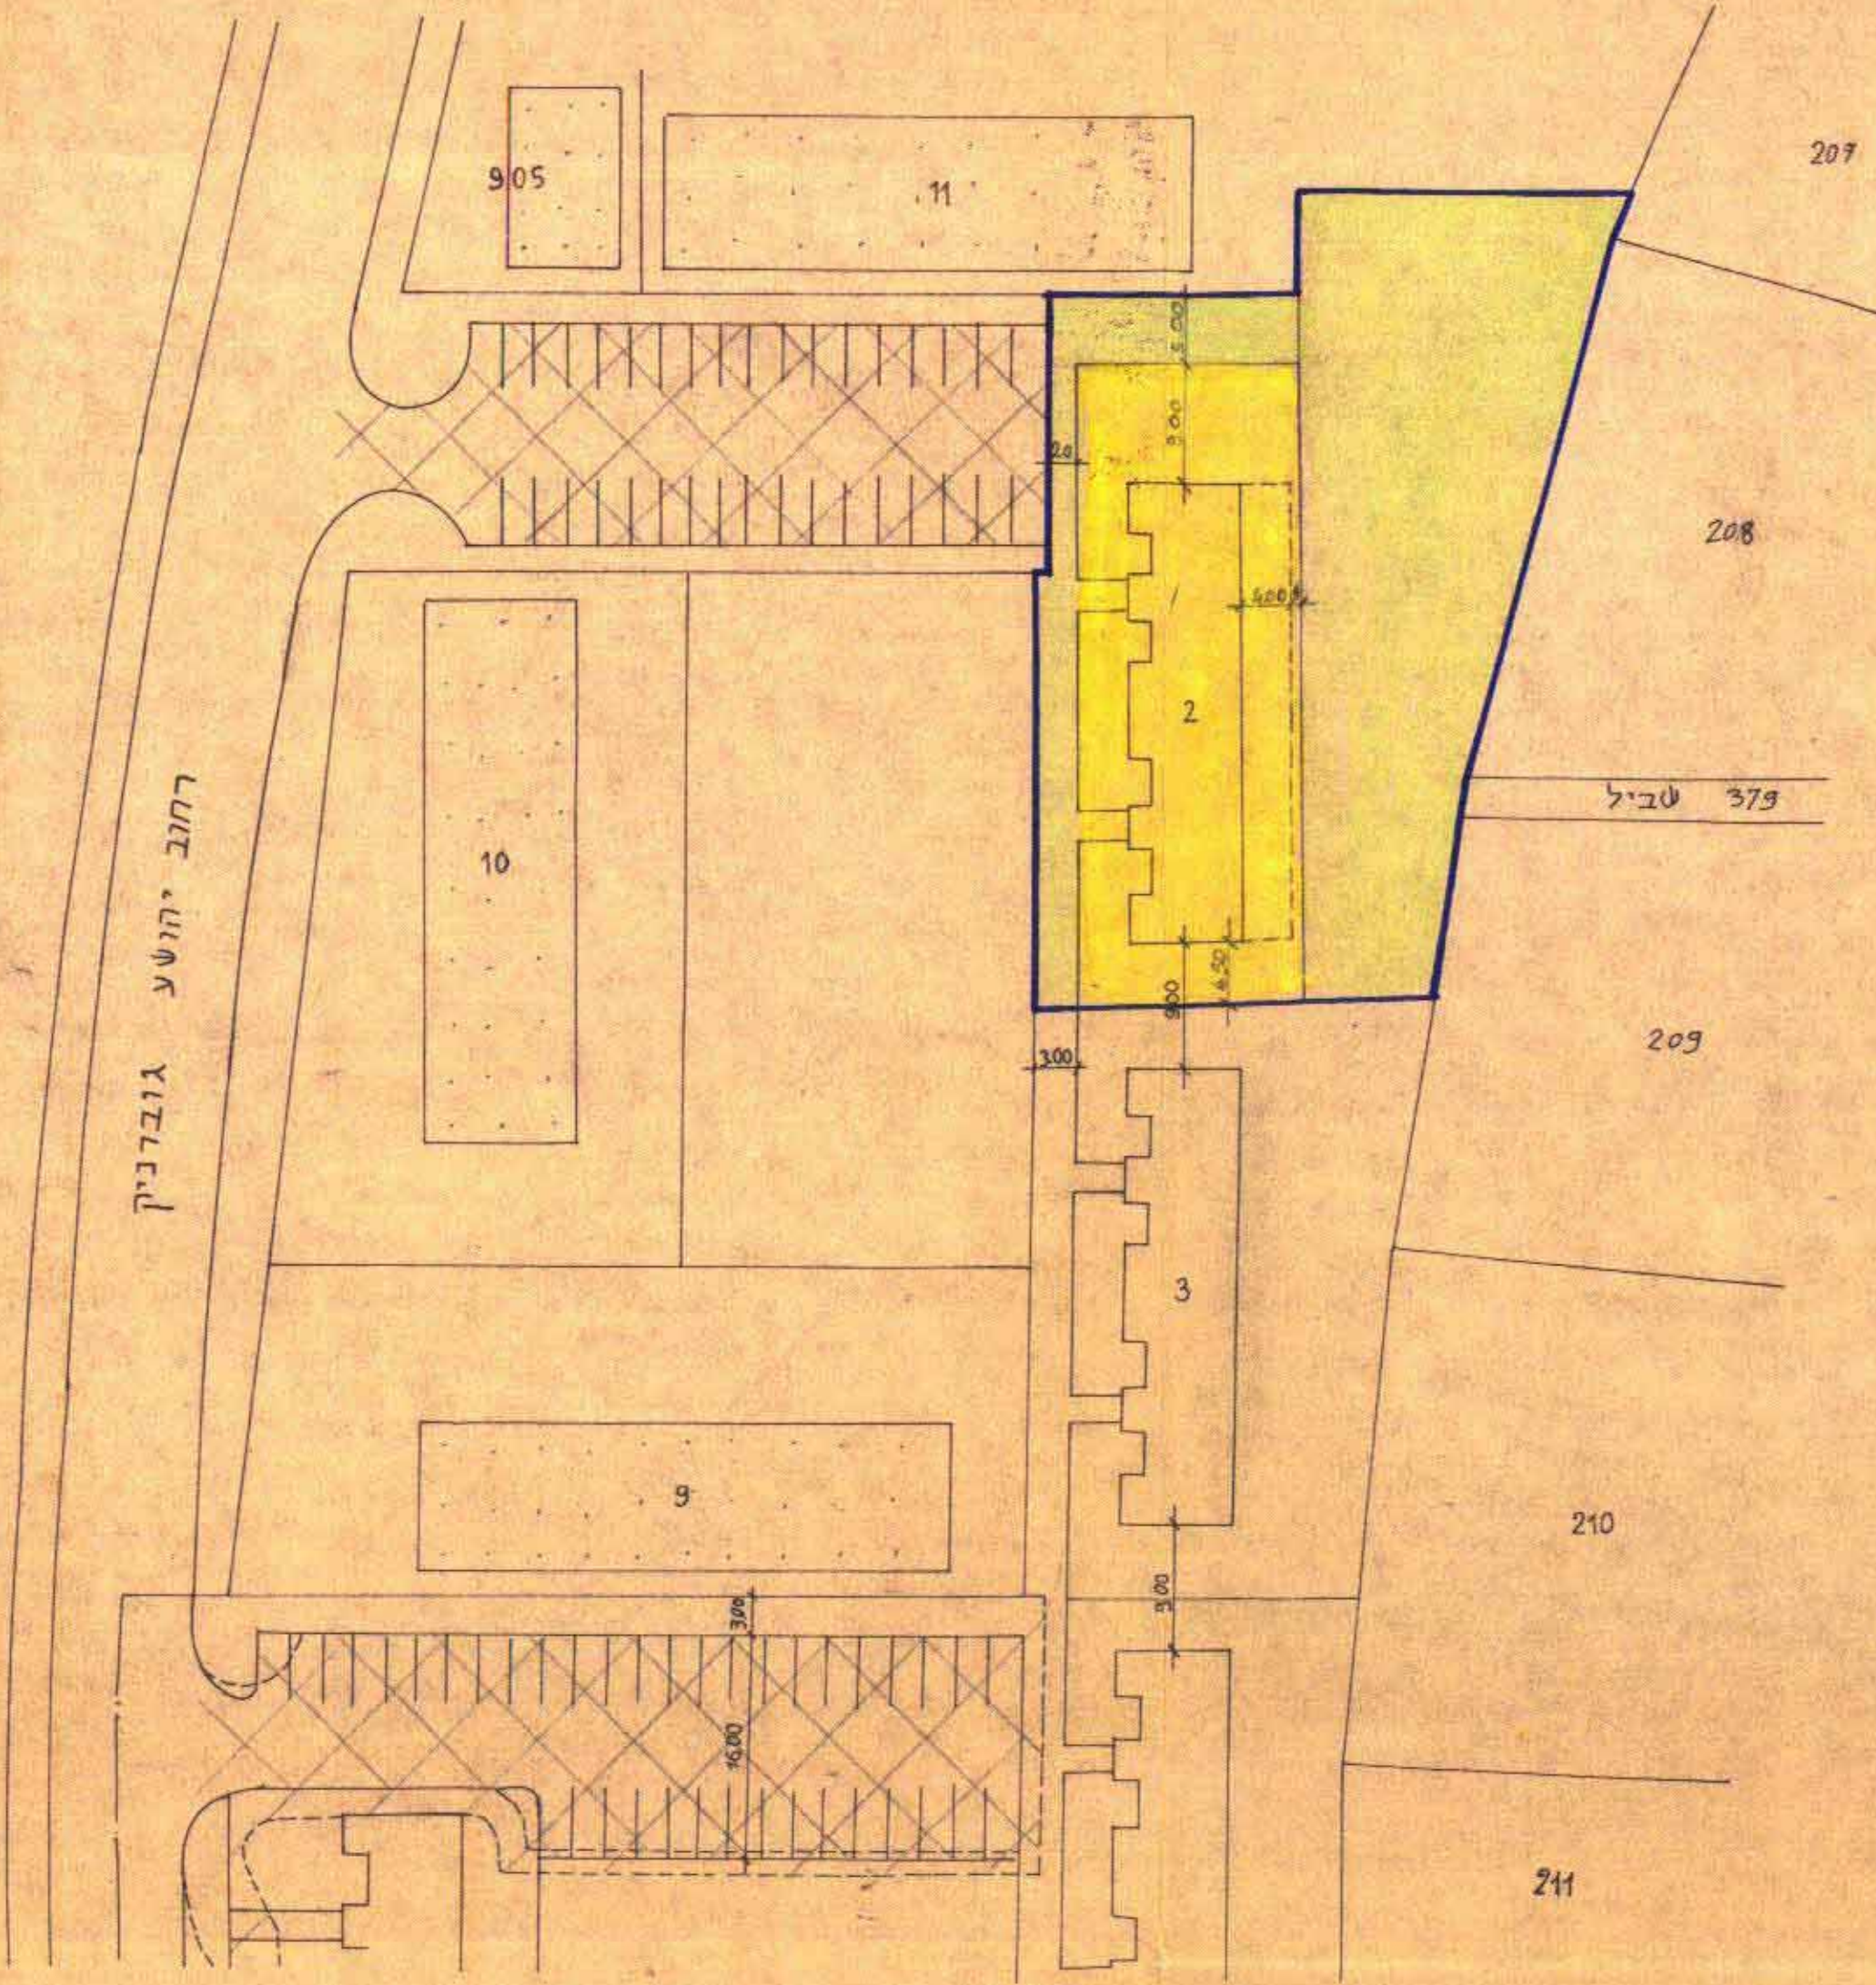


מצב חדש

טבלת שטחים

השטח	האזור
בדונמים	באחוזים
0.770	40%
0.930	48%
0.220	12%
1.920	100%

אזור מגורים ג
שטח צבורי פתוח
שבילים
שטח התכנית

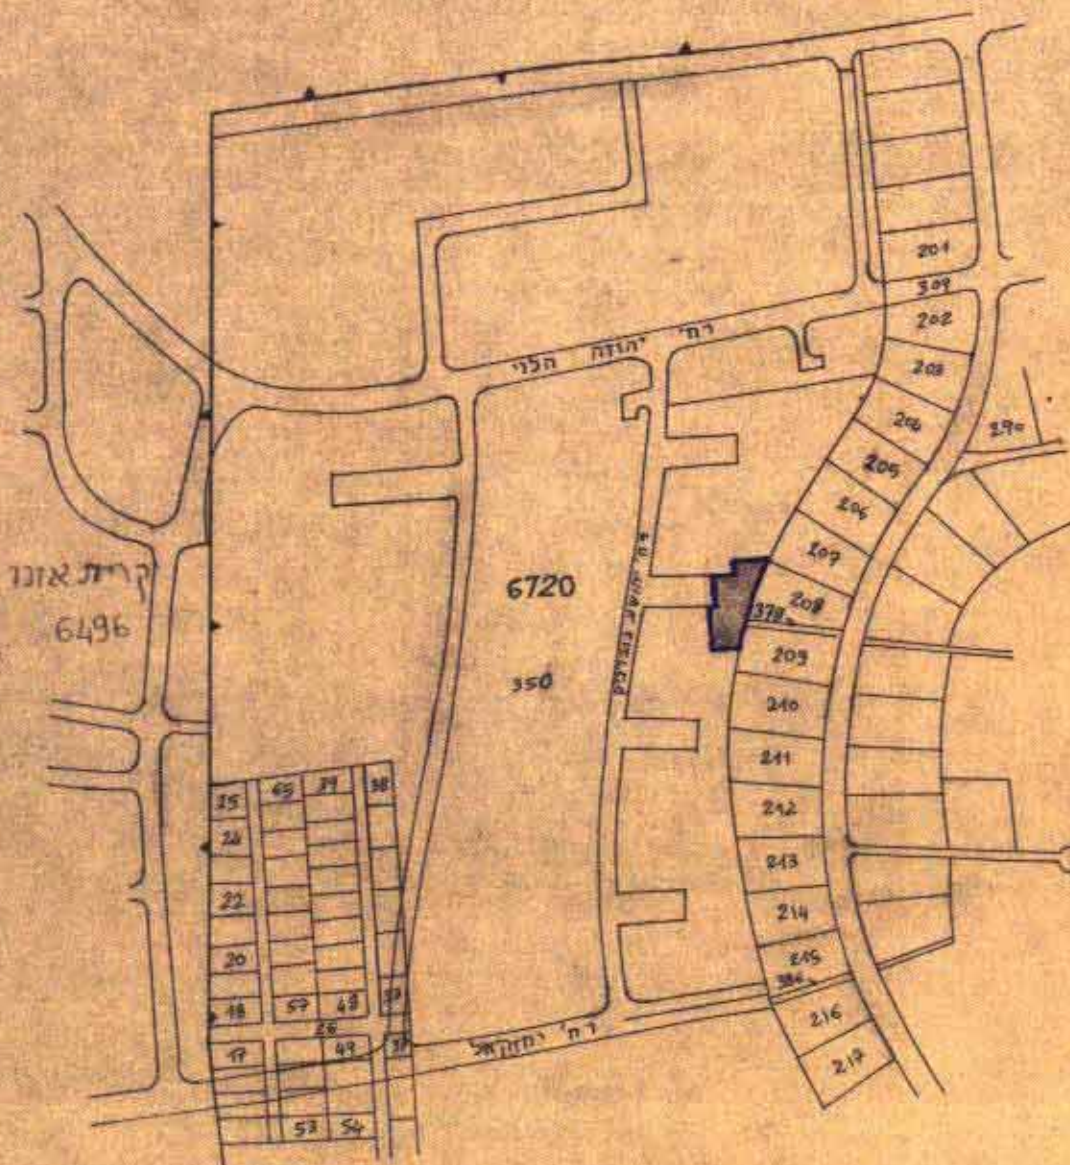

תרשים הסביבה קנימ 1:5000