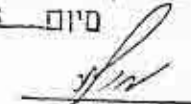
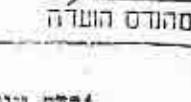
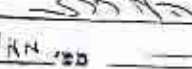
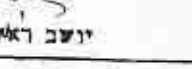


4004/מ

מרחב תכנון מקומי המרכז
תכנית מפורטת מס' 4004/מ
שנוי לתכנית מפורטת מס' 23/534/שד


חוק התכנון והבניה תשכ"ה-1965
הועדה המקומית לבניה ולתכנון עיר
ה פ ר ס י
תכנית מס': 4004/מ
להפקדה בישיבה מס': 32/4
מיום: 10/4/1983
יושב ראש הועדה: 
מהנדס העיר: 

בדק וניתן להעביר לאישור
חולשה: חובות ותשלומים מס' 16/12/84
תאריך: 16/12/84
מהנדס העיר: 

משרד הפנים
חוק התכנון והבניה תשכ"ה-1965
מחוז: 
מרחב תכנון מקומי: 
תכנית: 
הועדה המחוזית בישיבה מס': 4/5
מיום: 24.10.84
להכנית תוכנית לעיל.
סגן מנהל כללי לתכנון: 
יושב ראש הועדה: 

- מחוז: המרכז
- נפה: פתח תקוה
- מקום: סביון
- גוש: 6722 חלקה 158
- יזם התכנית: עו"ד סל
- בעל הקרקע: מינהל מקרקעי ישראל
- עורך התכנית: א. פריאון-אדריכל
- שטח התכנית: 5.411

- מקרא
- גבול התכנית
 - גבול גוש
 - גבול חלקה ומספרה
 - גבול מגרש ומספרו
 - אזור מגורים א'
 - אזור מגורים עם חשק עזר
 - דרך חדשה
 - מס' דרך
 - קו גבול
 - רוחב דרך
 - בנין קיים
 - חבנה להריסה

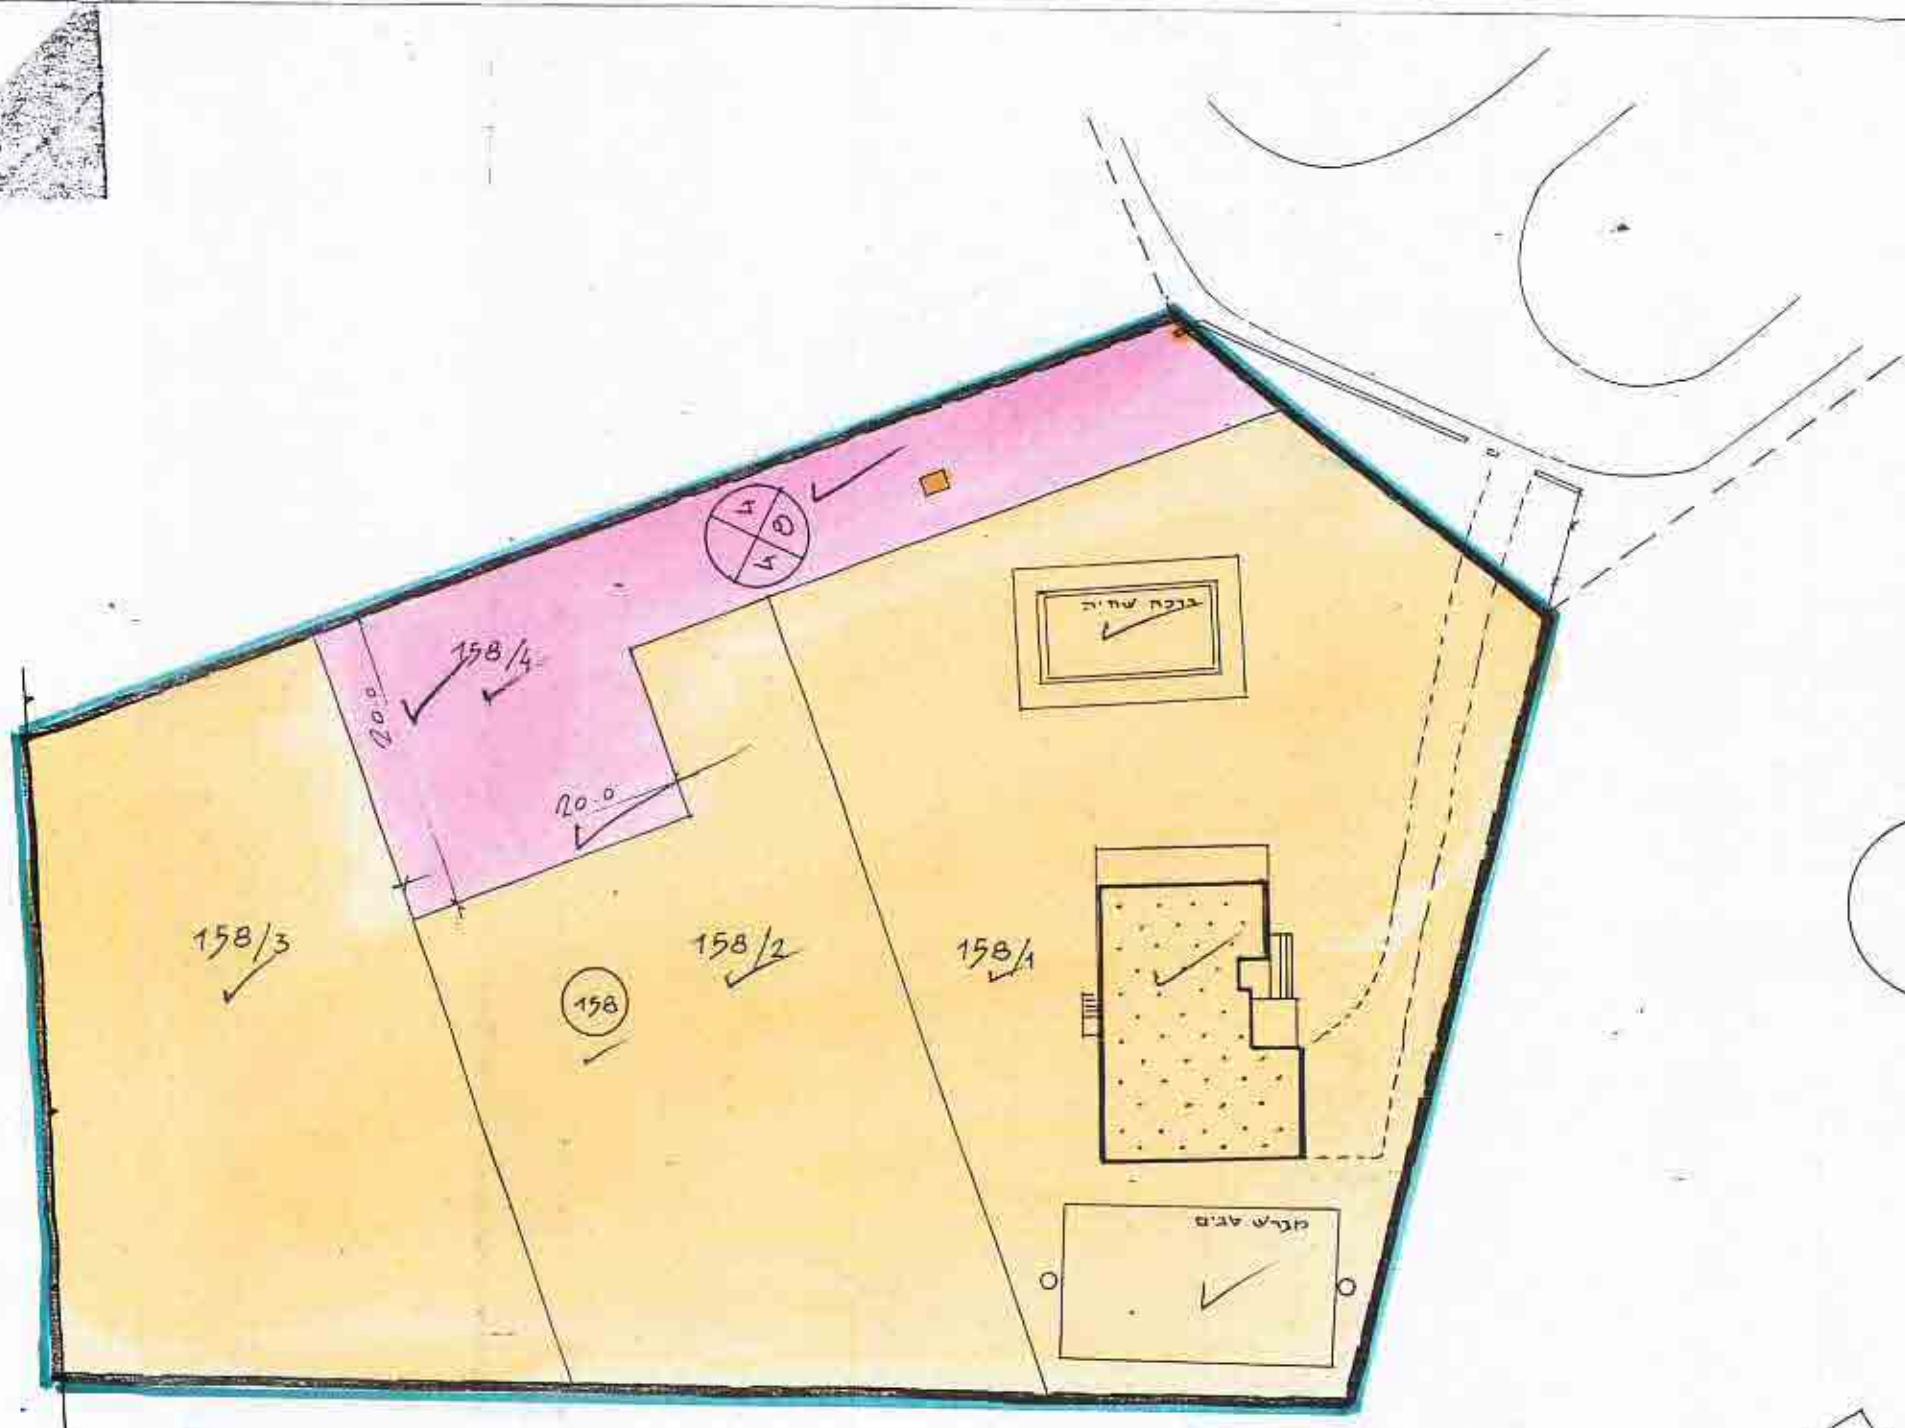


תכנית מוצעת 1:500

לוח שטחים	
שטח ב'ד	מס' המגרש
2.161 ✓	158/1 ✓
1.150 ✓	158/2 ✓
1.250 ✓	158/3 ✓
0.750 ✓	158/4 ✓
5.411 ✓	158



קושים סביבה ומצב קיים 1:2500

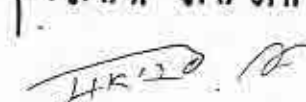חתימת המתכנן


תאריך: (19.8.81)
חתימת היוזם:
25.12.82