

מרחב תכנון מקומי המרכז

תכנית מפורטת ממ 5014

שטח לתכנית מפורטת ממ 555 גני תקווה

חוק התכנון והבניה תשכ"ה-1965
הועדה המקומית לבניה ולתכנון עיר
ה ד ר כ ז

תכנית מס: 5014 / מס: 36/4
להפקדה בישיבה מס: 23/6/1983
סיום: 1/10/83
סגן ראש העיר: יושב ראש העיר

מחזור: 51

נפה: פתח תקווה

המקום: גני תקווה

גוש: 6720

חלקות: 650; 649

שטח התכנית: 5494 מ"ר

היו"ם: עוד ש. רבאנו; גבעת שבין בע"מ

המתכנן: יגלוב אדריכל

בעלי הקרקע: עוד ש. רבאנו - חלקה 650
גבעת שבין בע"מ - 649


קנה מידה: 1:1250




חתימות: 30.7.84

גני תקווה

גבעת שבין בע"מ

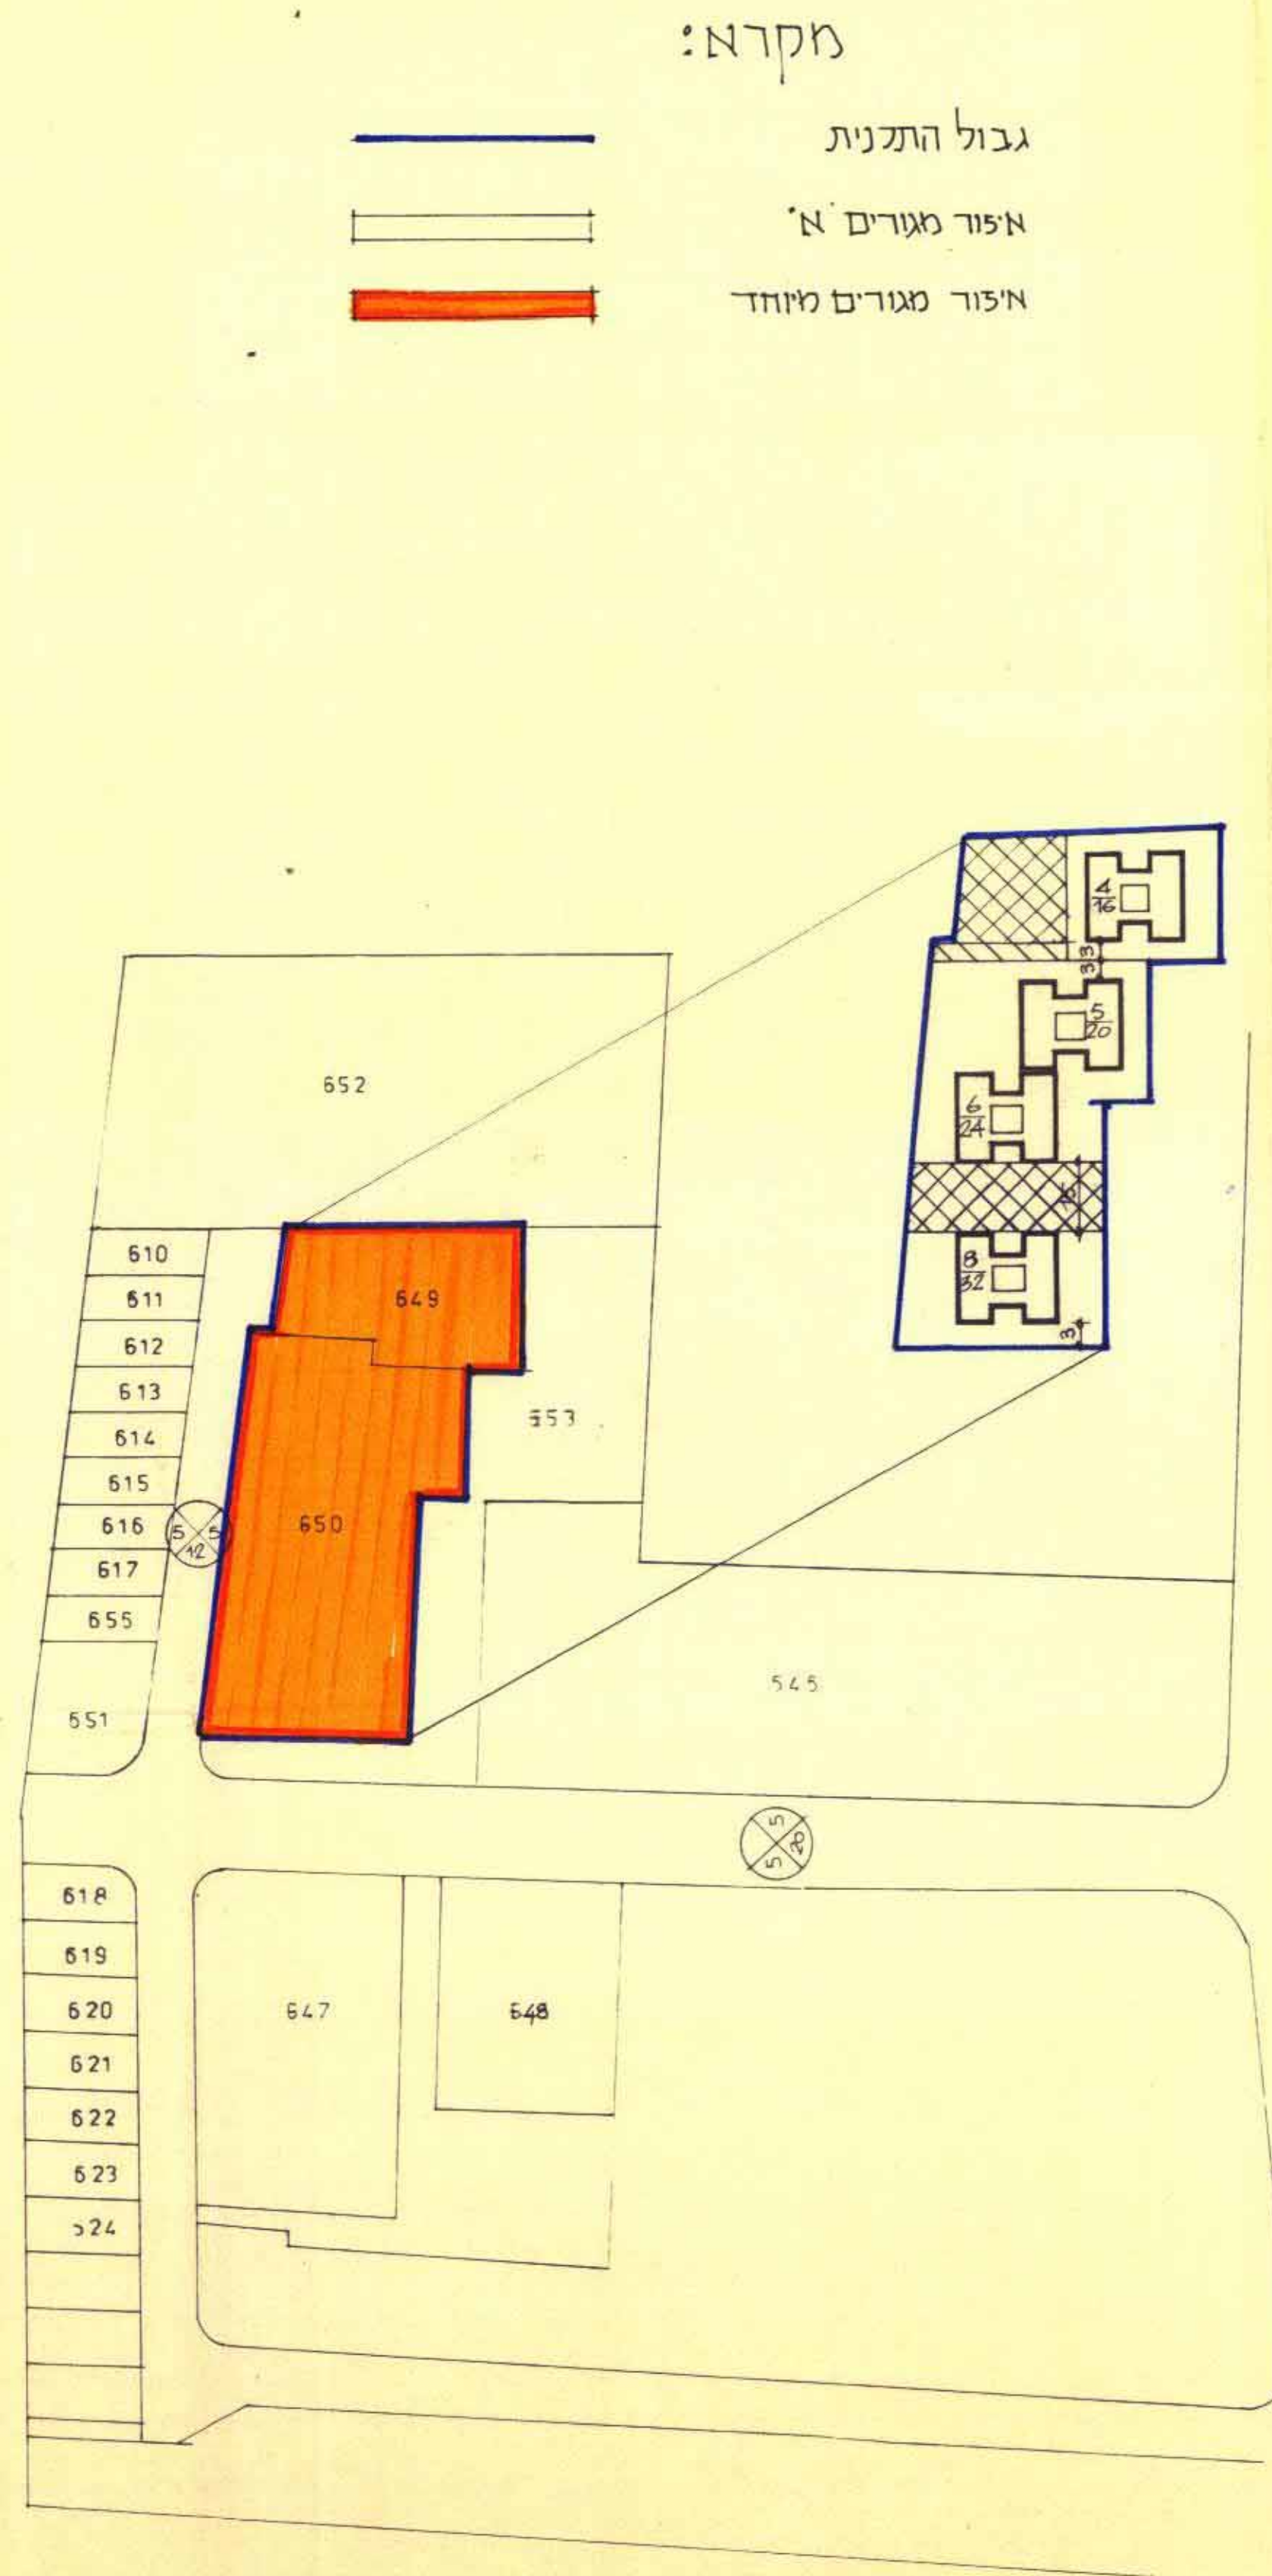

התעודים והבטי הקיים

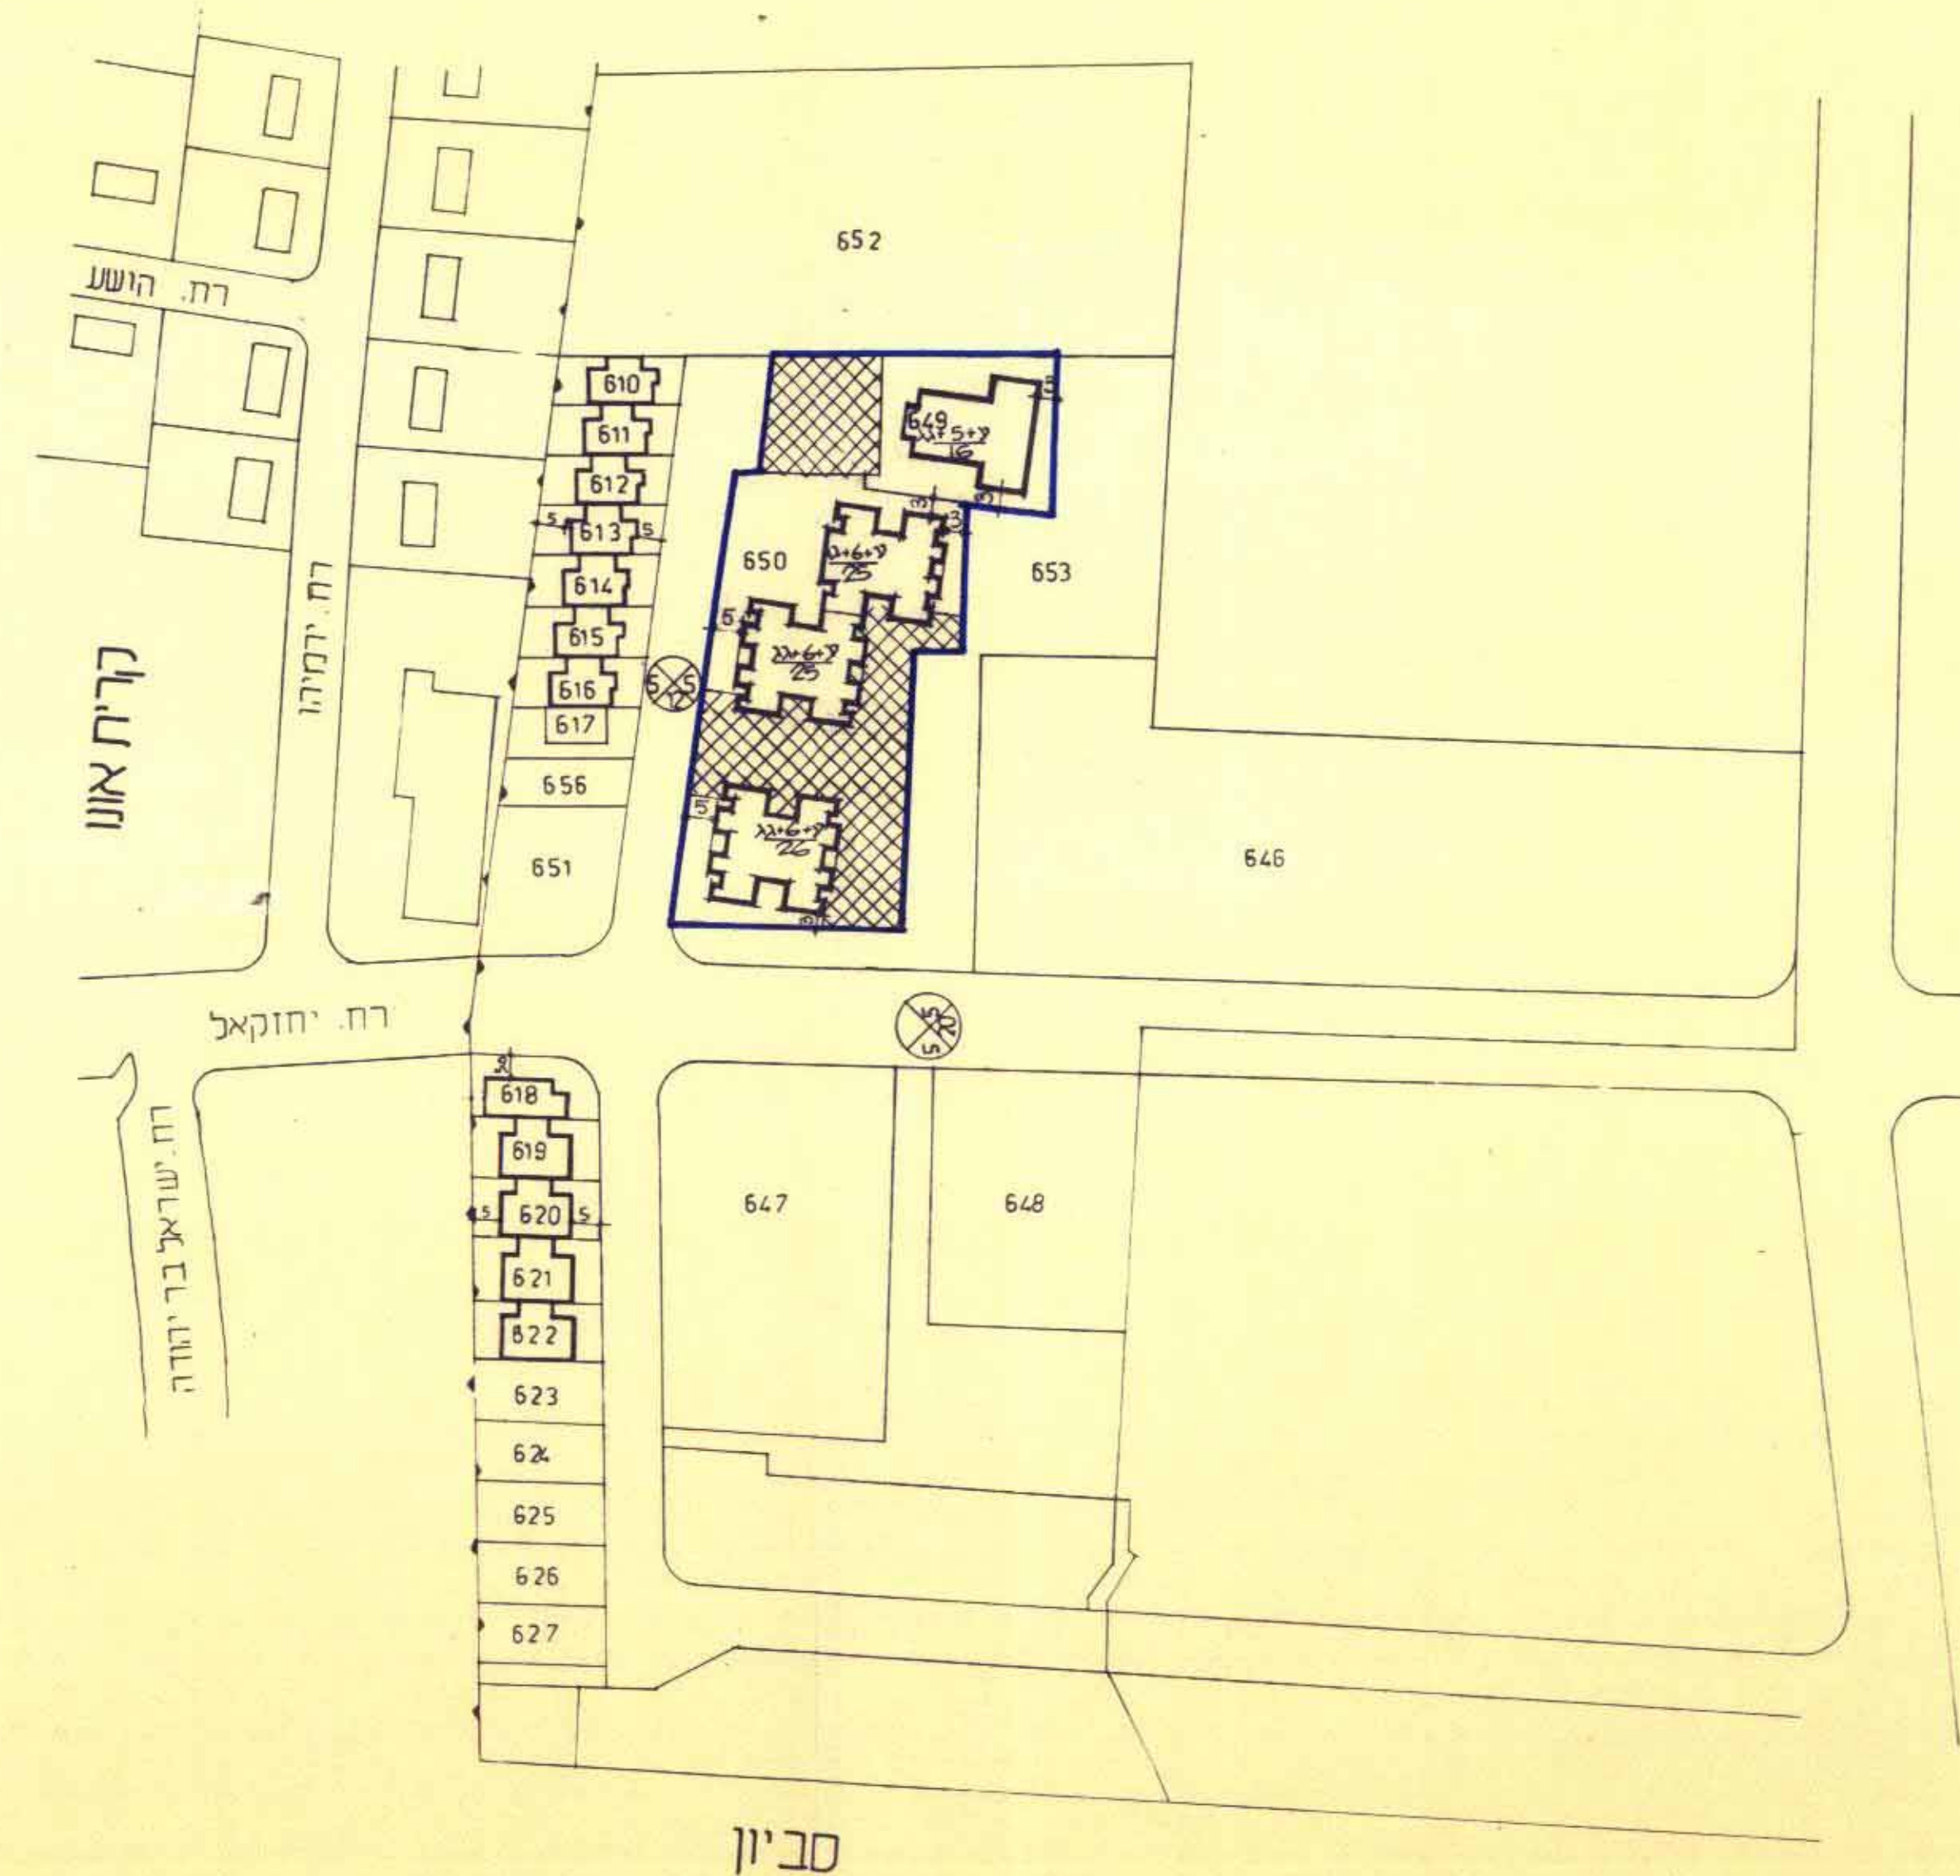

תכנית הבנוי המוצע