


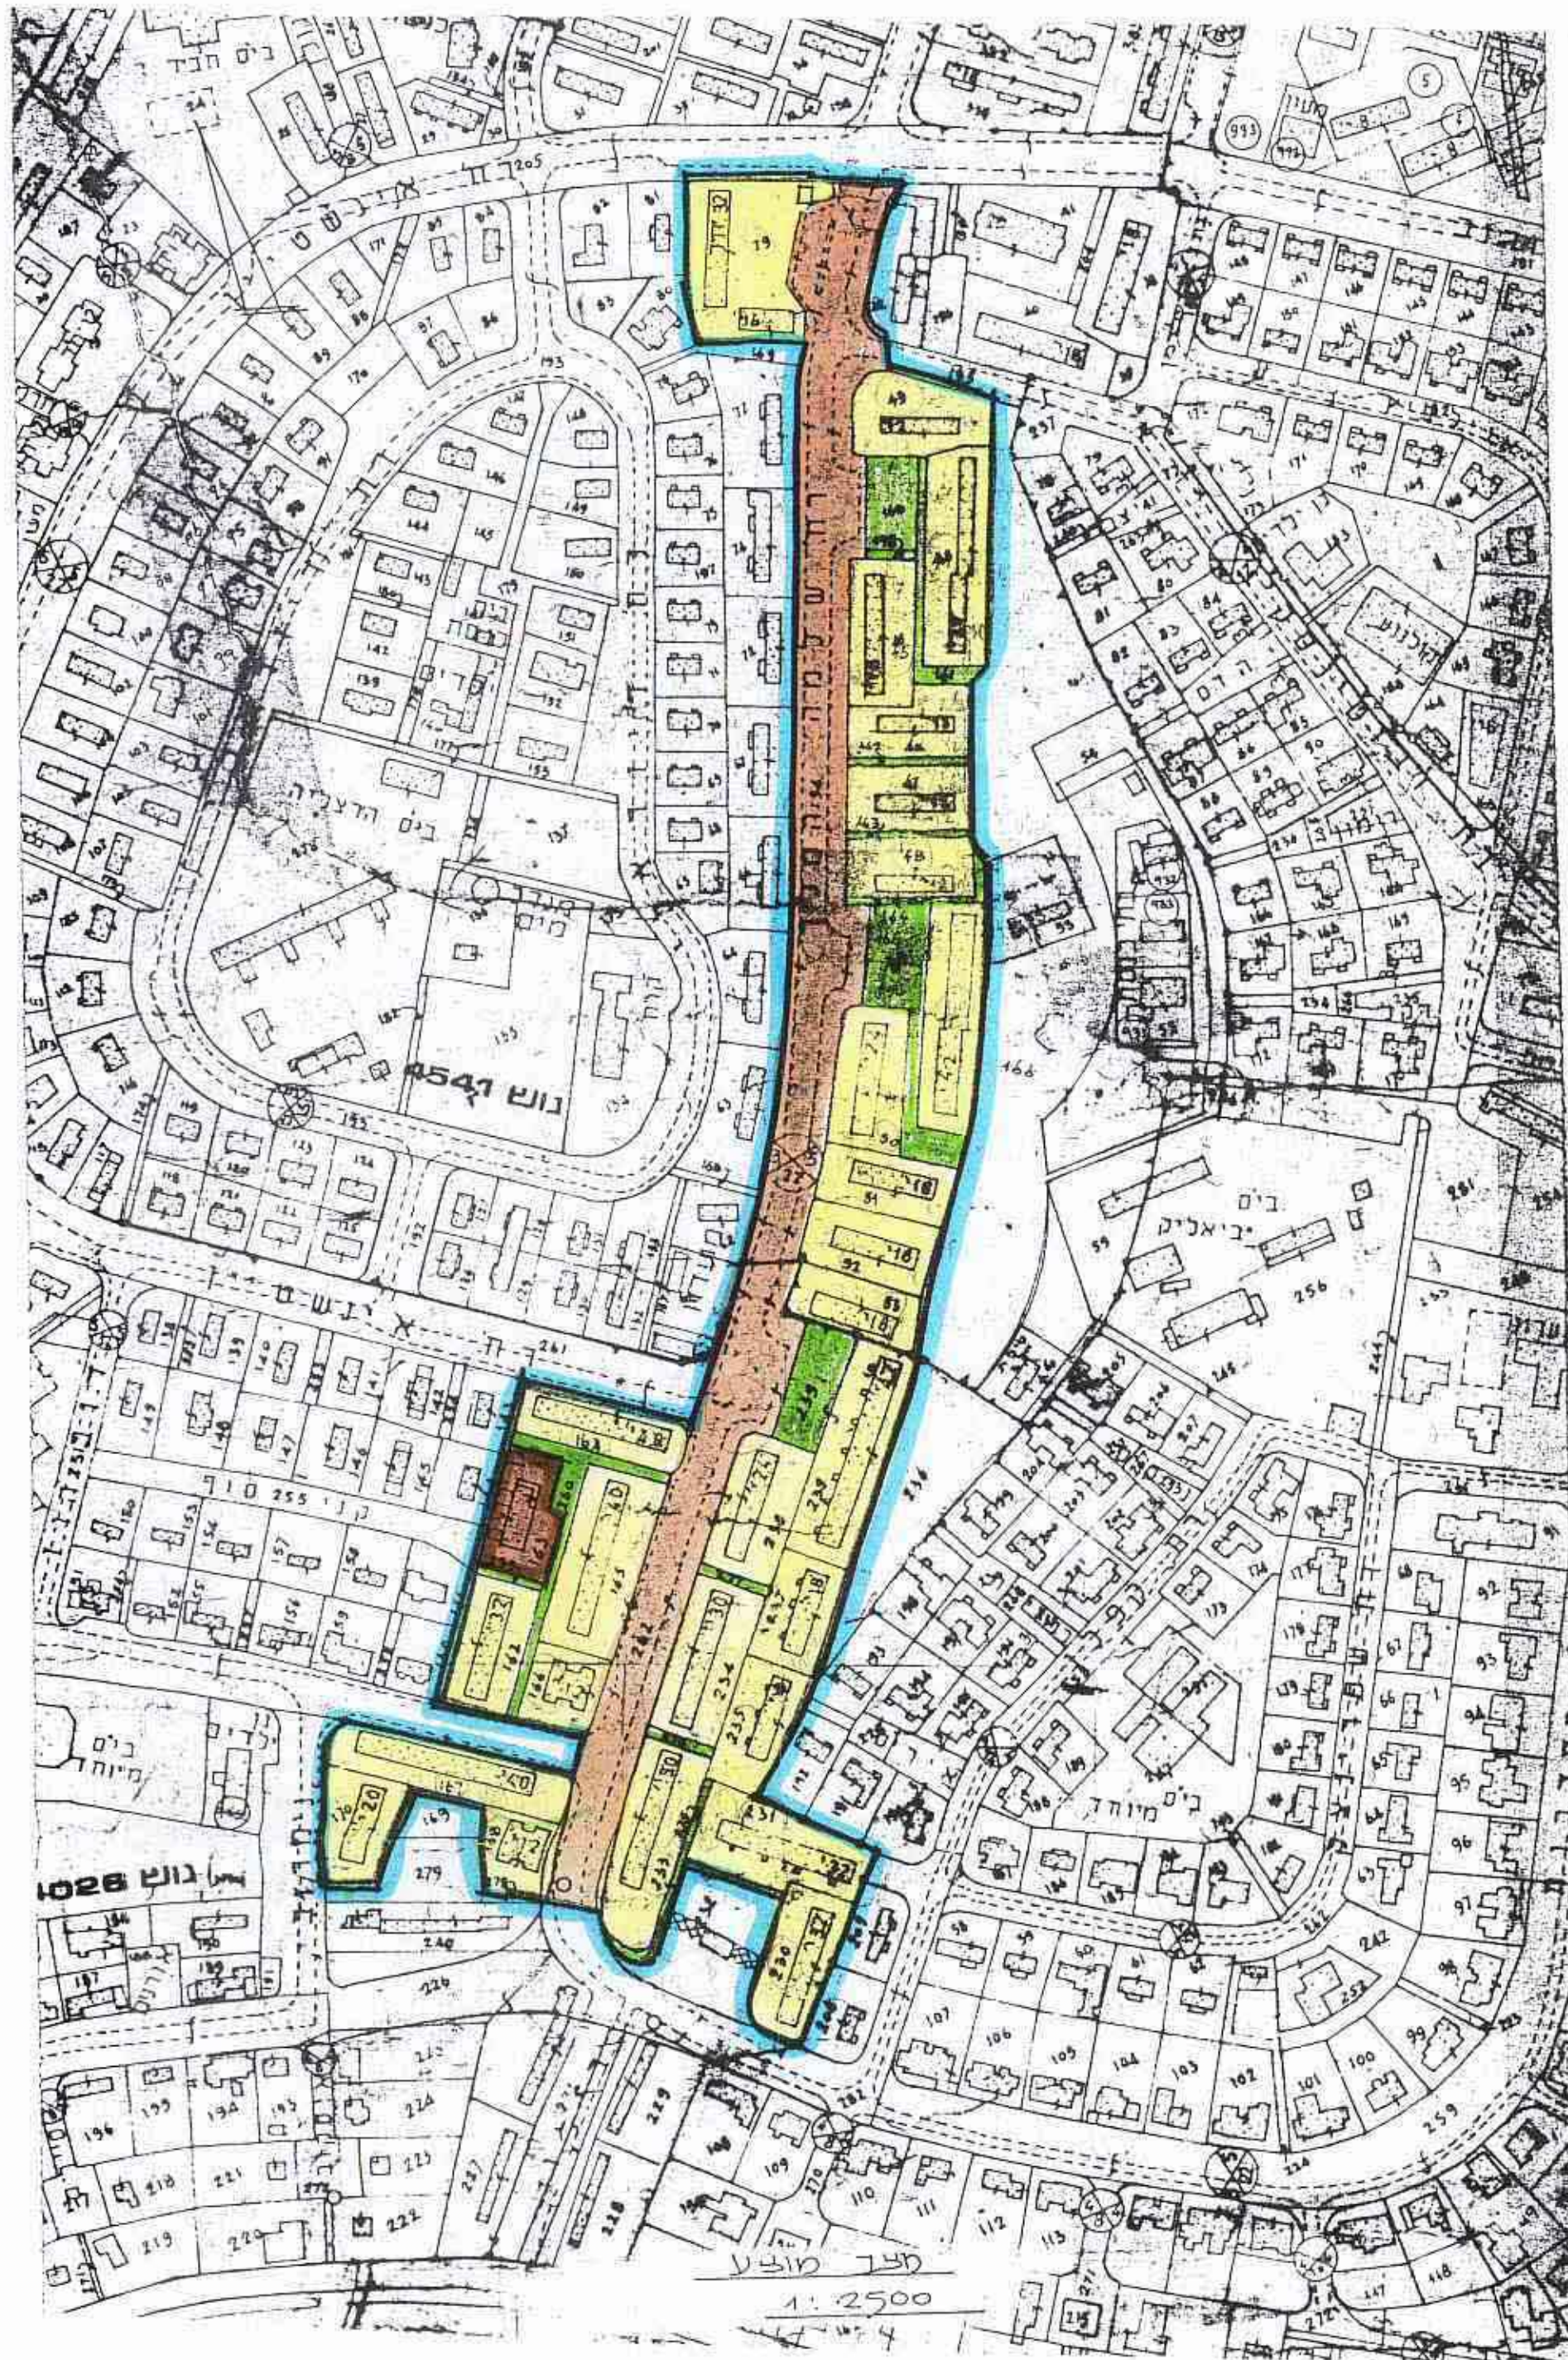

מרחב תכנון מקומי  
18 MAR 1986  
תכנית מפורקת לד/649  
תיקון לת.מ. לד/610

מחוז: המרכז  
נפה: המלה  
המקום: לד  
גוש: 4541 חלקות: 138, 134, 169-160, 79, 53-43  
4026 חלקות: 231, 230, 170, 168-164, 162  
4026 חלקות: 277-275, 262, 260, 239-237, 235-233  
הוצע: עיריית לד  
מחבר התכנית: עיריית לד  
בעל הקרקע: ס.מ.  
שטח התכנית: 280 דק"א

משרד הפנים  
חוק התכנון והבניה תשכ"ה-1965  
מרחב תכנון מקומי  
השטח: 649/36  
התוכנית: תכנית מפורקת לד/649  
הועדה: הוועדה המחוזית ביישובים  
מיום: 12.2.86  
לחברת: לחברת  
סגן כותב: סגן כותב

חוק התכנון והבניה תשכ"ה-1965  
וסדה מקומית לתכנון ולבניה לד  
תכנית מפורקת מס' 649/36  
בישיבה מס' 3 מיום 8.7.84  
החלטת הוועדה המחוזית  
יושב ראש: [Signature]  
מזכיר: [Signature]

מקרה  
גבול התכנית  
אזור מגורים ב  
אזור מגורים ג  
דרך קיימת  
שכונת צבאי פתוח  
שטח למוסד צבאי  
אזור מסחרי  
מספר  
קו בנין  
חוב  
החלטת הוועדה המחוזית תשכ"ה-1965  
תאריך: 19.2.86  
כותב: [Signature]