

2.2 NOV 1987
מרחב תכנון מקומי המרכז

שנוי תכנית מפורטת מס' מז/1460
 תקון לתכנית מפורטת מס' מז/1002

מחוז	: המרכז
נפה	: רמלה
מ.מקומית	: באר יעקב
גוש	: 3832
חלקה	: 81

בעל הקרקע : מ.מ. ישראל
 יוזם התכנית : רחמים מזל
 מחבר התכנית : שאול צאיג
 שטח התכנית : 751 מ²

משרד הפנים
 חוק התכנון והבניה תשכ"ה-1965
 מחוז מרכז
 מרחב תכנון מקומי מרכז
 תכנית מרחב תכנון מקומי
 חתימה הממונית בשריפתה ה...
 מיום 20/11/1985
 לתכנית המפורטת מס' מז/1460
 סגן מנהל כללי לתכנון יושב ראש המועצה

מקרא


	גבול התכנית
	אזור מגורים ב'
	בית קיים

חתימות


יוזם התכנית רחמים מזל

מחבר התכנית שאול צאיג

השכן יושב ראש המועצה

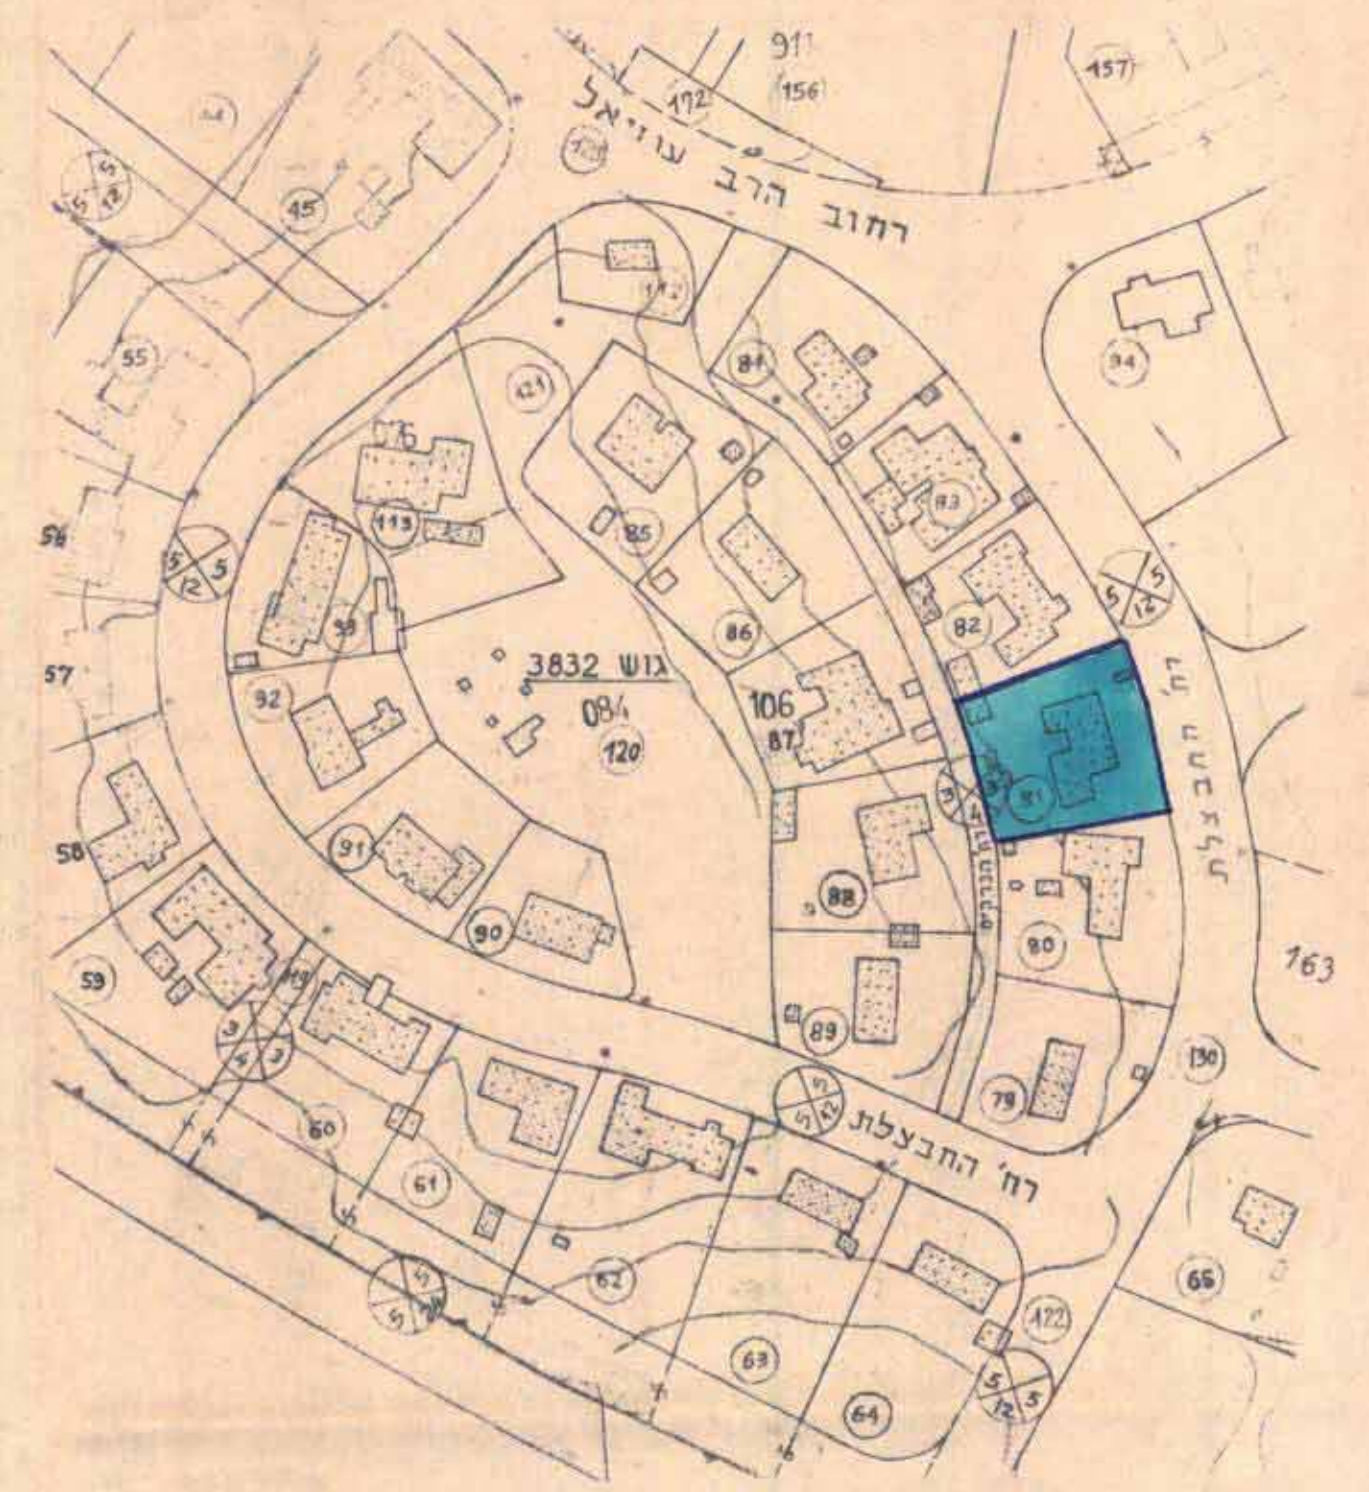

תרשים הסביבה ומצב קיים
 לפי מז/1002 1:1250

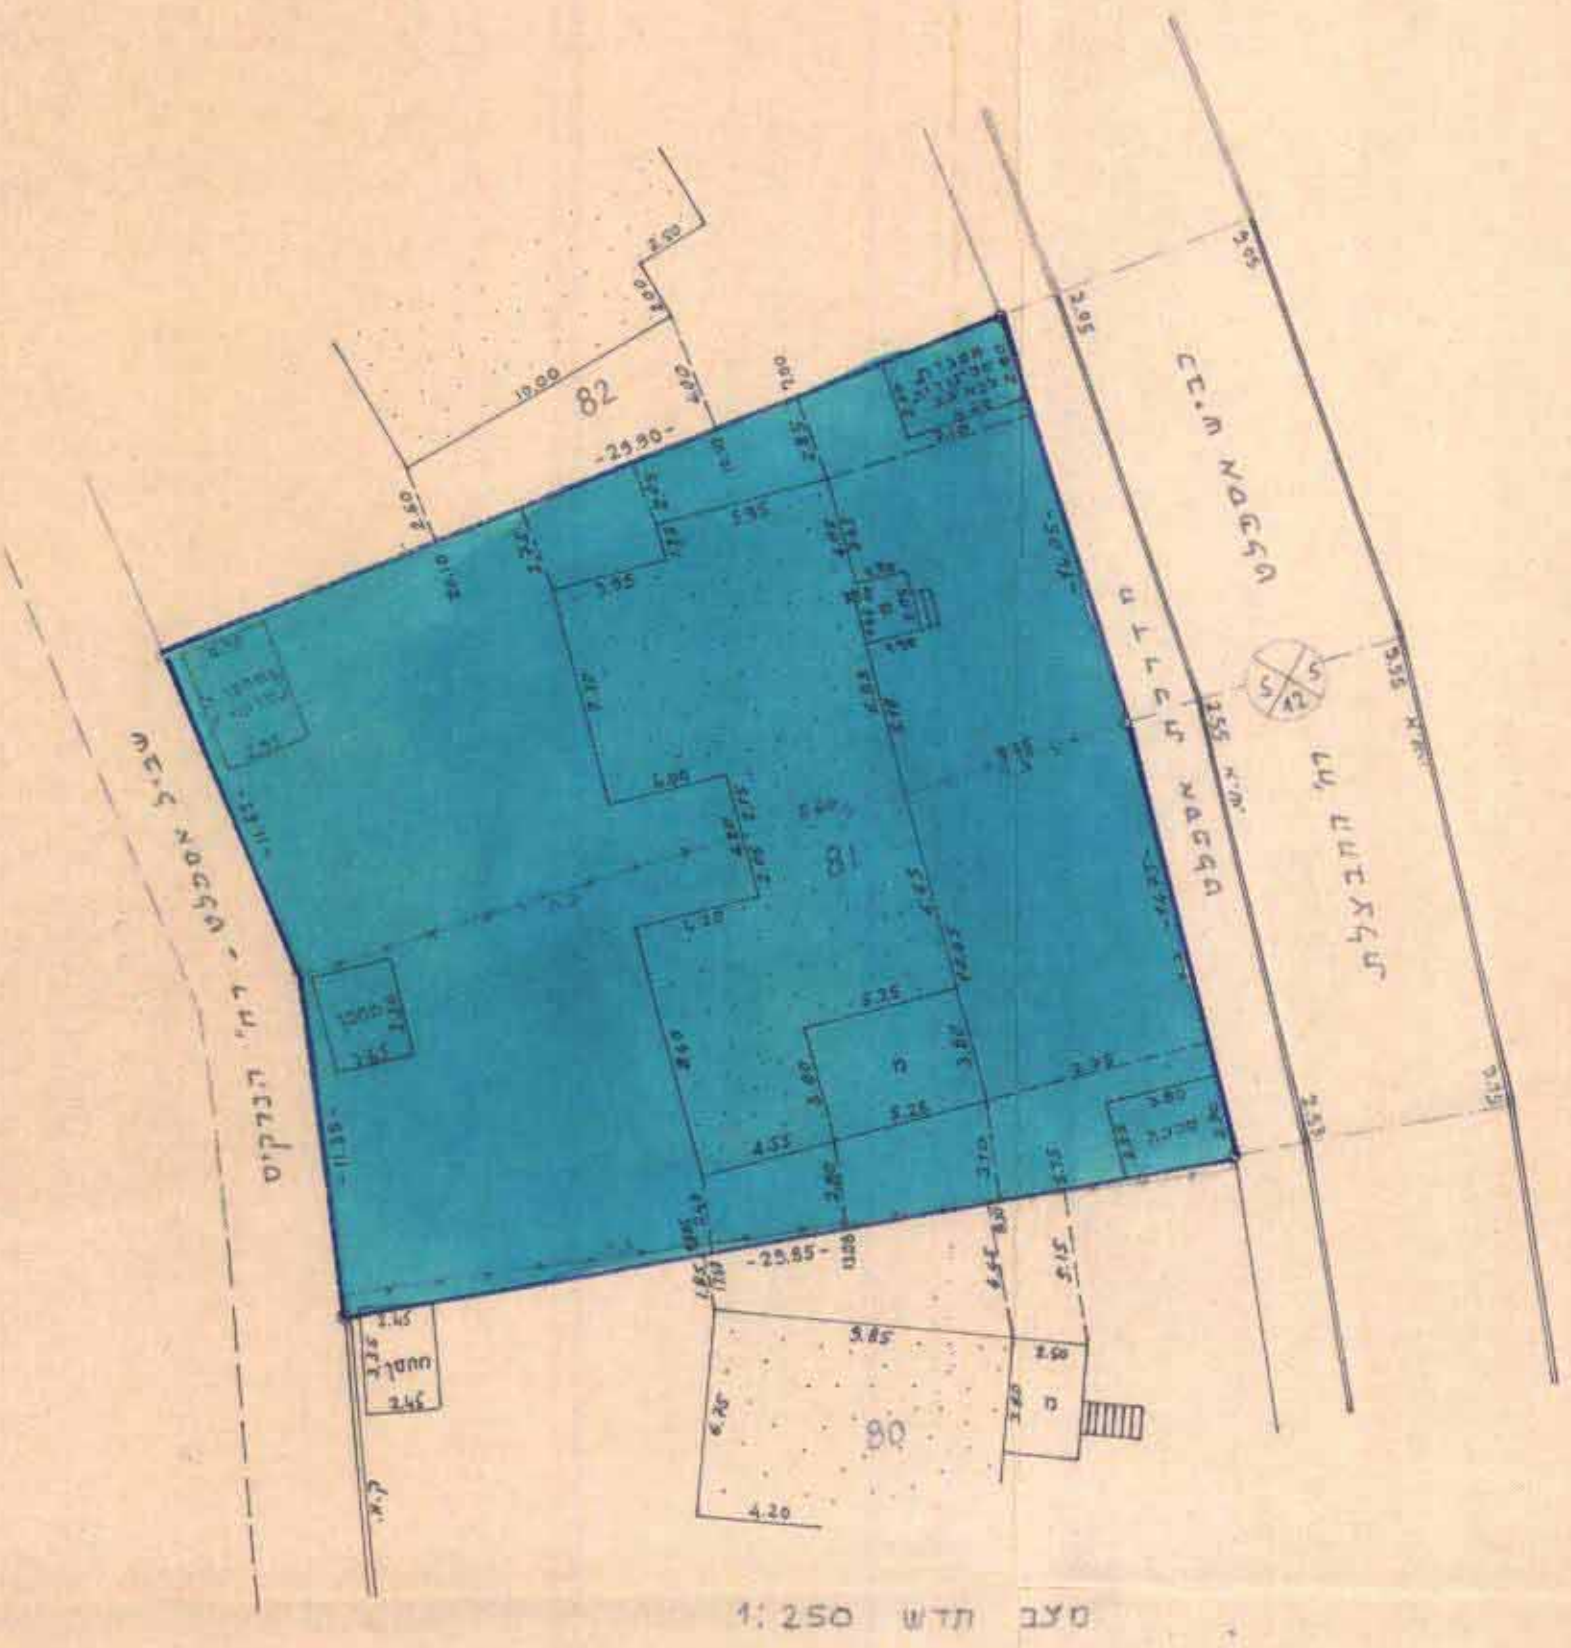

מצב חדש 1:250