



13.4.92

מרחב תכנון מקומי המרכז
 תכנית מפורטת מס' ממ/5058
 שנוי לתכניות מפורטות מס' ממ/958 + ממ/5002

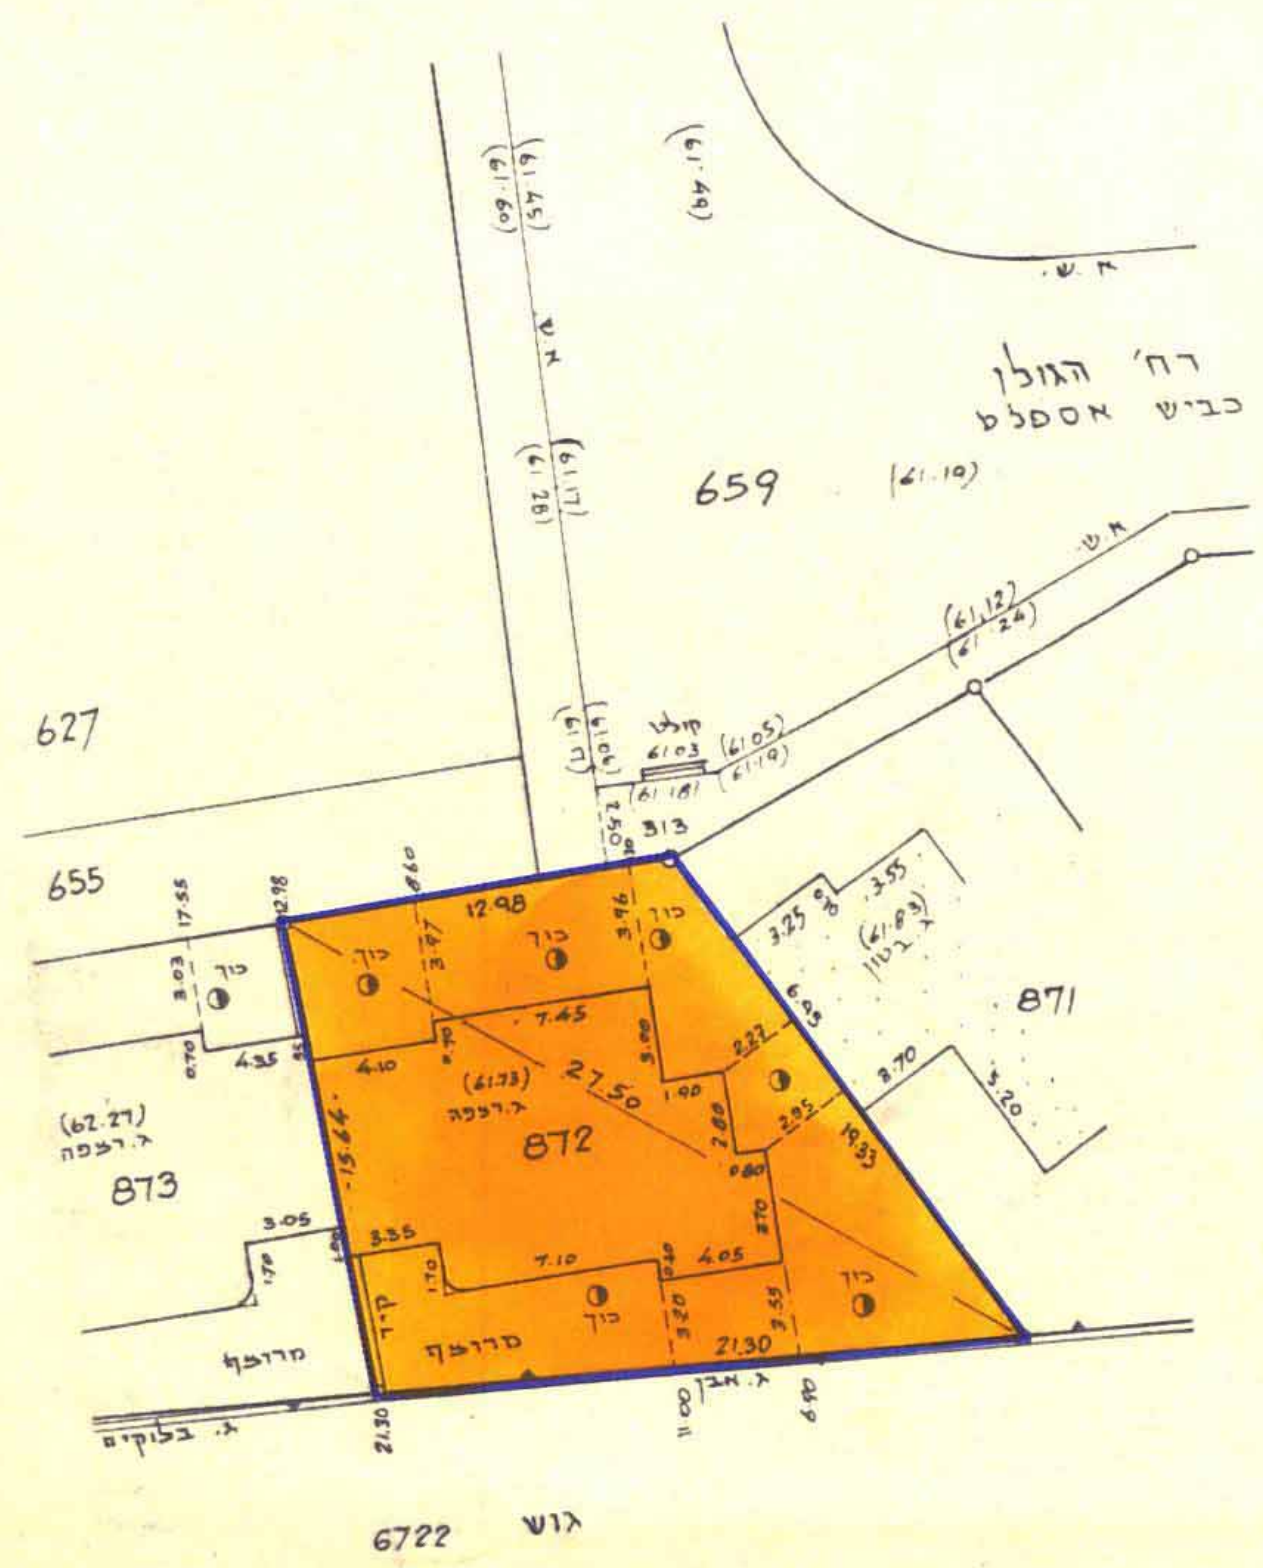

מצב חדש 1:250

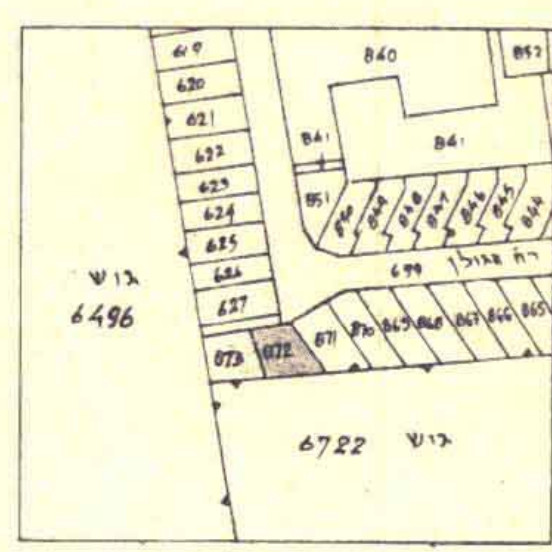

תרשים הסביבה 1:2500



חוק התכנון והבניה תשכ"ה-1965
 הועדה המקומית לבניה ולתכנון ע"י
 ה פ ד כ ז
 תכנית מס' ממ/5058 הומלצה
 להפקדה בשיעור מס' 91012
 מיום 27/2/1991
 יושב ראש הועדה
 מהנדס העדה

- מחוז : המרכז
- נפה : פתח-תקוה
- מועצה מקומית : גני-תקוה
- גוש : 6720
- חלקה : 872
- בעל הקרקע : מ.מ. ישראל
- יזום התכנית : עידה עזרא
- מחבר התכנית : כהן אליהו
- שטח התכנית : 279 מ"ר

נבדק וניתן להפקיד / לאשר
 החלטת הועדה המחוזית / משנה מיום 16.3.92
 תאריך
 מקרא

- גבול התכנית
- אזור מגורים א'
- בנין קיים