

הכנית שכון צבורי

# נוהניה (דזהה)

הובגה על פי חוק רישום שכונות צבוריות  
(הוראת השעה) תשכ"ד 1964

ת.כ. נס. 3/14/6.

תקון נס 2 לתק. נס. 3/14/1






ק.מ. 1:1250

חניון מוגש: 7933

הגינות היוזם: משרד השיכון  
הגינות המגיש: משרד השיכון  
הגינות בעל הקדunk *[Signature]*



הוגש לאטדור ונדוד הגאים ע"י מושרד השיכון.

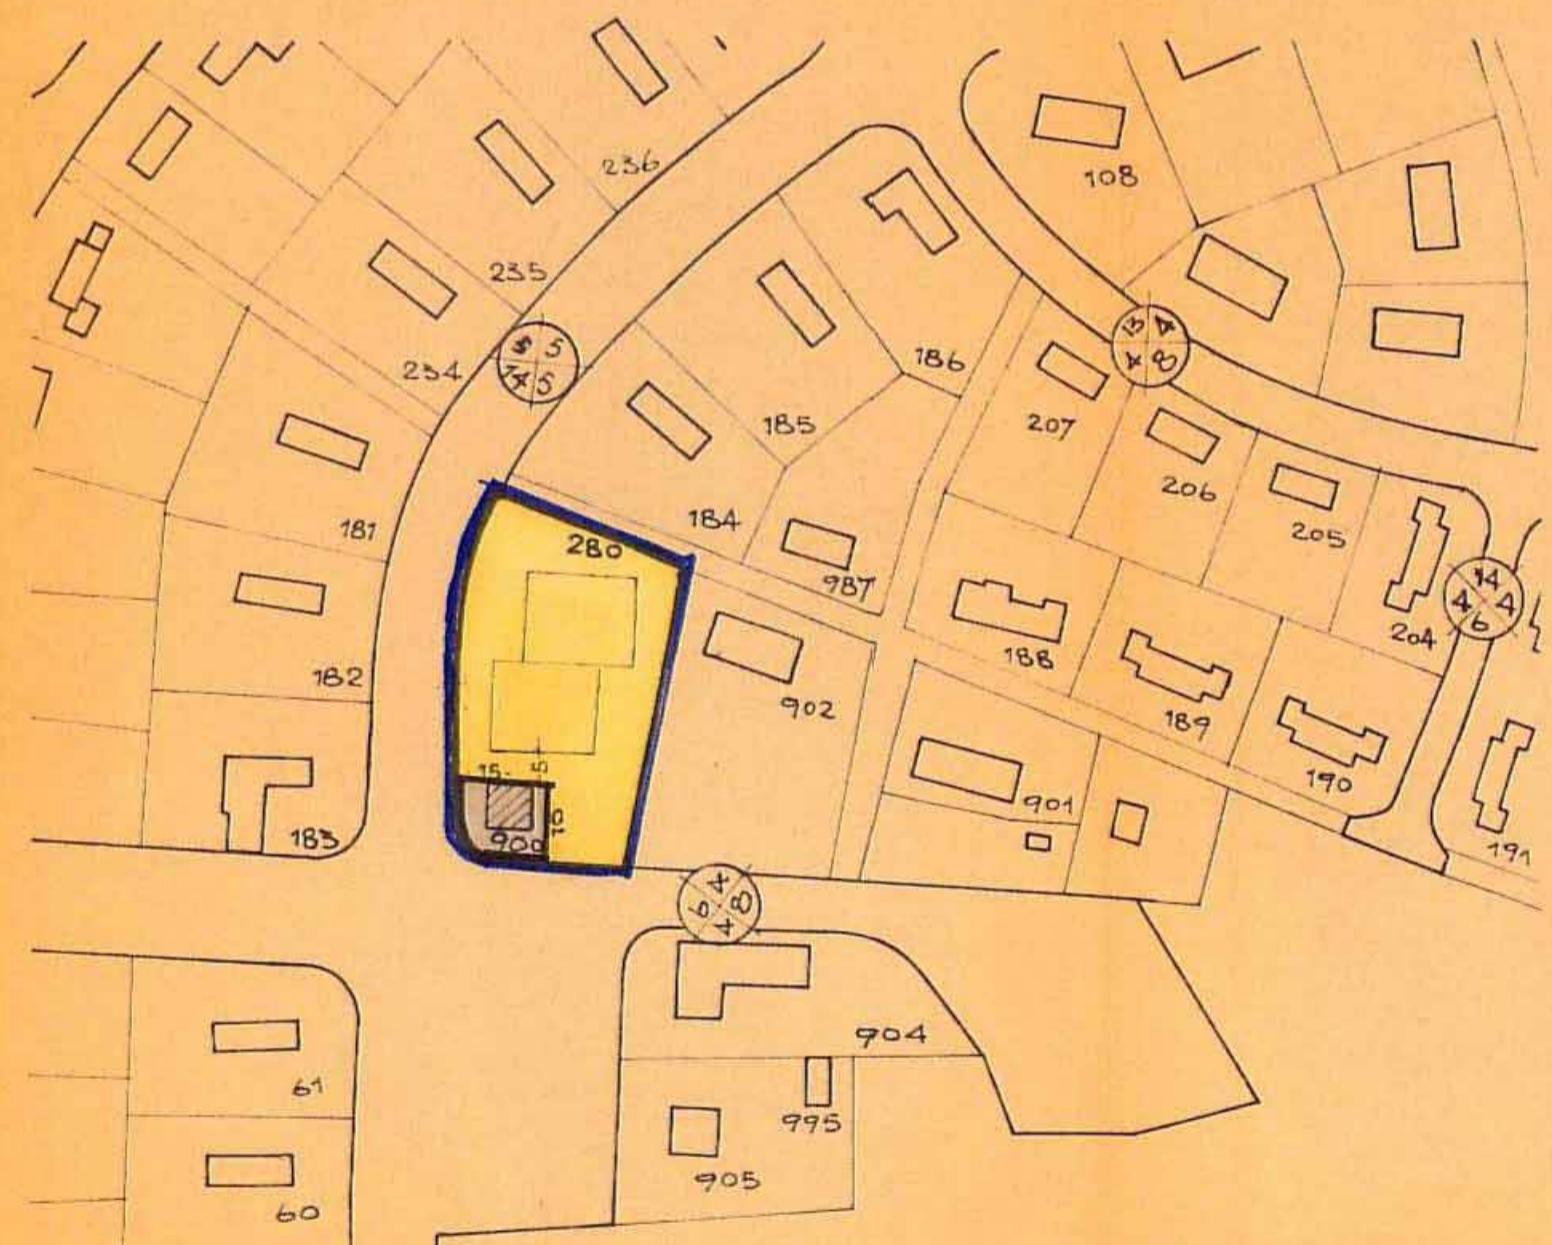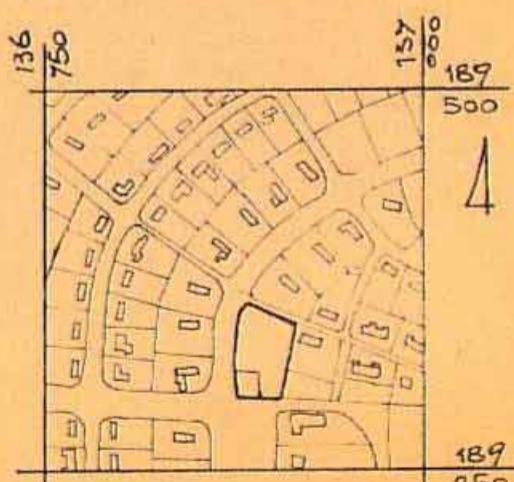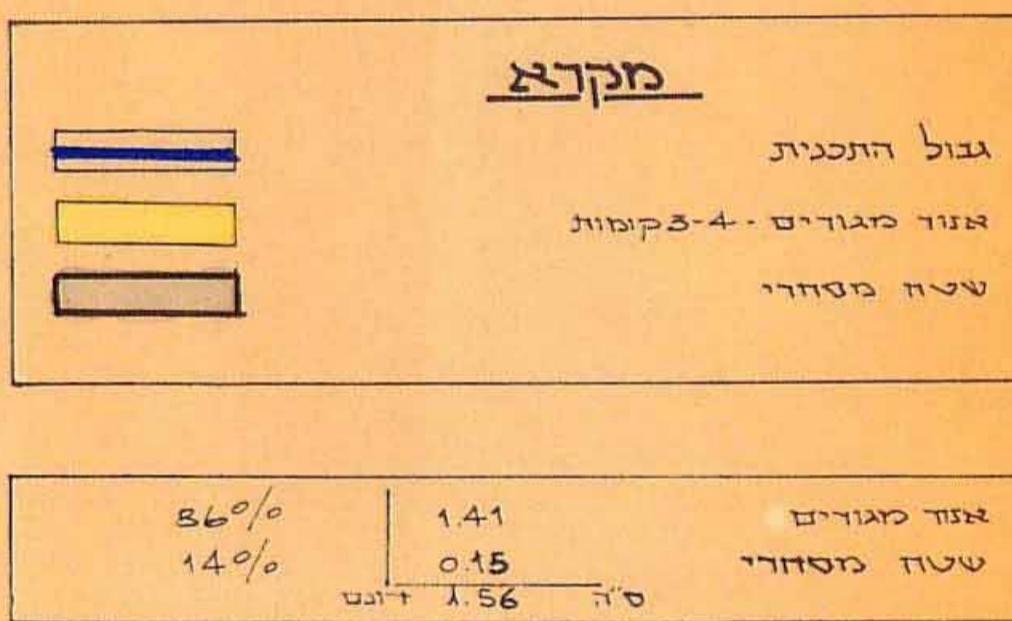

אובייקט 01

הכנית שכון צבורי