

מרחב תכנון מקומי "המרכז"


תכנית שינוי מתאר מס.מ"מ/3047
שנוי לתכנית מס.מ"מ/853 + מ"מ/950

חוק התכנון והבניה תשכ"ה-1965
הועדה המקומית לבניה ולתכנון עיר
התרכז
תכנית מס.מ"מ/3047
להפקדה בישיבה מס' 4/F
מיום 29/3/1986
מהנדס העיר
קשב ראש העיריה


- מחוז : המרכז
- נפה : כתה-תקוה
- מועצה מקומית : גבעת שמואל
- גוש : 6189
- חלקה : 610 (חלק)
- רחוב : גוש עציון
- שטח התכנית : 289 מ"ר
- בעל הקרקע : מינהל מקרקעי ישראל
- היוזם : כייס יצחק
- מחבר התכנית : "תאום ופקוח" יעוץ הנדסי בע"מ

- מקרא : גבול התכנית
- אזור מגורים ב'
- דרך קיימת
- בנין קיים

השטח	האזור
מ.ד. באחוזים	
94.8 %	מגורים ב'
5.2 %	דרך
100.0 %	שטח התכנית

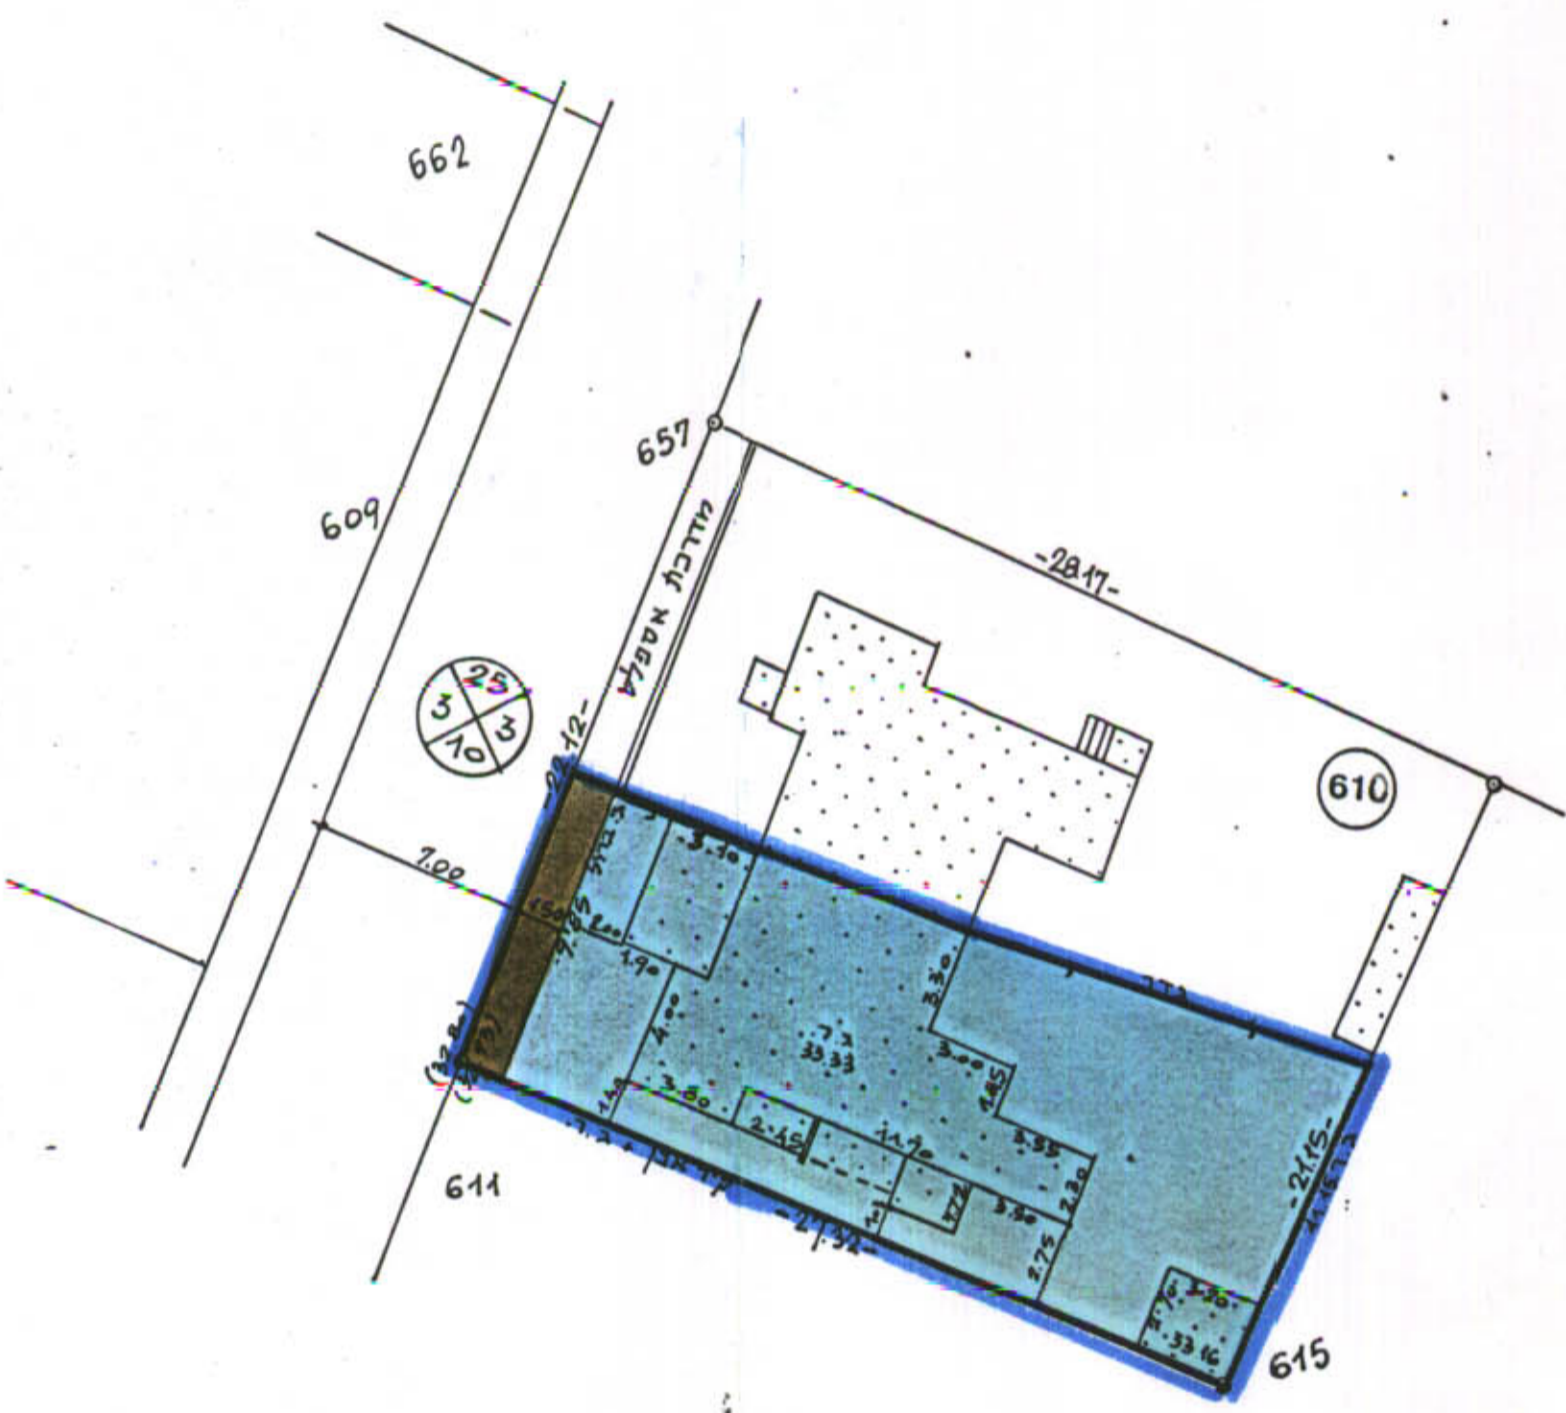

תרשים החלקה 1:250

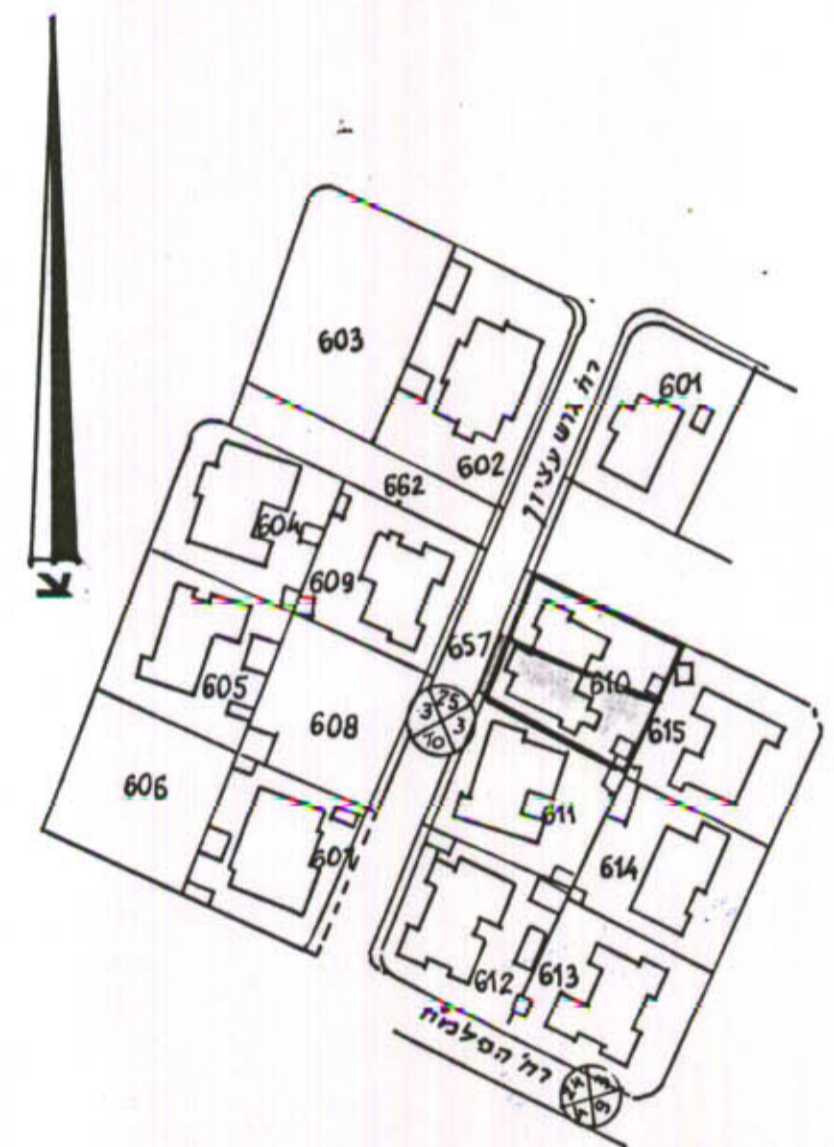

תרשים הסביבה 1:1250

משרד הפנים מחוז המרכז
חוק התכנון והבניה תשכ"ה-1965
הישור תכנית מס.מ"מ/3047
הועדה המחוזית לתכנון ולבניה החליטה
ביום 20.1.86 לאשר את התכנית.
יו"ר הועדה המחוזית

"תאום ופקוח"
יעוץ הנדסי בע"מ
5321542

11. 8. 1986.