

מרחב תכנון מקומי "המרכז"

תוכנית מצורפת מס' 3054

שינוי לתכנית מס' 853/מס+950

ללא הסכמת בעלים לפי סימן 3 סעיף 122 לחוק התכנון והבניה

מספר תכנית
רשומה מנהלית
20-10-1965
נתקבל

מחוז המרכז
נפה פתח-תקווה
מועצה מקומית גבעת-שמואל
גוש 189 חלקה 443
בעל הקרקע: פינגר, סרעלם יהודה
נוכח התוכנית: פינגר
מחבר התוכנית - ש.ט.ל מהנדסים בעמ'
רח' עוזיאל 15, שמואל
טל': 5321251

שטח התכנית: 616 מ²
מקרא

- גבול התכנית
- אזור מגורים 2
- גנין קיים
- דרך חדשה
- דרך קיימת
- מבנה להגדלת





חוק התכנון והבניה תשכ"ה-1965
הועדה המקומית לבניה ולתכנון עיר
המרכז

מכנית מס': 3054/מס
להפקדה בישיבה מס' 19/1
מיום: 26/10/1965

מנהל: מ.מ.
אנשי ראי: השרה

משרד הפנים מחוז מרכז
חוק התכנון והבניה תשכ"ה-1965
אישור תכנית מס' 3054/מס
הועדה המחוזית לתכנון ולבניה החלטה
ביום: 4.7.90 לאשר את התכנית
סגן מנהל מחוז

שטח	שטחים
1	0.077
2	0.539
(443)	0.616

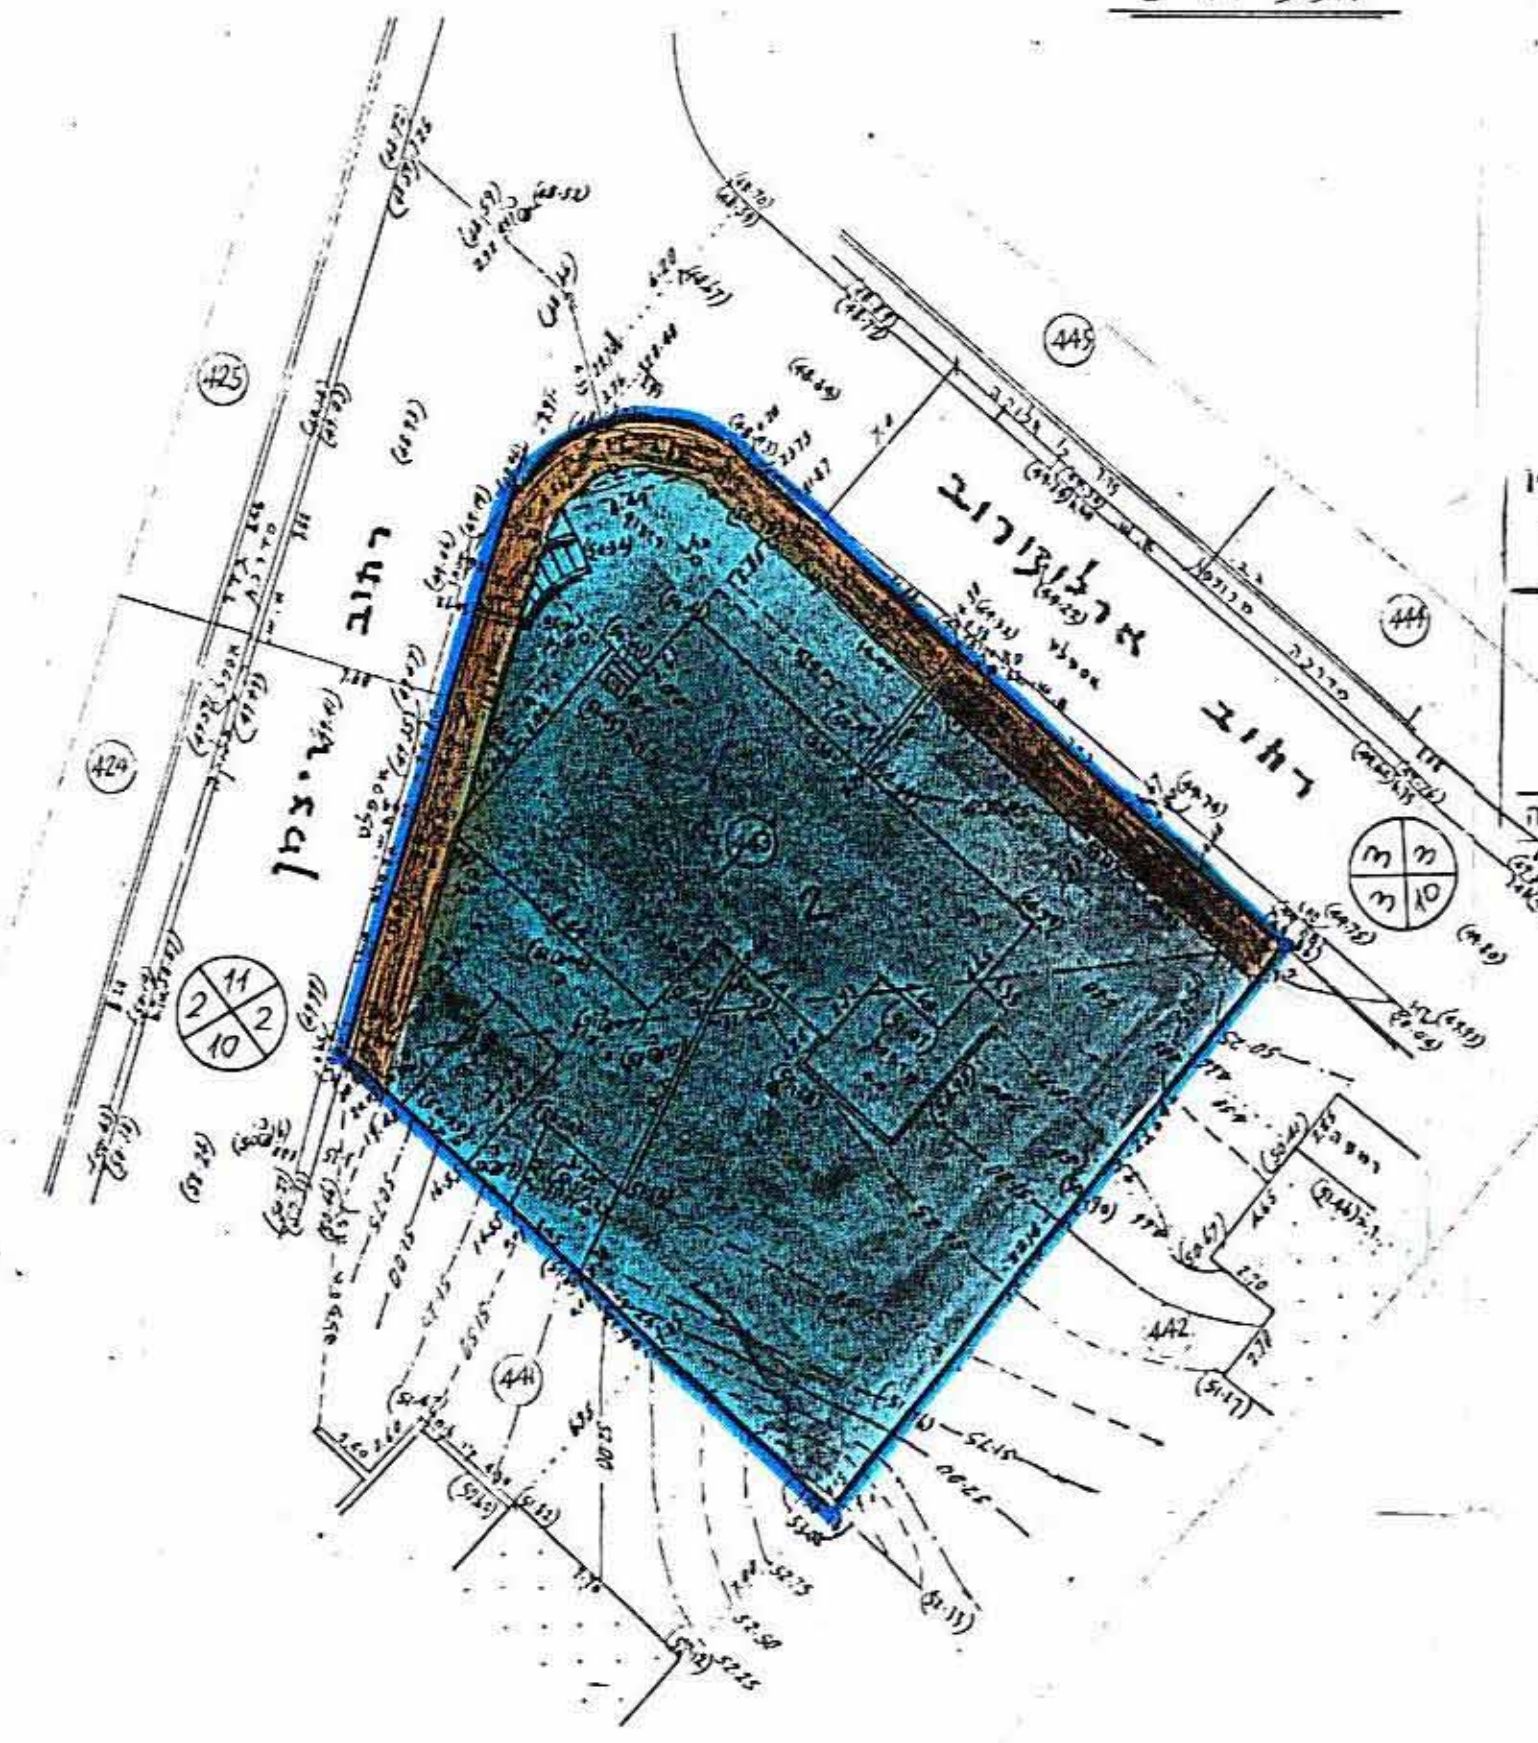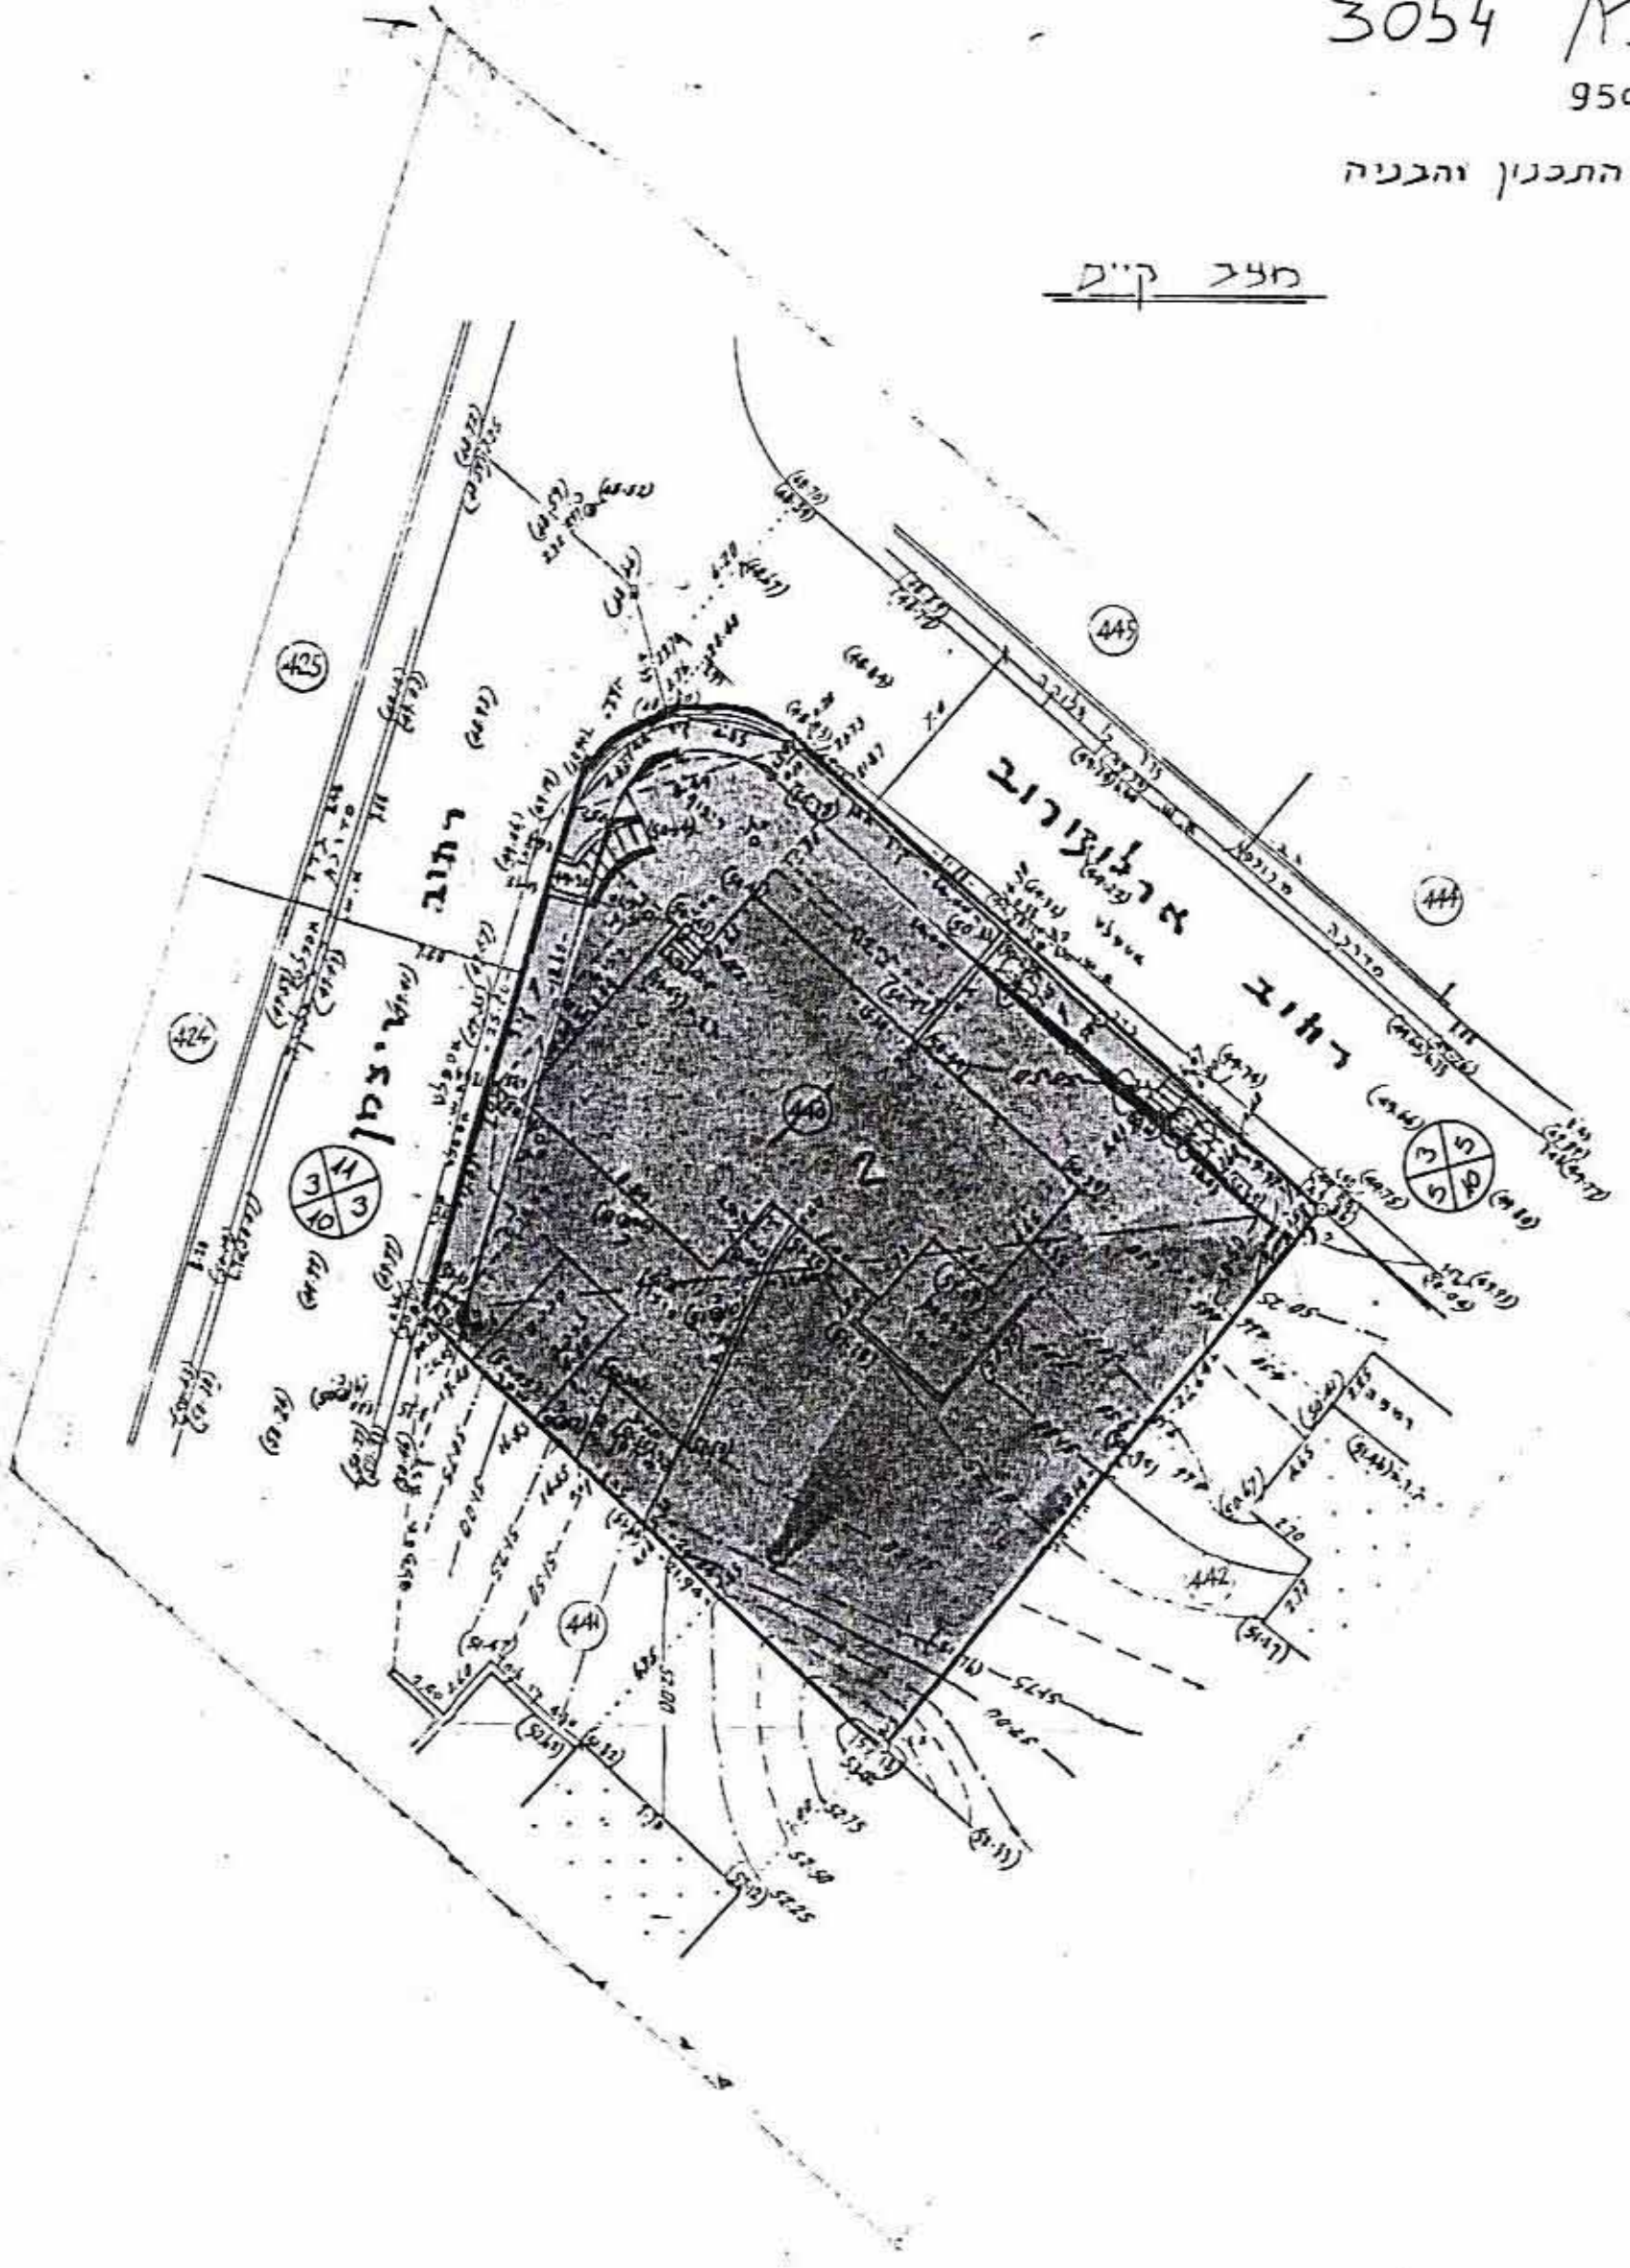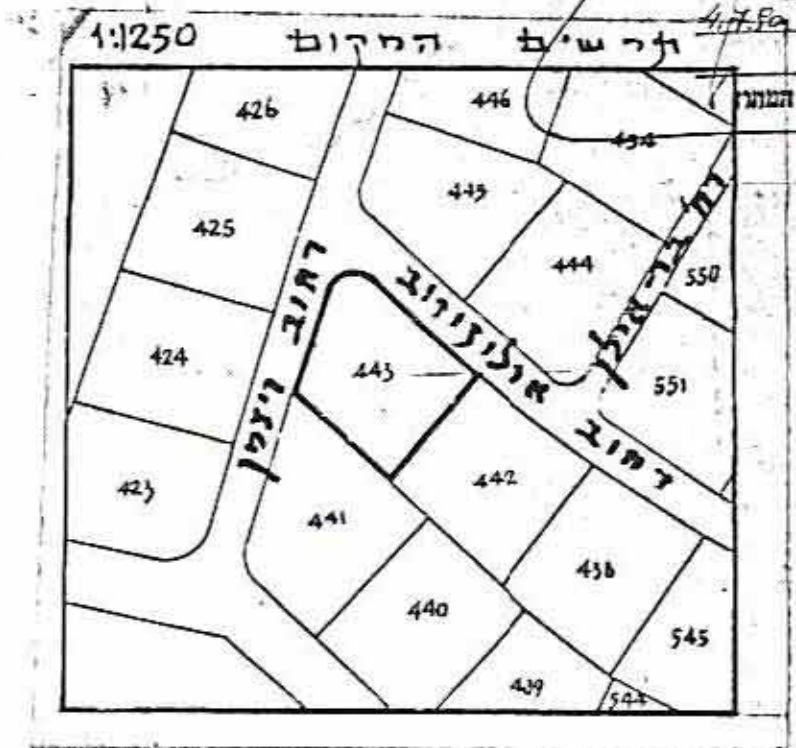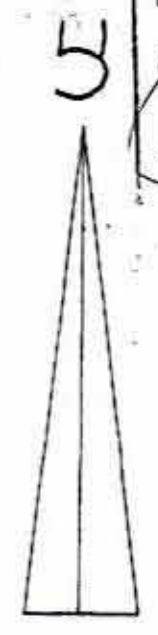

החלטת הוועדה המקומית לתכנון ולבניה
עיר המרכז