


400223
 - סיג ארסיגני -


מרחב תכנון מקומי נס ציונה
 תשריט לתכנית נס/93
 שינוי לתכנית המתאר נס/101

טבלת יעוד שטחים

מקרא	קיים	מוצע
שטח ציבורי פתוח	264, 42, 37, 153, 42, 264	
שטח מבני צבור	42, 153, 42, 264	42, 153, 42, 264, 37, 153, 42, 264
שטח ספורט		42, 153, 42, 264
שטח מגורים ב	42, 153, 42, 264	
שטח חקלאי	42, 153, 42, 264	42, 153, 42, 264, 37, 153, 42, 264
דרכים		42, 153, 42, 264

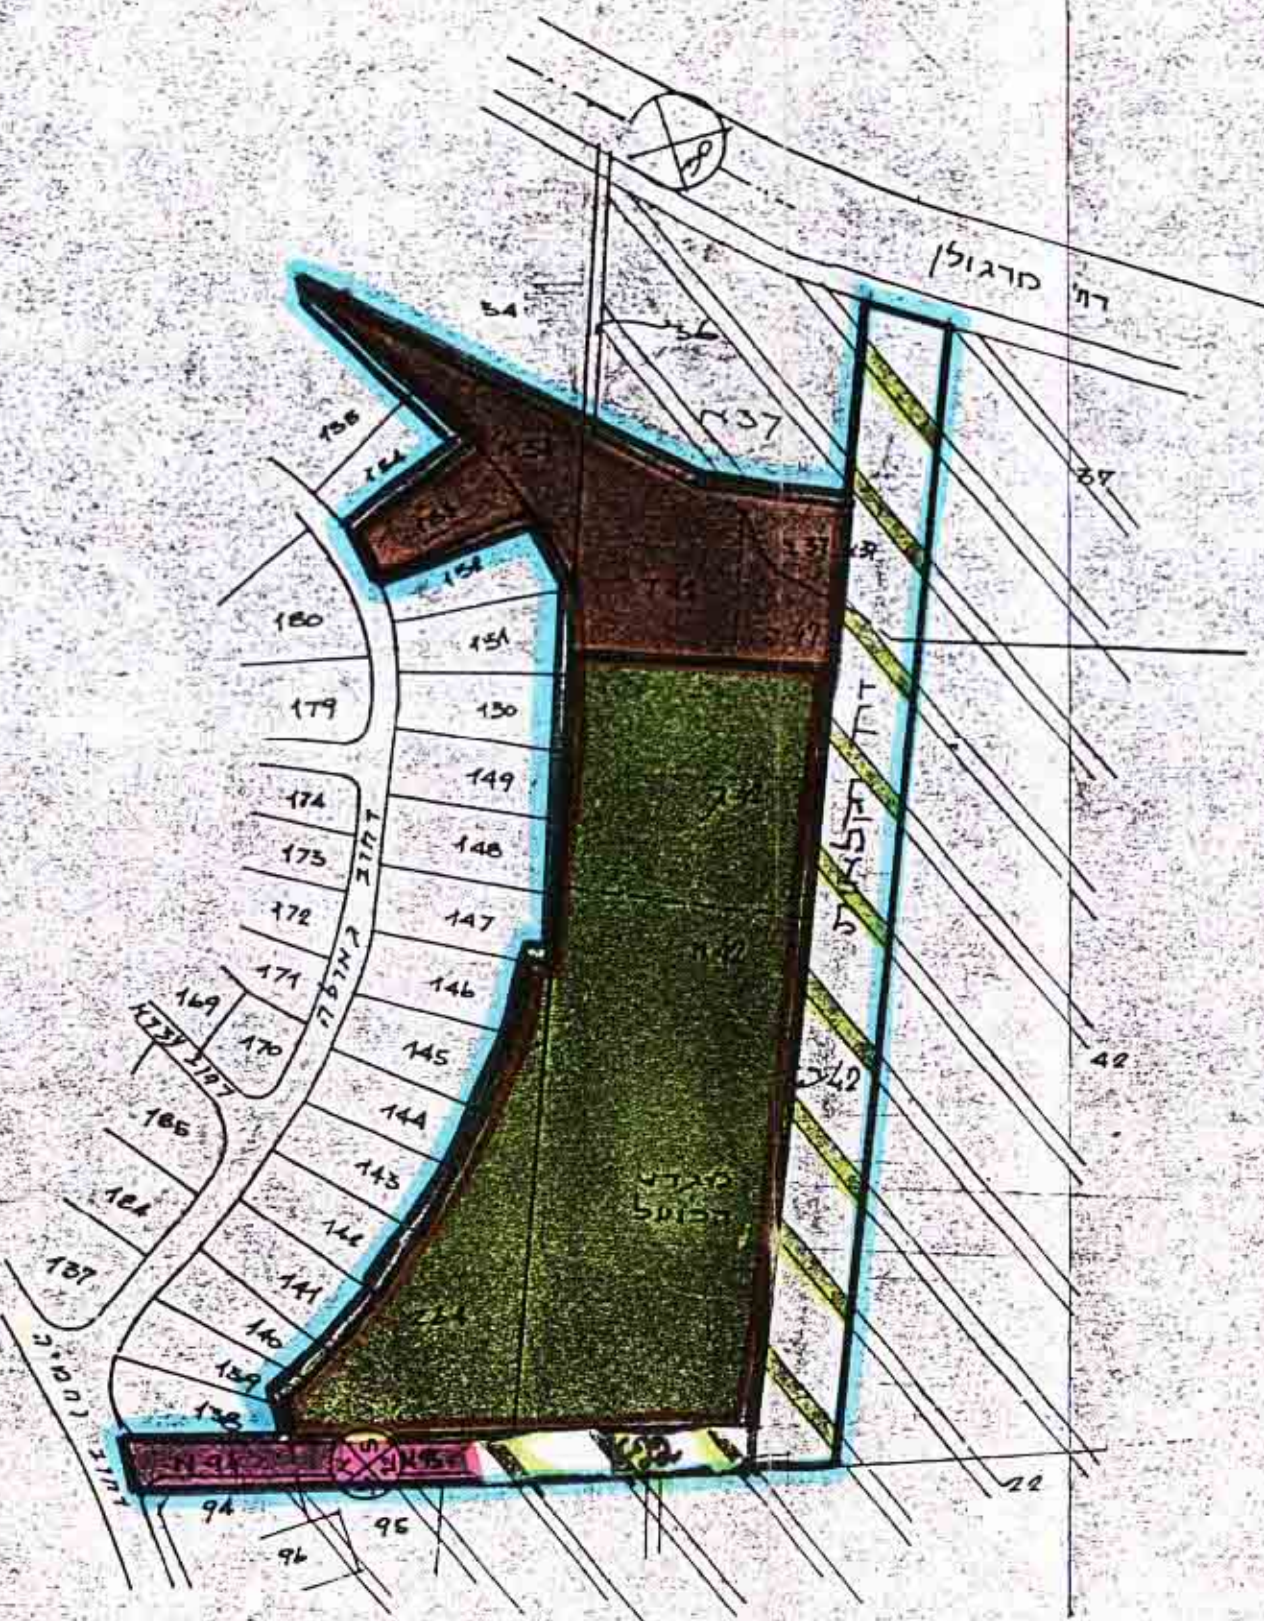

מצב מוצע
 ק.מ. 1:2500

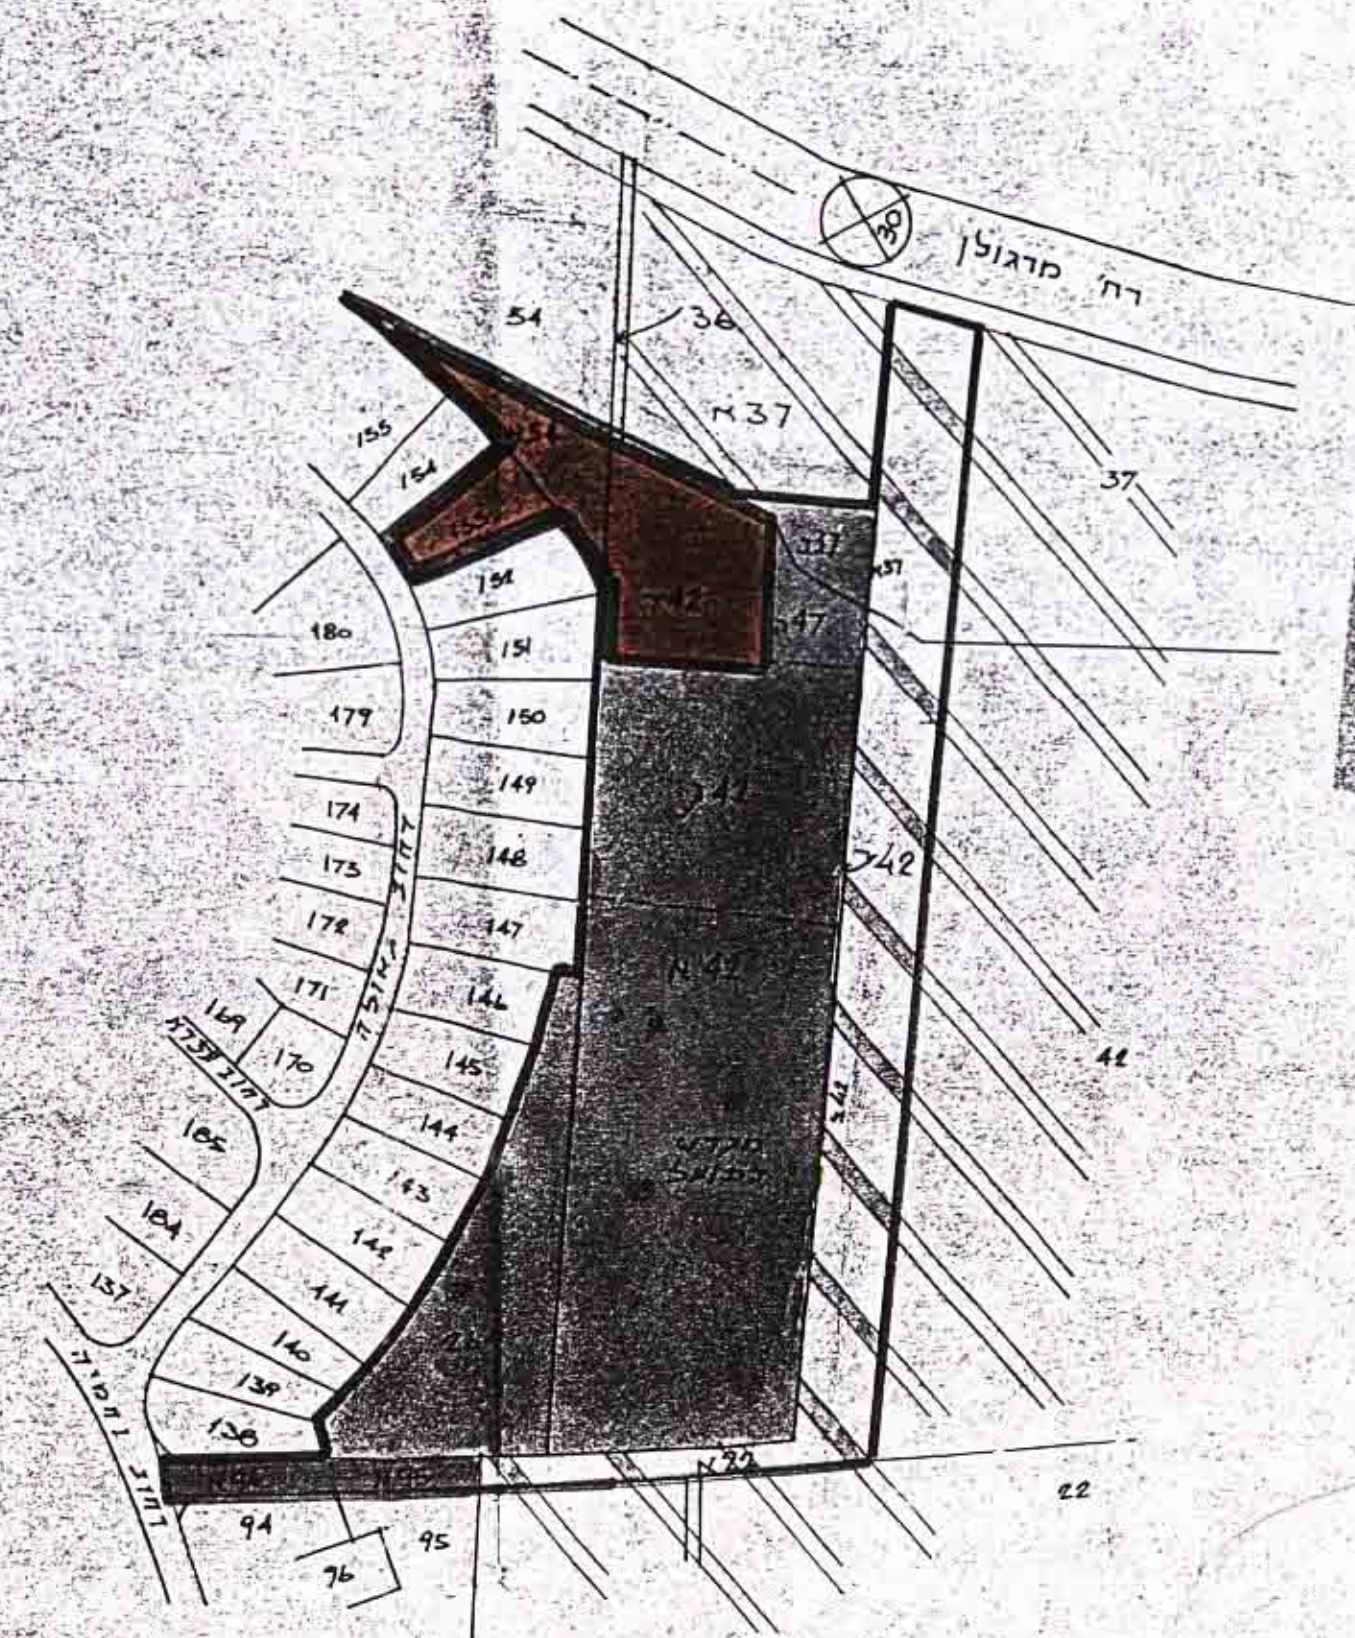

מצב קיים
 ק.מ. 1:2500

מחוז: המרכז
 נפה: רחובות
 מקום: נס ציונה
 גוש: 3636
 חלקה: 264, 153 ועוד חלקים מחלקת 22, 54, 37, 36, 95, 94, 42
 בעלי הקרקע: שונים
 היוזם: הועדה המקומית לתכנון ולבניה נס-ציונה
 עורך התכנית: המחלקה הטכנית ליד תנועת המושבים בע"מ
 שטח התכנית: 44,115 מ"ר
 קנה מדה: 1:2500
 תאריך: 14.2.85

חוק התכנון והבניה תשכ"ה - 1965
 ועדה מקומית לתכנון ולבניה
 תכנית מס' 93/101
 בשיבה מס' 11.8.82
 הוחלט א"מ פ"מ ח"מ ח"מ
 2-כחלק
 א"מ מוכר
 משרד הפנים
 חוק התכנון והבניה תשכ"ה - 1965
 מס' 93/101
 כריזת חמ"מ מס' 93/101
 הבית אג"מ א"מ
 93/101
 מ"מ 16.4.85
 לחברת התכנון ליד תנועת המושבים בע"מ
 סגן נגיד כללי לתכנון

- מקרא
- גבול התכנית
 - שטח ציבורי פתוח
 - שטח ספורט
 - שטח למבני ציבורי
 - מגורים ב'
 - דרך מוצעת
 - שטח חקלאי
 - חתימות

המחלקה:
 המחלקה הטכנית
 ליד תנועת המושבים בע"מ
 דרך הארבעה 10, ת"א
 טל. 256-258