

# אזור בנין ערים עמק חפר - בית יצחק

מחוז - המרכז  
צפת - השרון

המקום : שער חפר - נירה


גוש 8308 , חלקות - 70, 58, 56, 54, 53, 52, 21, 18, 16

גוש 8312 , חלקות - 145, 150, 21, 52, 54, 53, 16

גוש 8280 , חלקות - 54, 53, 52, 21, 16

תכנית בנין ערים מס' ע.ח. 4/15

מ.כ. 1:2500

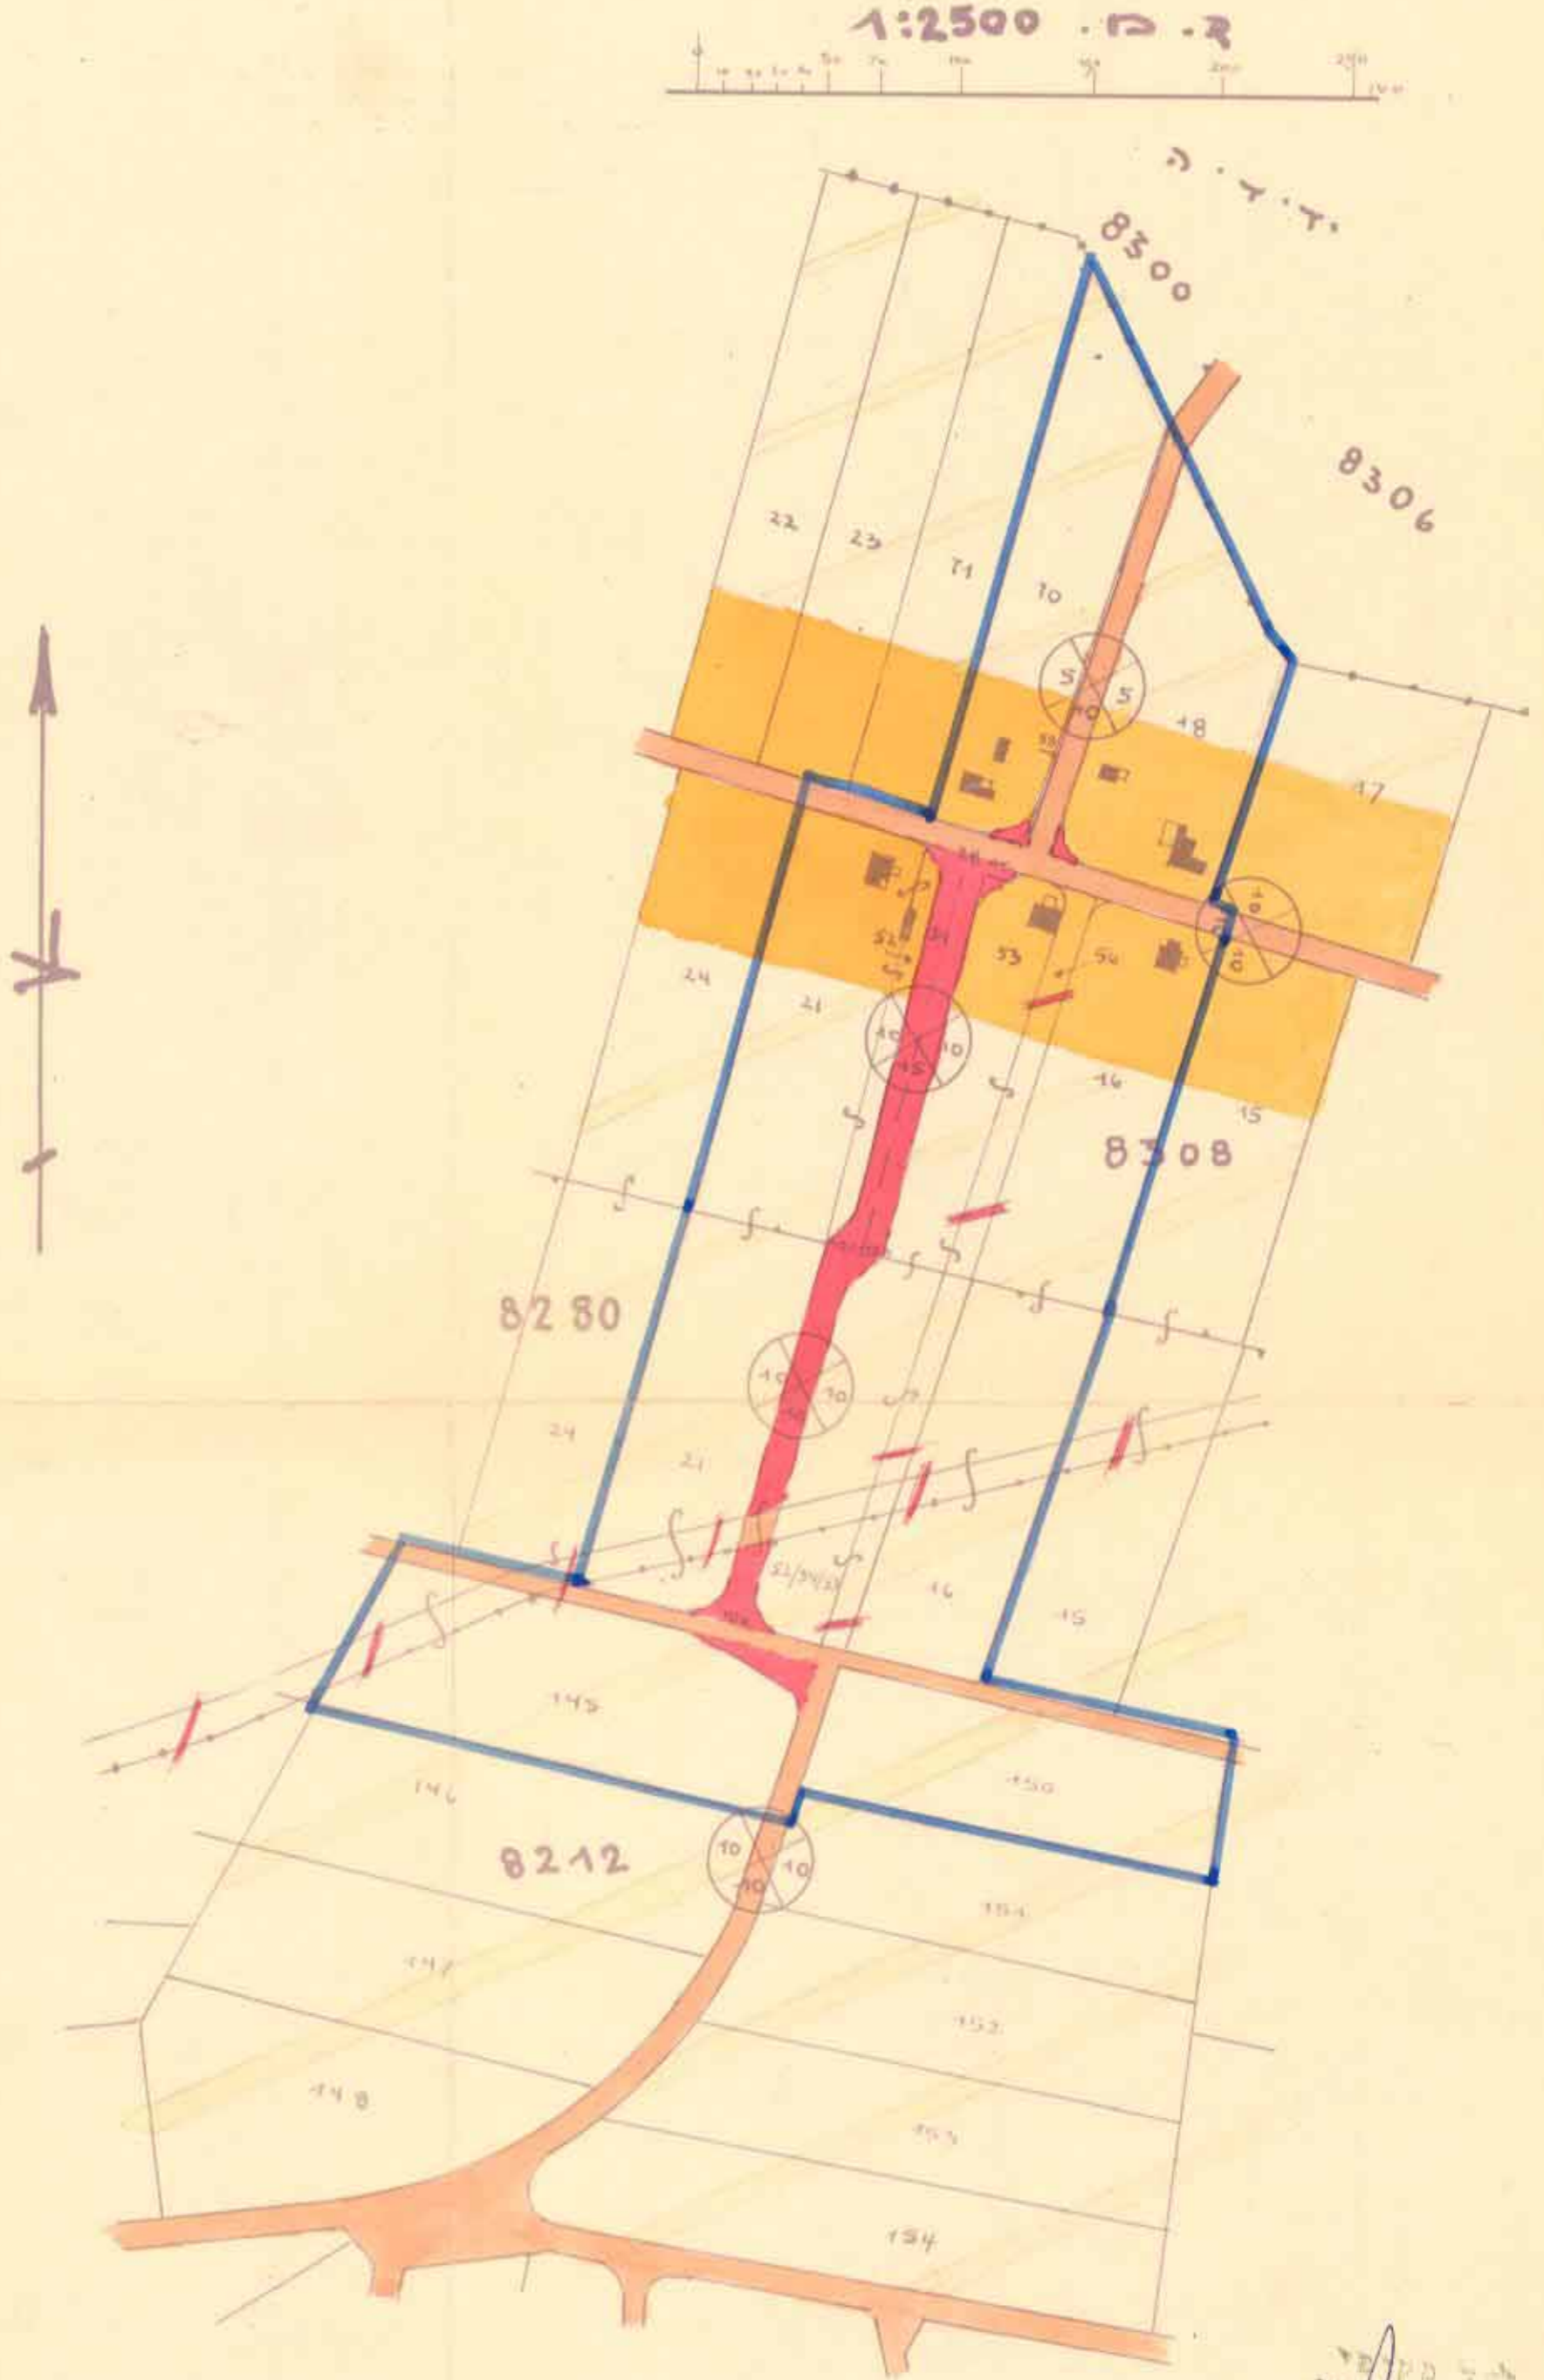

פקודה בנין ערים מס' 1926  
ועדה המחוזית לבניה ולתכנון ערים  
מחוז המרכז


מרחב המגן ע"י  
מס' 4/15/מ  
תכנית  
מס' 145

תוקפה  
11.9.63

מ.כ. 1:2500

יועץ ראש העיר

מ.כ. 1:3000

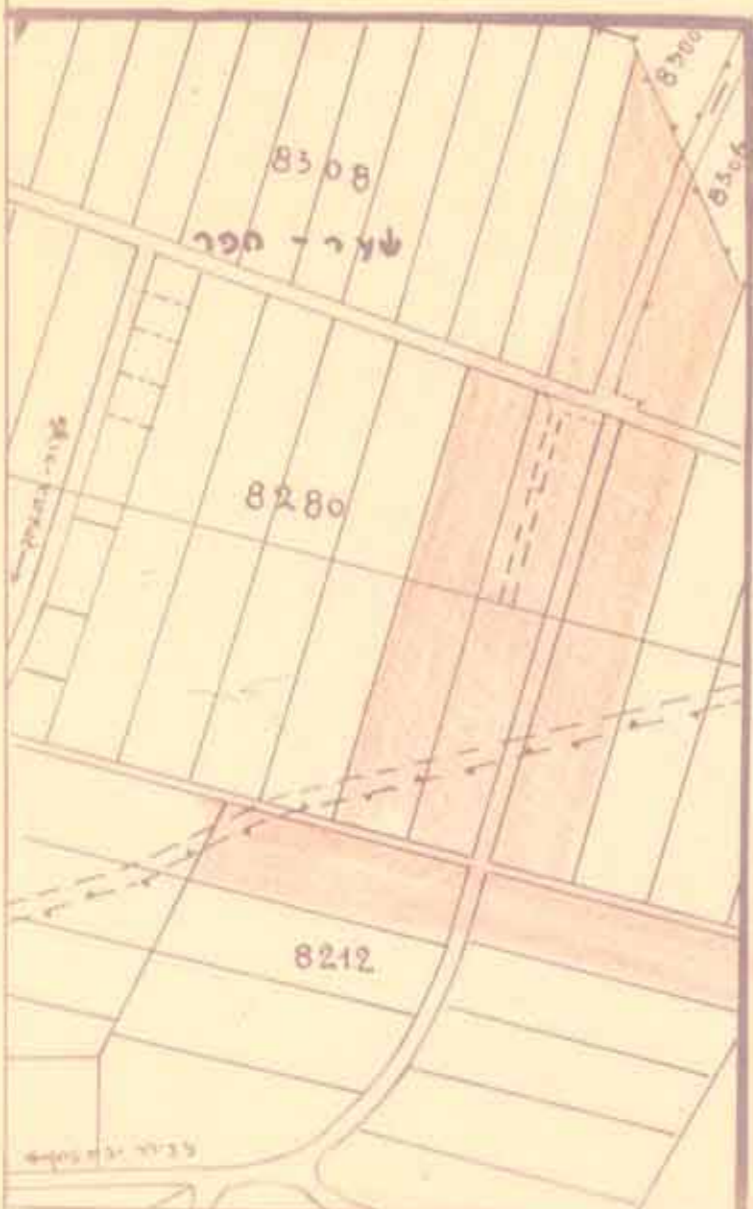


מצרף  
התכנית הוכנה  
לפי התקנות של מ.ב.צ. 157

פקודה בנין ערים מס' 1926  
הועדה המחוזית לבניה ולתכנון ערים  
מחוז המרכז

תכנית בנין עיר למחוז המרכז/מחוזות מס' /  
ע.ח. 4/15

בישיבה מס' 50 היום 15.7.59 התלמ  
להעביר תכנית זו לוועדה המחוזית לבניה  
ולתכנון ערים, מחוז המרכז בהתאמה להמקרה /  
להרשות אתו מס' 145.

יועץ ראש העיר

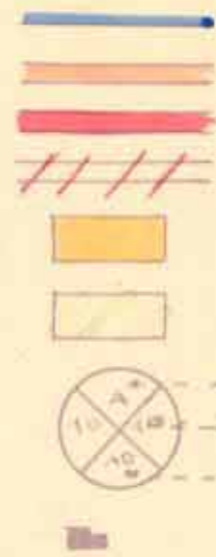

גבול התכנית  
דרך קיימת  
דרך מוצעת  
דרך לביטול  
אזור שיכון  
אזור חקלאי  
מס המדרג  
קו בנין  
רומב המדרג  
בנינים קיימים

מ.כ. 1:2500