

מרחב תכנון מקומי - עמק הפר -

תשריט ל- תכנית מפורטת מס' עמ' 10/1

שני מס' לתכנית עמ' 5/1

מחוז : הנמרכז
 נפה : השרון
 מועצה : אזורית עמק הפר
 המקום : חופית
 גוש : 8338
 חלקה : 117

השטח : 2.759 ד' בערך

בעלי הקרקע : מינהל מקרקעי ישראל
 היוזם : ועד חופית
 מחבר התכנית : מינהל מקרקעי ישראל מח' תכנון ופתוח


לוח המגשיים

מס' המגשי	השטח במ"ר
0.874	1
0.875	2
0.970	3
2.759	סה


מקרא

- גבול תכנית
- גבול תכנית מאושרת
- אזור מגורים ב'
- אזור לבנים משוחרים
- אזור לבנים בבוריים
- שטח צבועי פתוח
- דרך קיימת (מאושרת)
- דרך חצונת

10/1

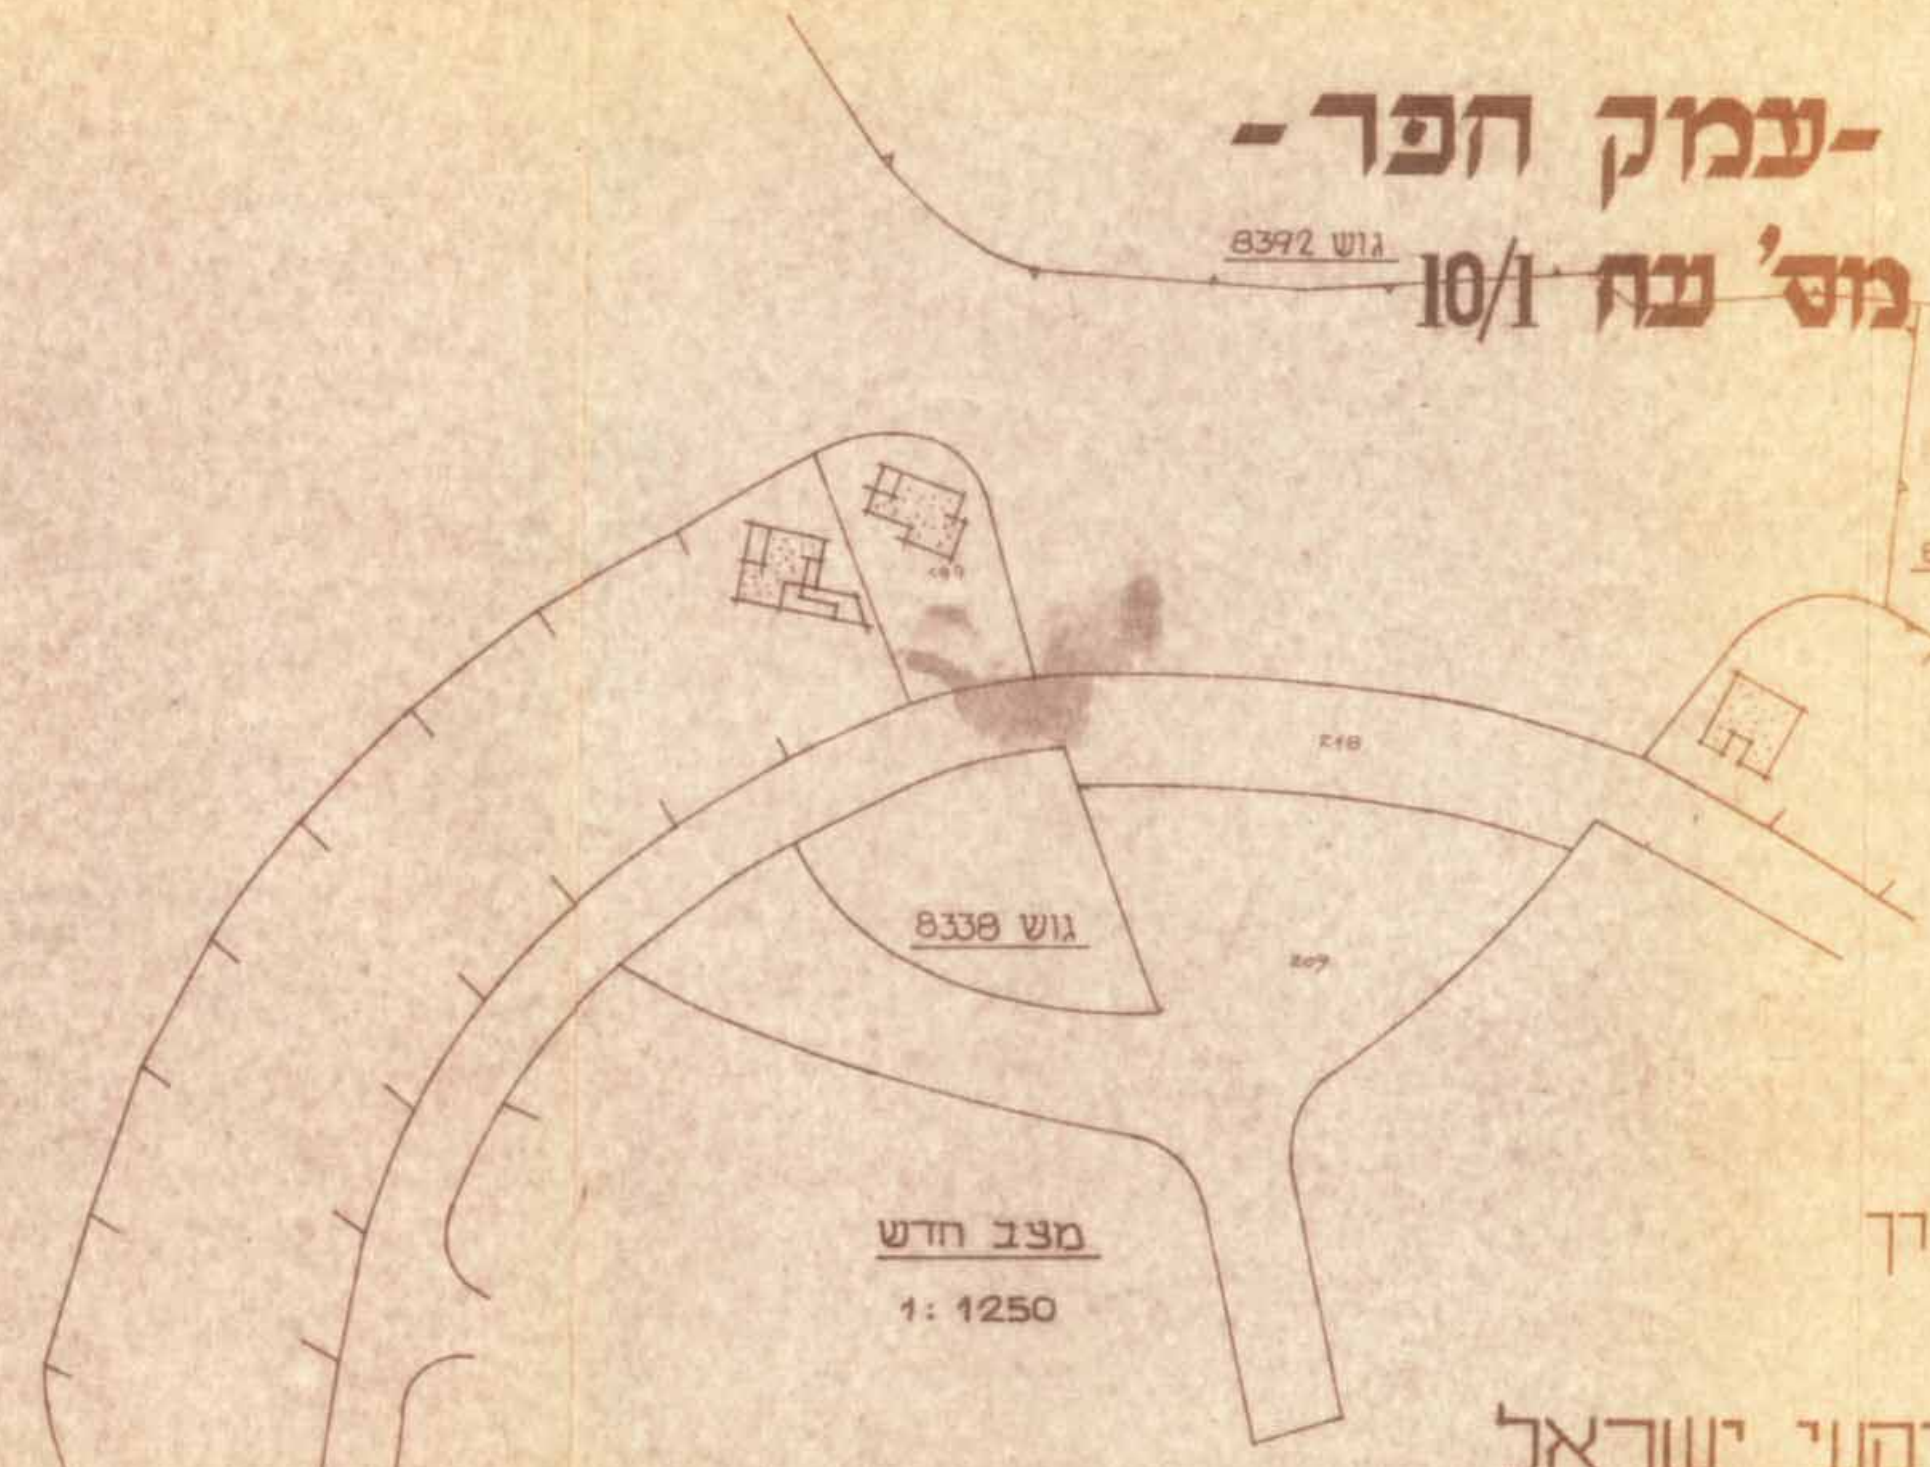

מצב חדש
1: 1250

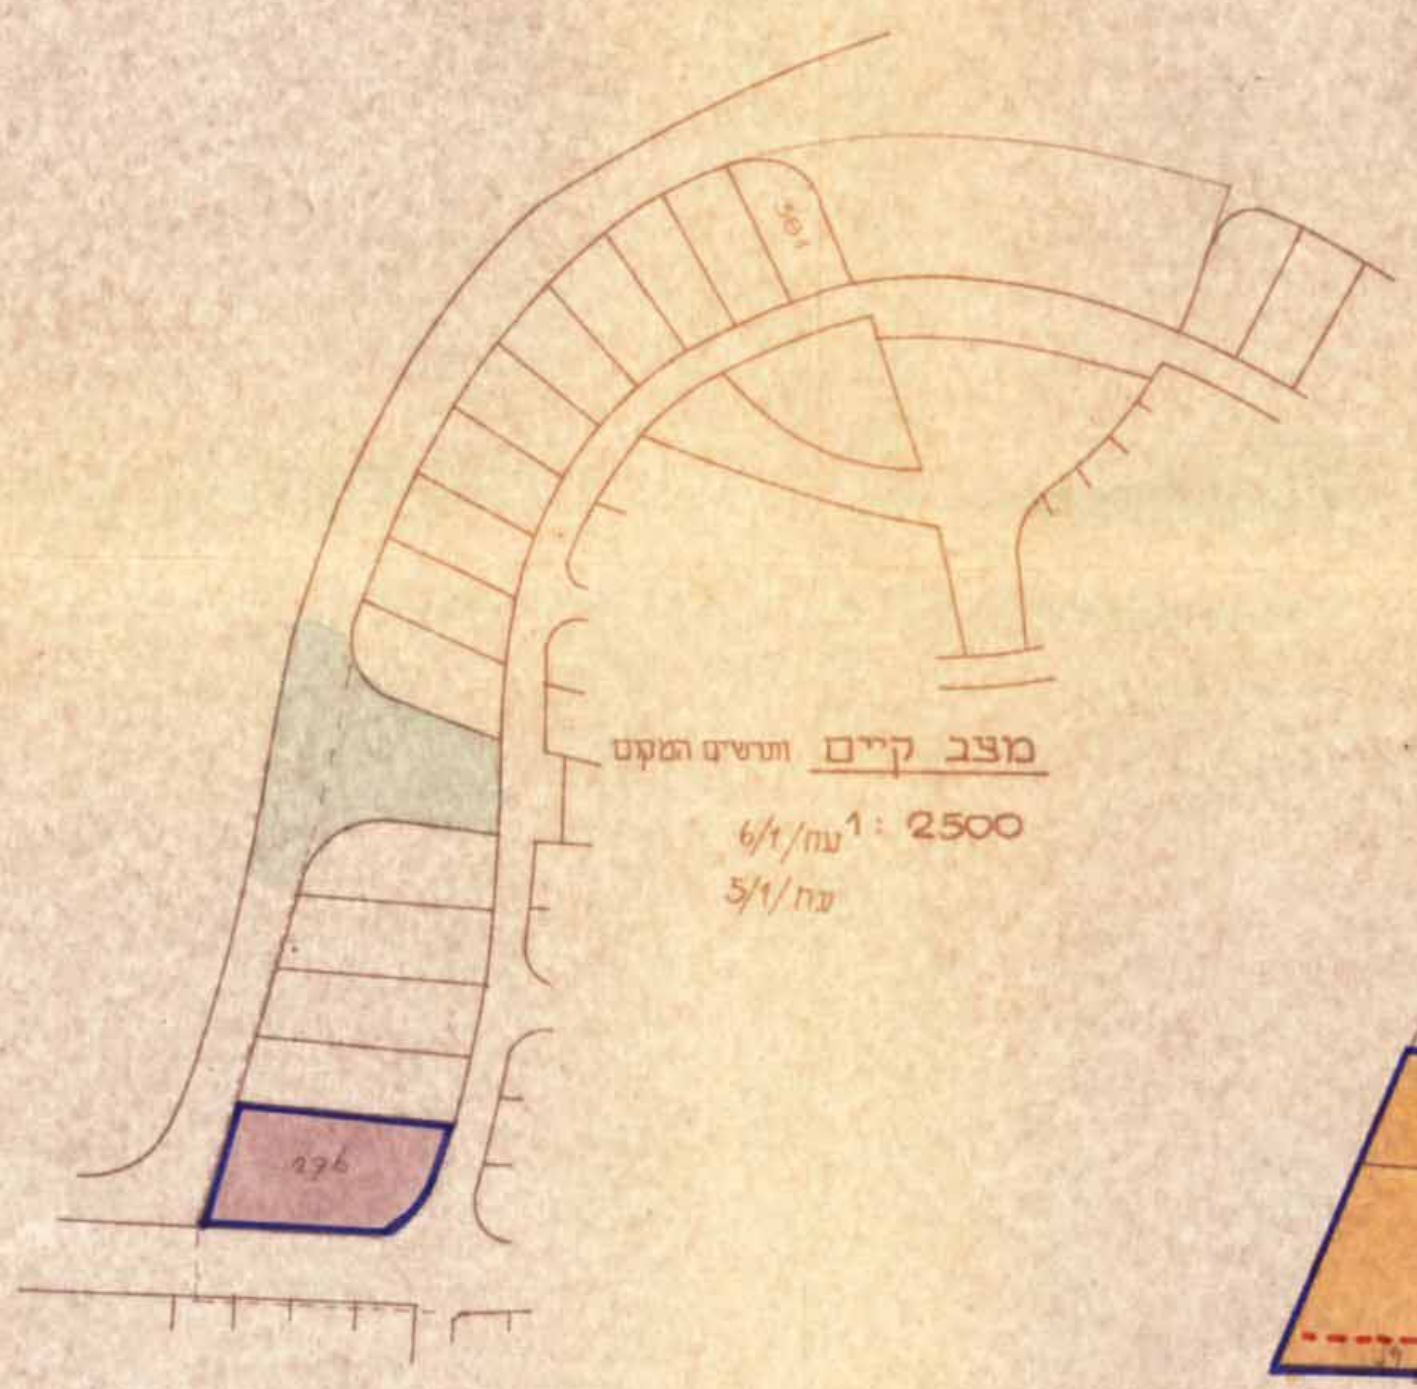

מצב קיים ותושים המקט
1: 2500
עמ' 5/1



חתימות

טעםר הפנים
 חוק התכנון והבניה תשכ"ה-1965
 מס' תכנון : 10/1
 מס' חופית : 5/1
 תאריך : 19/7
 חתום : [Signature]

חוק התכנון והבניה תשכ"ה - 1965
 ועדה מקומית לתכנון ולבניה עמ' 10/1
 מס' חוקת הקבע/תכנון : מס' 10/1
 תאריך : 28.10.70
 מס' : 133/24
 חתום : [Signature]
 מס' : 428

הועתק מתכנית שהוכנה
 במינהל מקרקעי ישראל
 ע"י המחלקה הטכנית
 מועצה אזורית עמק הפר
 תאריך : 7.9.71