

אזור בנין ערים עמק חפר - בית יצחק המקום: אביחיל


תכנית בנין ערים מפורטת - ע.ח. 1/10

בעל הקרקע: ק.ק.ל. דעס
היוזם: מושב עובדים אביחיל

מחבר התכנית: אקש"ן אג 77 חדרה, טונדסים ומודרים מוסמכים

גוש מס' 8316
חלקות מס' 9-2, 28-32, 30


קמ" 1:1250

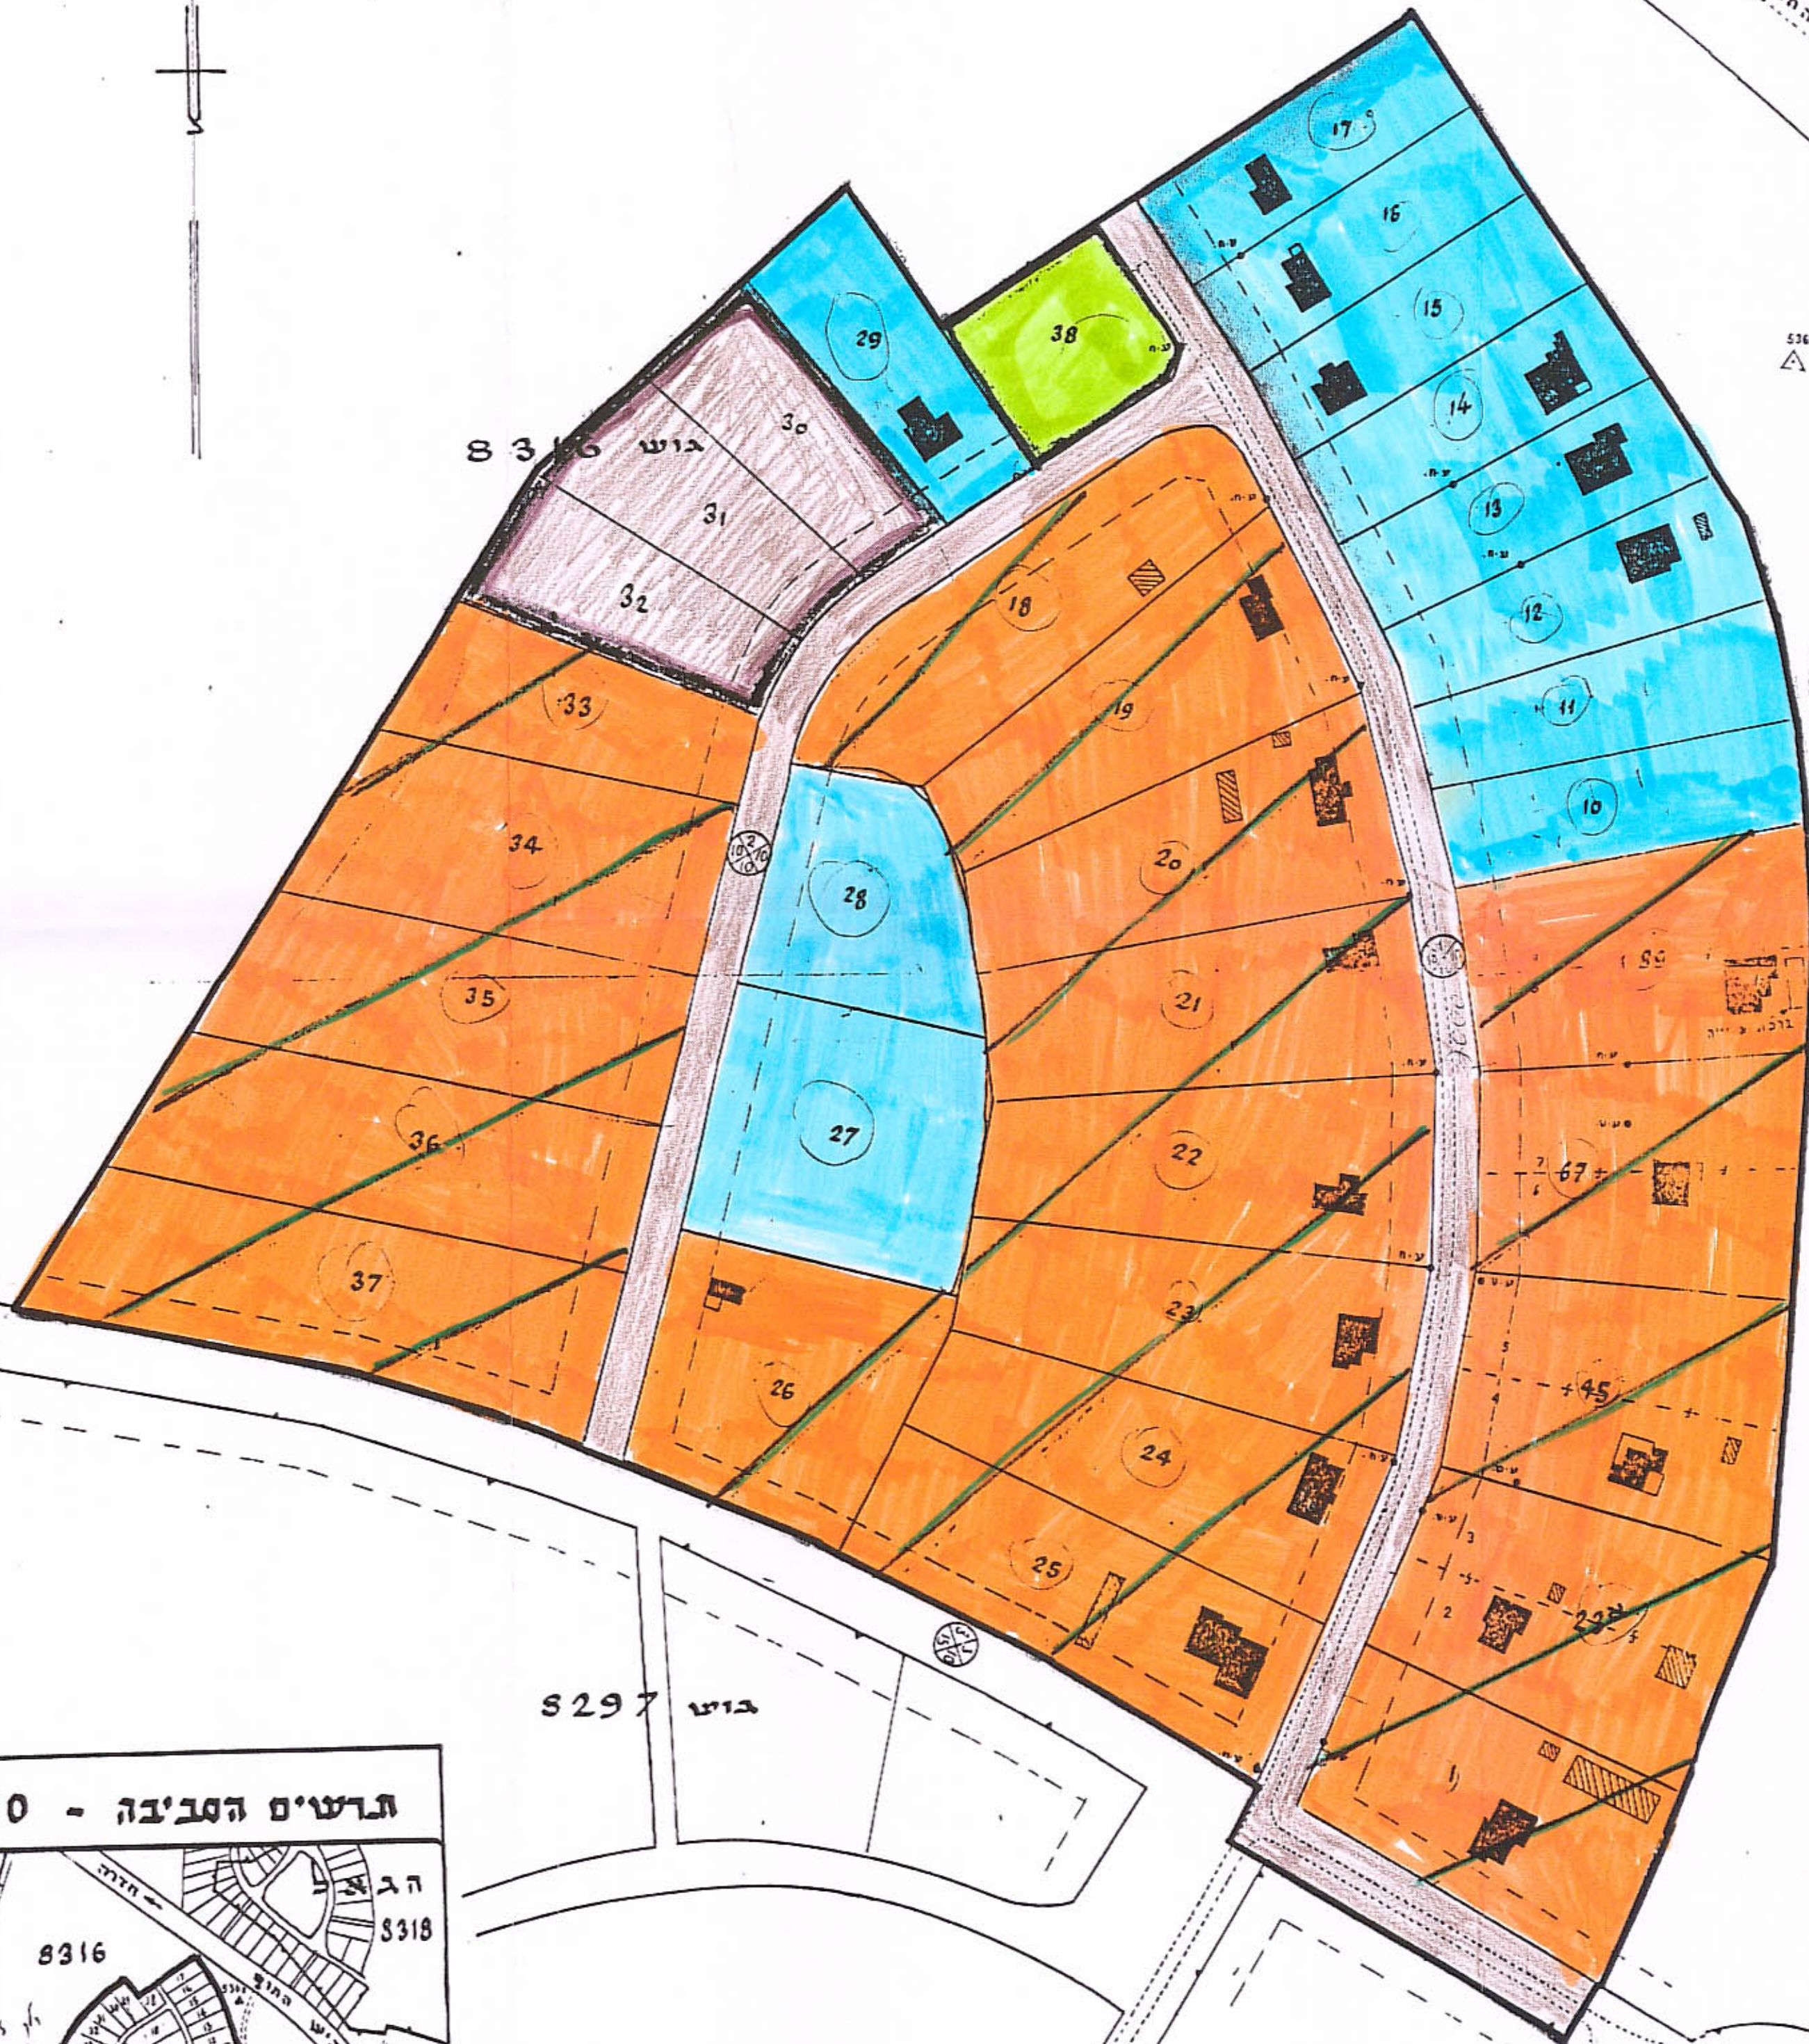

- מקרא**
- בגולת תכנית ע.ח. 1/10
 - גולות תכנית שינויים
 - דון קיימת
 - דון חדשה
 - כביש אספלט
 - מסלול הדרך
 - קו בנין
 - רוחב הדרך
 - בנין דירה קיימים
 - חתימת בעלי הקרקע
 - חתימת היוזמים
 - חתימת מחבר התכנית

שטחים

שטח	מס	שטח	מס
3.930	26	3.930	1
4.000	27	2.050	10
2.600	28	2.100	11
2.250	29	2.250	12
2.150	30	2.250	13
1.907	31	2.100	14
2.000	32	2.080	15
2.400	33	1.980	16
4.050	34	2.000	17
4.100	35	3.840	18
4.250	36	3.960	19
4.950	37	4.050	20
1.800	38	4.070	21
4.450	39	3.860	22
4.500	40	4.230	23
3.900	41	3.940	24
4.100	42	4.130	25

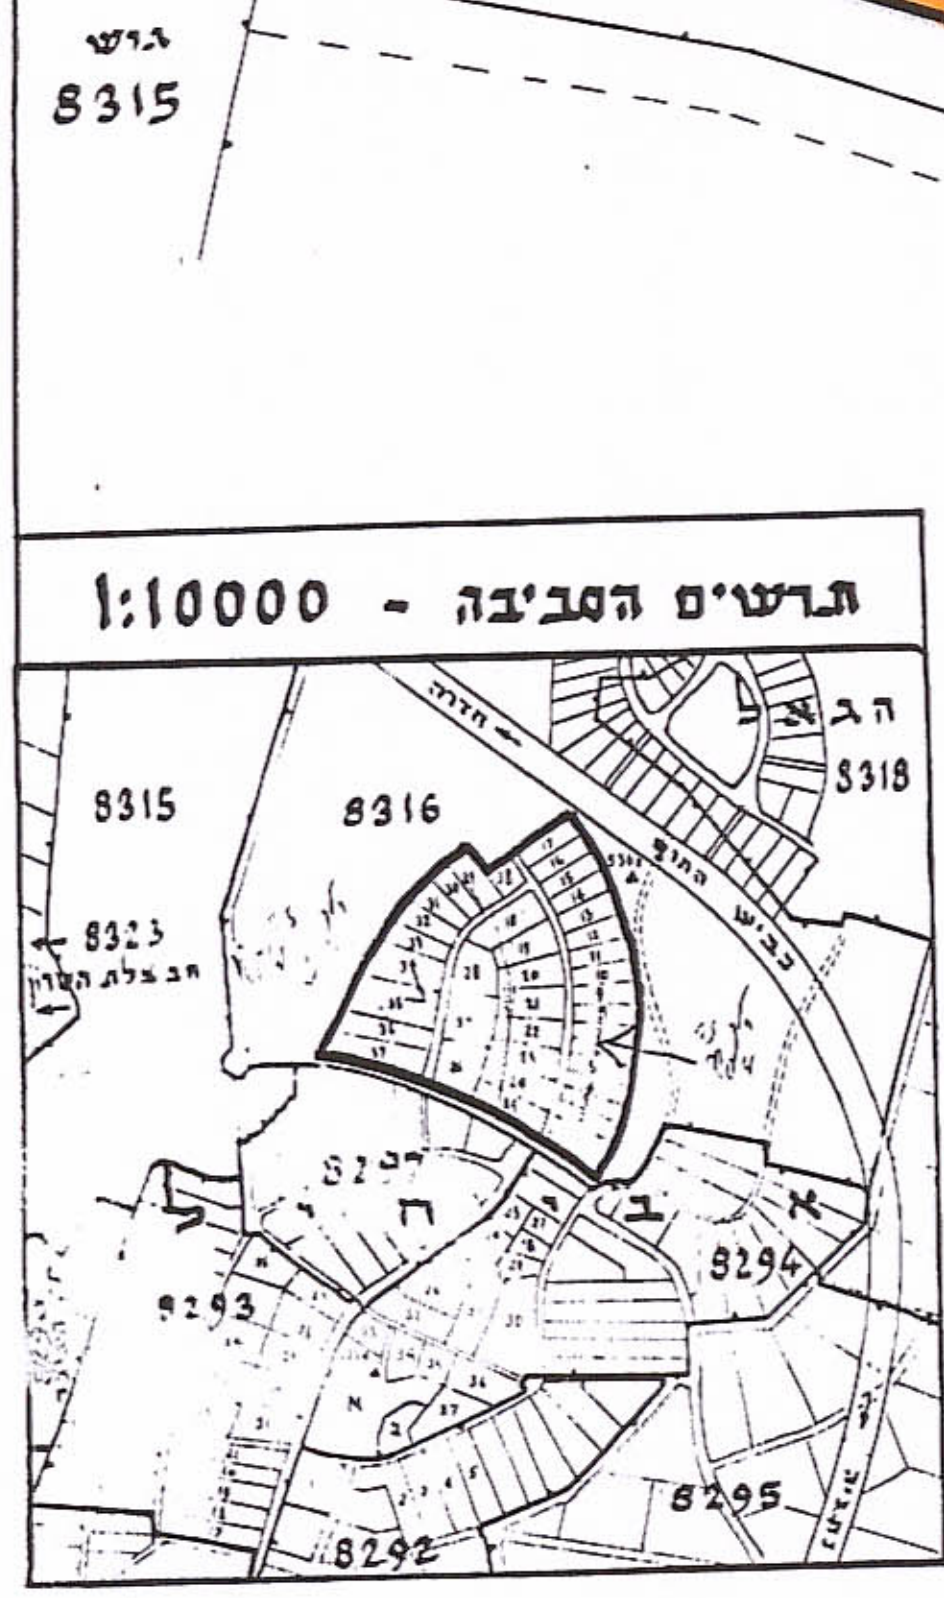

פקודת בנין ערים, 1936
הועדה המחוזית לבניה ולתכנון עיר 27.2.60
תכנית בנין עיר כחוקת-קרקע/מפורטת מס' 1/10
בשישה חסי 55 תיום 24.2.60 החלט
להעביר תכנית זו לוועדה המחוזית לבניה ולתכנון ערים, מחוז המרכז בהמלצה להמסדה/להרשות גגו-הקד-כה

משרד סכני
ע-ר-א.אקש"ן
חדרה
טל 2113
לא לצרכי רישום
חדרה 28.10.59