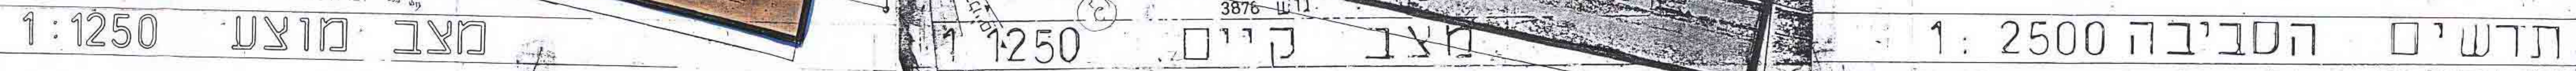


מתוז המרכז
מרחב תכנון מקומי 'זמורה'
תכנית שינוי תמ"ז 516 | 3
שנוי לתכנית זמ" 500

54.06-93

[illegible]