


4204277

# הועדה המקומית לבנין ולתכנון עיר עמק חפר

ת.ב.ע.מ. עח/13/5 שגוי ל-ת.ב.ע.מ. עח/13  
ק"מ 1:1000

המקום : גאולי תימן  
גוש 8395 חלק מחלקה 3  
בעל הקרקע : הקדן הקיימת לישראל  
היוצג : הועדה המקומית לבנין ולתכנון עיר, עמק חפר  
המתכנן : המחלקה הטכנית, מועצה אזורית- עמק חפר  
המבצע : מועצה אזורית עמק חפר  
שטח התכנית : 1.300 דונם בקירוב  
מטרת התכנית : שנוי יעוד השטח

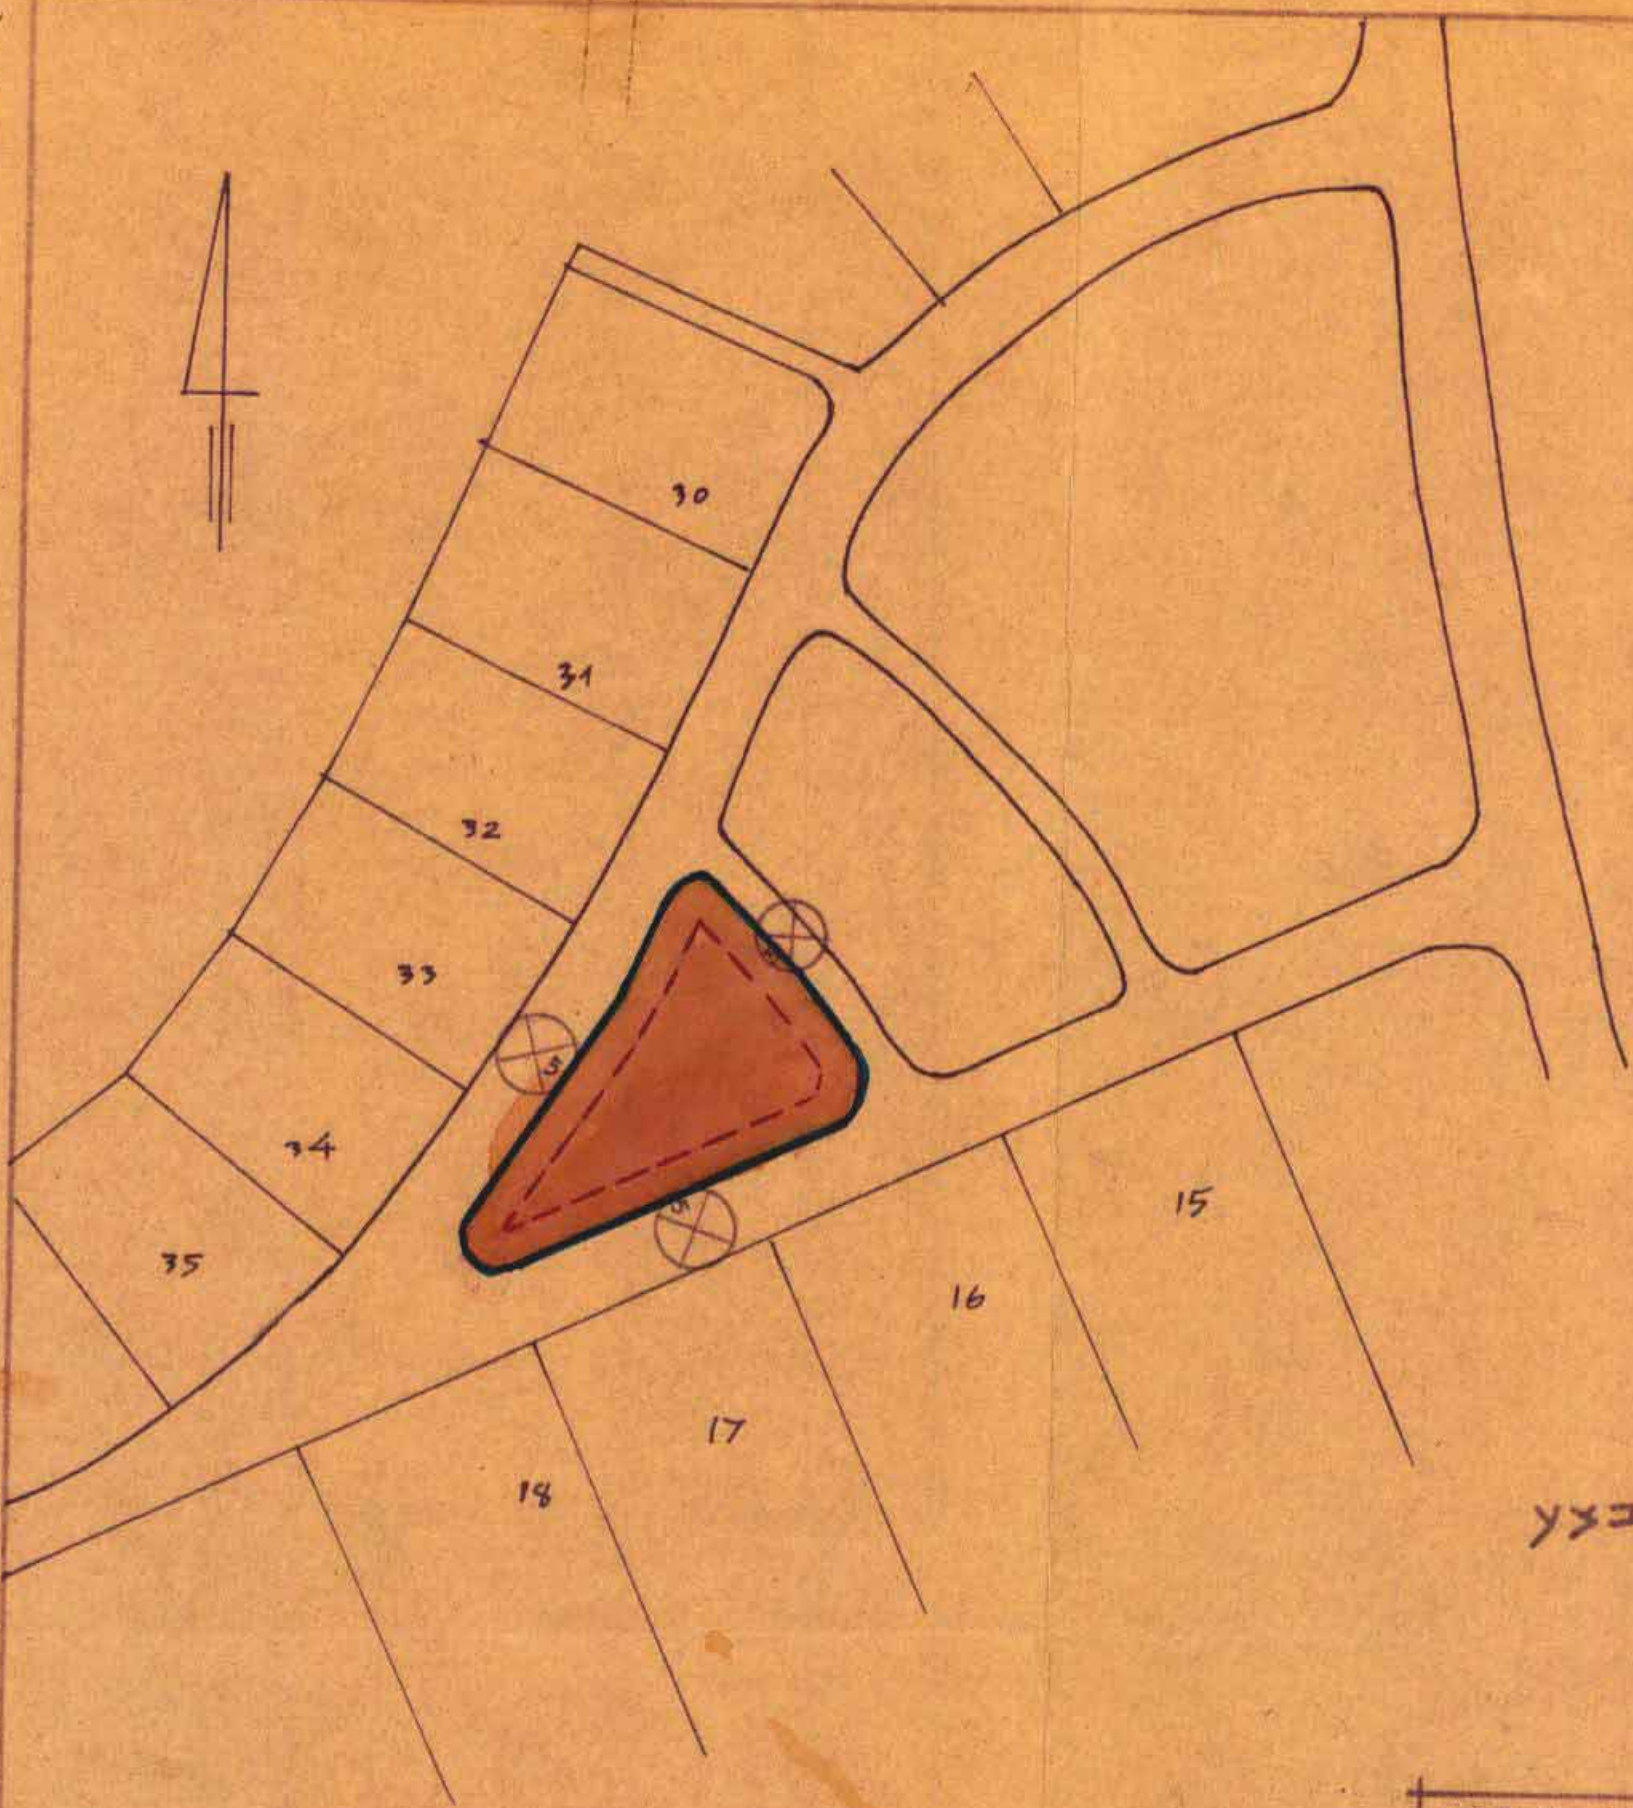

בעל הקרקע      היוצג      המתכנן      המבצע

הועדה המקומית לבנין ולתכנון עמק חפר  
מסמך תכנון

התכנית

**מקדא**  
אזור למבנים צבועים  
גבול התכנית

חוק התכנון והבניה חש"ב-1965  
ועדה מקומית לתכנון ולבניה עמק חפר  
השם המקורי: תכנית מפורטת מס' 57/13/עח  
ישיבה מס' 3 (102) תום 28.6.66.  
החלטת: לאשר לתכנון ופיקוח הועדה המקומית  
לאשר את התכנית  
יושב ראש

מסמך הפנים  
חוק התכנון והבניה חש"ב-1965  
מסמך 57/13/עח  
תאריך: 5/13/66  
מסמך: 17  
תאריך: 10.5.66