

מרחב תכנון מקומי עמק חפר

תכנית מפרטת ע.ח. 1/3
המחוז שינוי לתכנית מפרטת ע.ח. מ.ש.מ. (ד)

מחוז : המרכז
נפה : השרון
מקום : כפר ויתקין
גוש : 8355
חלקה : 1 (כפ"מ.ש.מ. (ד) מגרש 53)
שטח התכנית: 3.088 ד'

בעל הקרקע: מ.מ.י.
חידום : וועד כפר ויתקין
המתכנן : ל"בוביץ בנ; מידד מוסמך וקטלוגיק-רמ' דוד הסלן א נתנה
טל: 343720-053-3377

העגיש : הוועדה המקומית לתכנון ולבניה - עמק חפר
נבדק וניתן חשבוש / כאשר
החלטת הוועדה המחוזית / משנה מיום 19.12.91
תאריך : מתכנן המחוז


מקרא
גבול התכנית
שטח מבנה ציבורי
מגורים למשק עזר
ובני מקצוע
הריסות

משרד הפנים מחוז המרכז
חוק התכנון והבניה תשכ"ה-1965
אישור תכנית מס. 343/1
התכנית מאושרת מכח
סעיף 108(ג) לחוק
יו"ר ועדה המחוזית


טבלת שטחים

מס' מגרש	שטח
1/א	1.074
1/ב	2.014
1	3.088

מגשים הסביבה
ק.מ. 1:2500

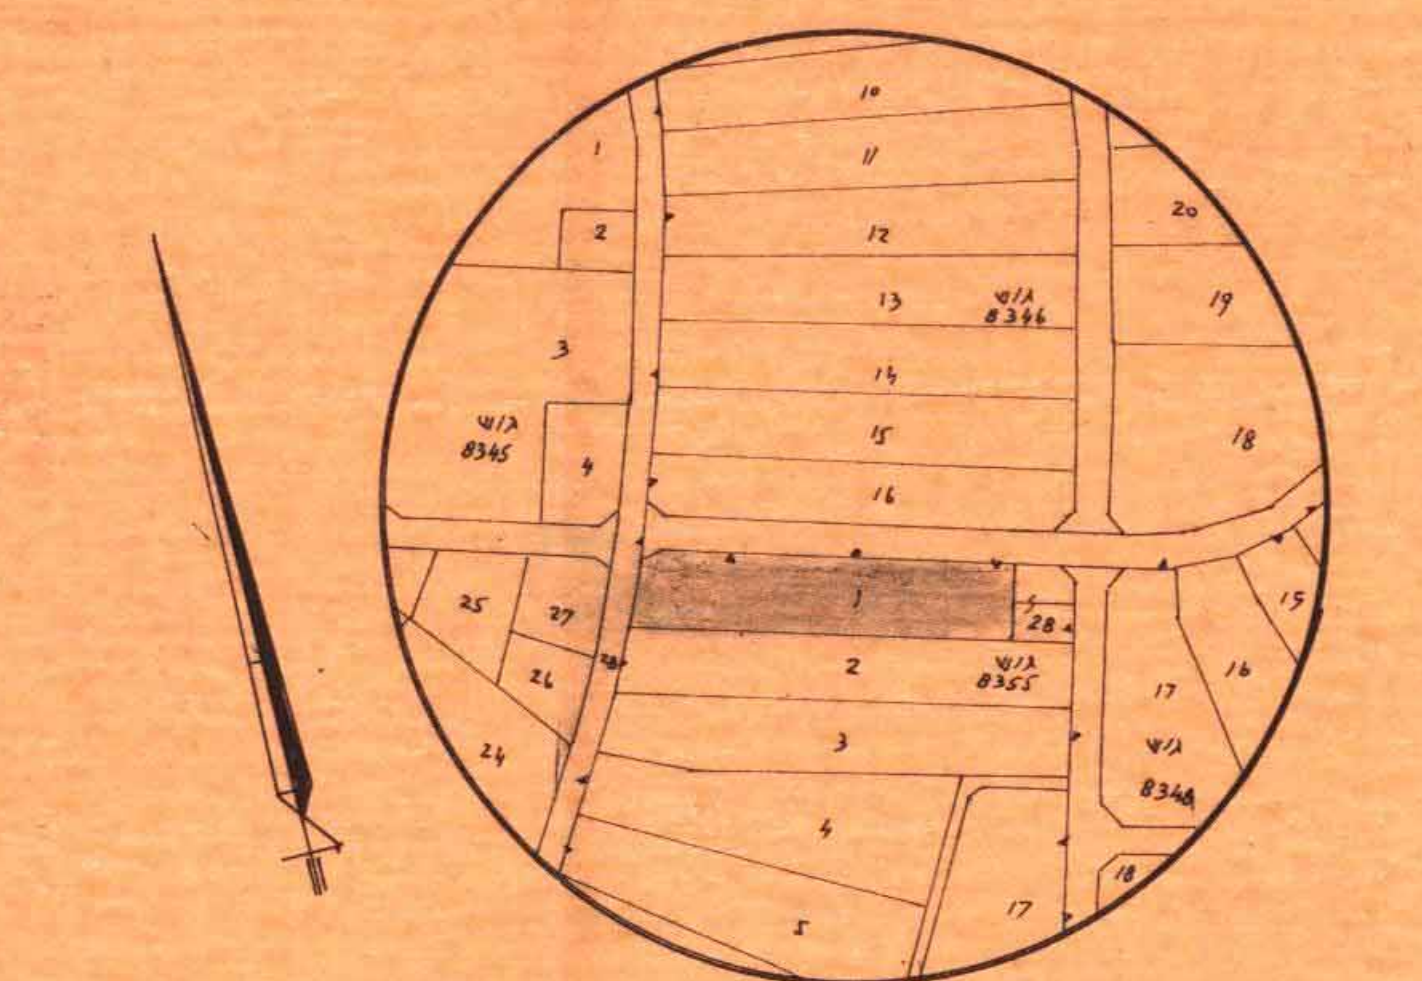

מצב קיים
ק.מ. 1:500

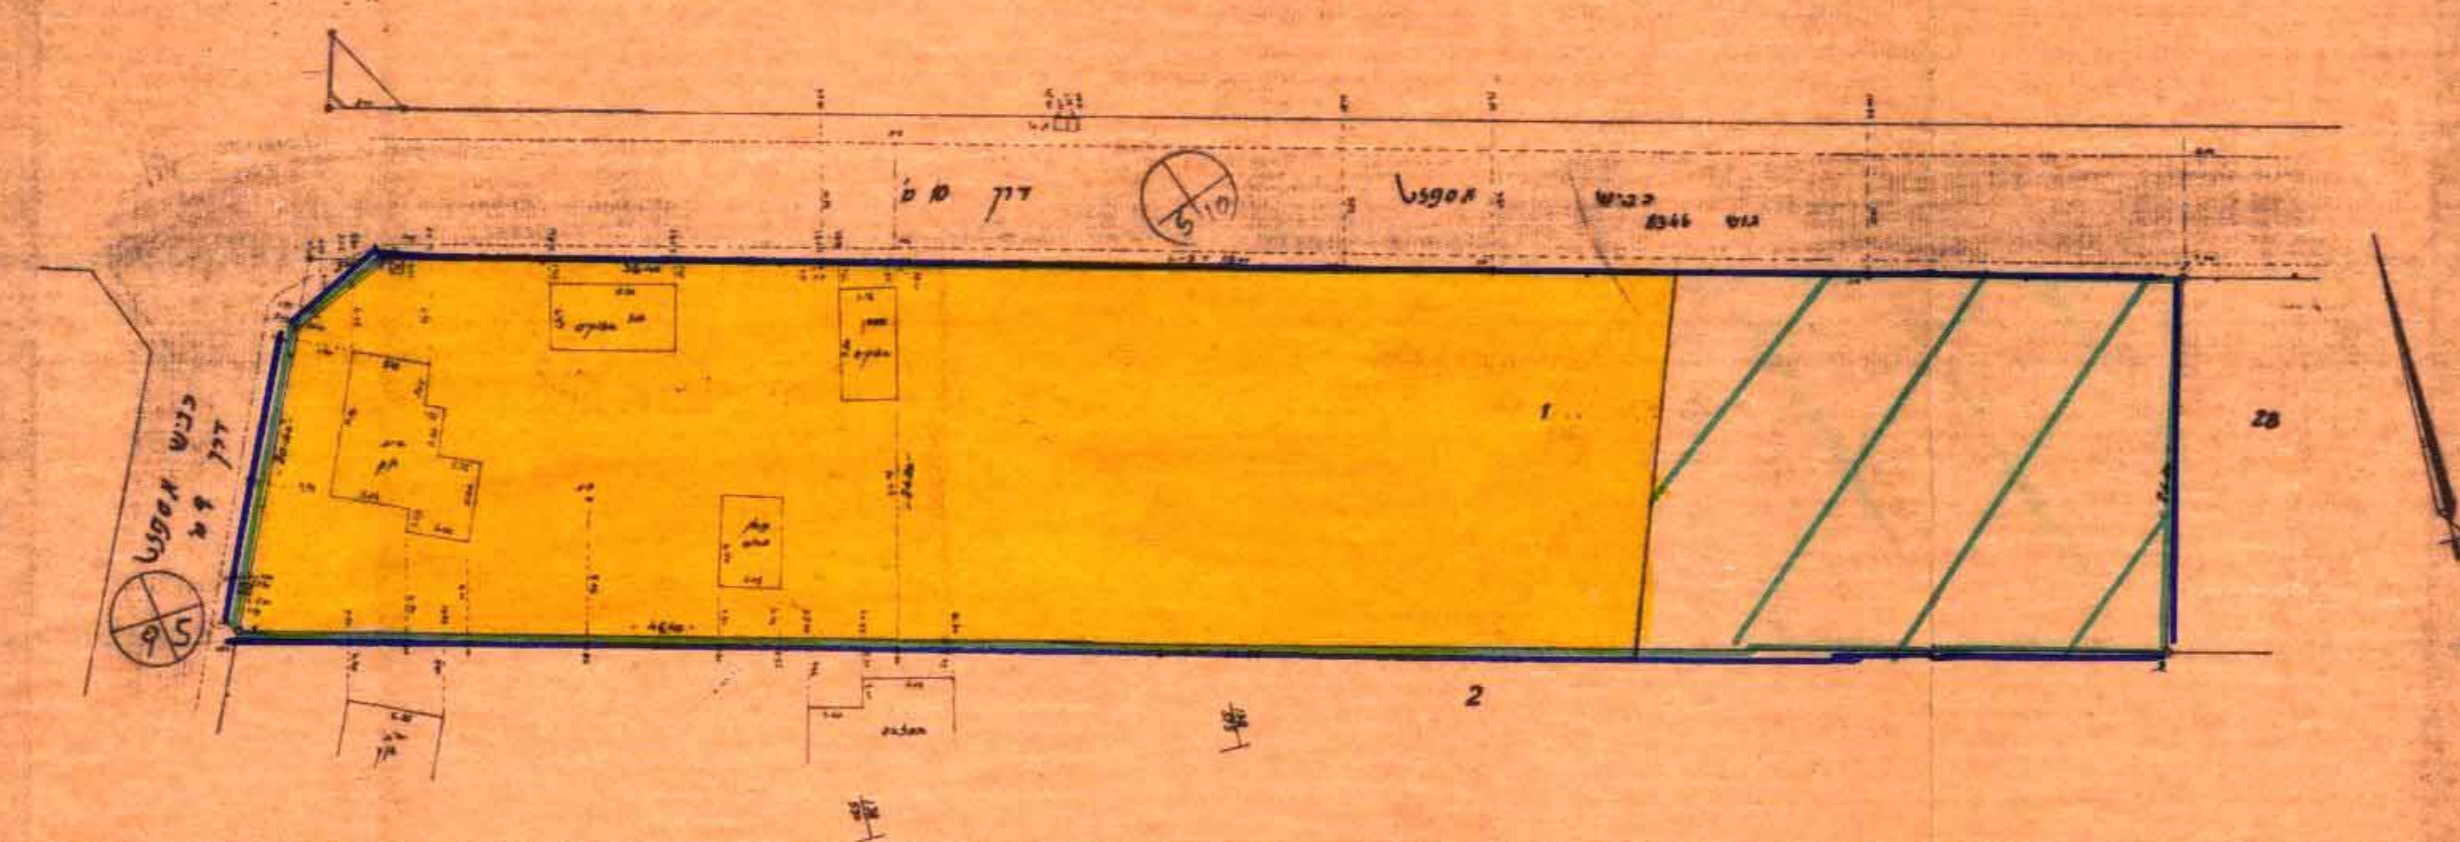

מצב מוצע
ק.מ. 1:500

