

הועדה המקומית לבנין ולתכנון עיר


עמק חפר

ת.י.ג.מ. 4/63/ת.י.ג.מ. ל-ת.י.ג.מ. 63/ת.י.ג.מ.

קב"מ 1:1250

המקום : אבצ'לג השדרן  
 גוש 8315 חלקים מחלקות 33, 29  
 בעל הקרקע : הקון הק"מ"ת לישדאל

היועץ : הועדה המקומית לבניה ולתכנון עיר, עמק חפר  
 התכנון : המולקד הטכני, מועצה אזורית-עמק חפר  
 המבצע : אב' סונול זע"מ - מד ח"י"ב כרמ  
 שטח התכנית : 4.200 + יונג ± קידוג  
 מטרת התכנית : הקצאת שטח להקמת תחנת דלק.

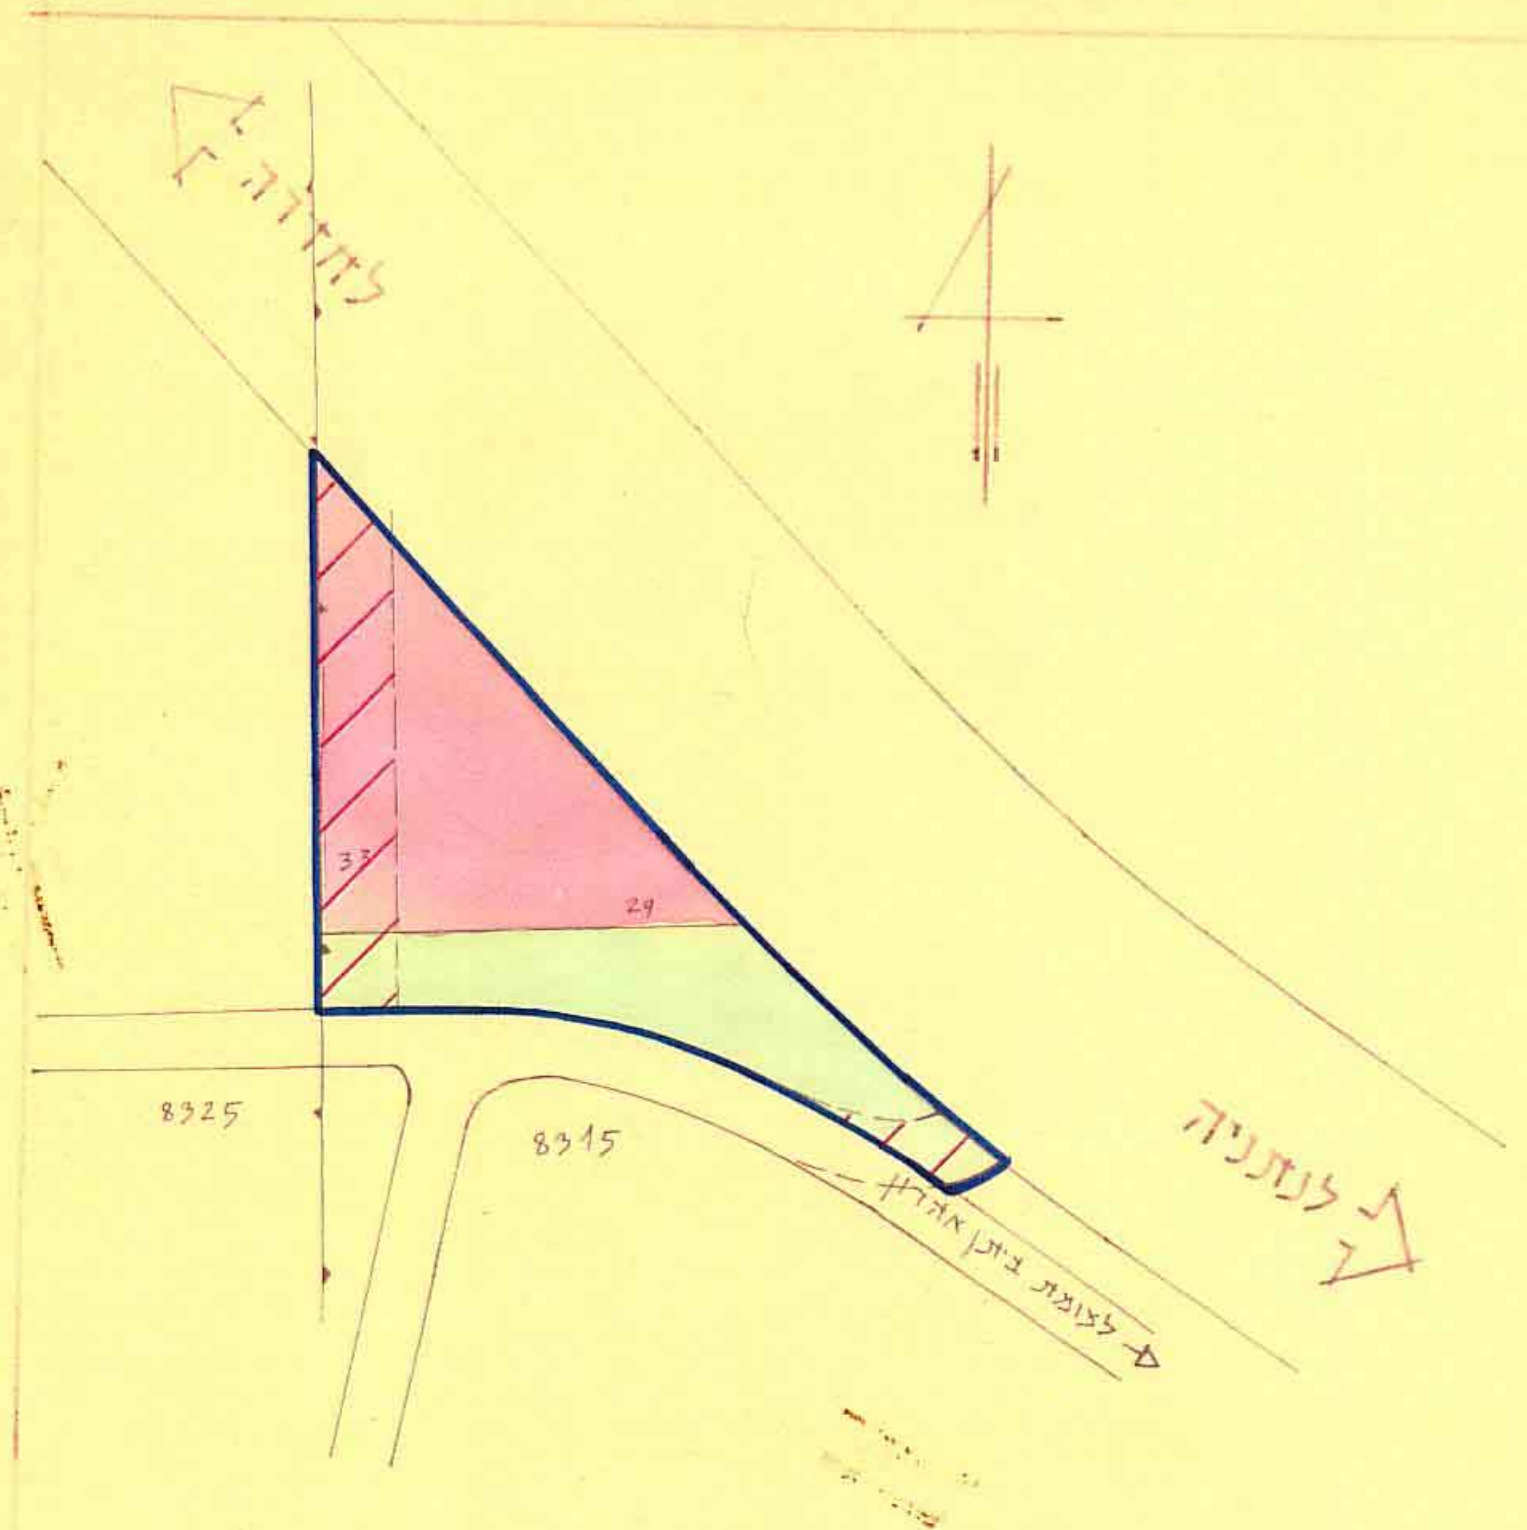

המבצע

התכנון

היועץ : הועדה המקומית לבנין ולתכנון עיר  
 עמק-חפר

התכנון

טבלת השטחים

שטח בדונמים	האזור
2.600	תחנת דלק
1.600	צבירי פתוח
4.200	סה"כ

- מקרא
- אזור תחנת דלק
  - צבירי פתוח
  - דרך מבוטלת
  - גבול התכנית

מסדר הפנים  
 חוק התכנון והבניה תשכ"ה-1965  
 מחיר: 4  
 מרחב תכנון מקומי  
 תכנית: 4/63/ת.י.ג.מ.  
 תאריך: 4.1.67  
 שנים: 1  
 לחכמת המכרות לע"מ.  
 רון בנעל' בלל' לוי

חוק התכנון והבניה תשכ"ה-1965  
 ועדה מקומית לתכנון ולבניה עמק חפר  
 חסרית חלוקה קרקעית מס' 1/1000  
 בישובה מס' 23.2.66  
 הוחלט להעביר לפני הועדה הממונה  
 לאשר את התכנית  
 יוסף ראש  
 מוכר