

מחוז הרכב מרחב תכנון - עמק חפר תוכנית מפורטת מס' 101 ס"כ: 1:1250

המקום: כפר תגלה.

גוש: 8374.

חלקות: 54-56; 69-72.


בעל הקרקע: מינהל מקרקעי ישראל.

מגיש התוכנית: הועדה המקומית לתכנון ולבניה - עמק חפר.

המתכנן: המועצה אזורית עמק חפר המחלקה הטכנית.

שטח התוכנית: 10.0 דונם בערך.

מטרת התוכנית: ביטול דרך, והרחבת החלקות.

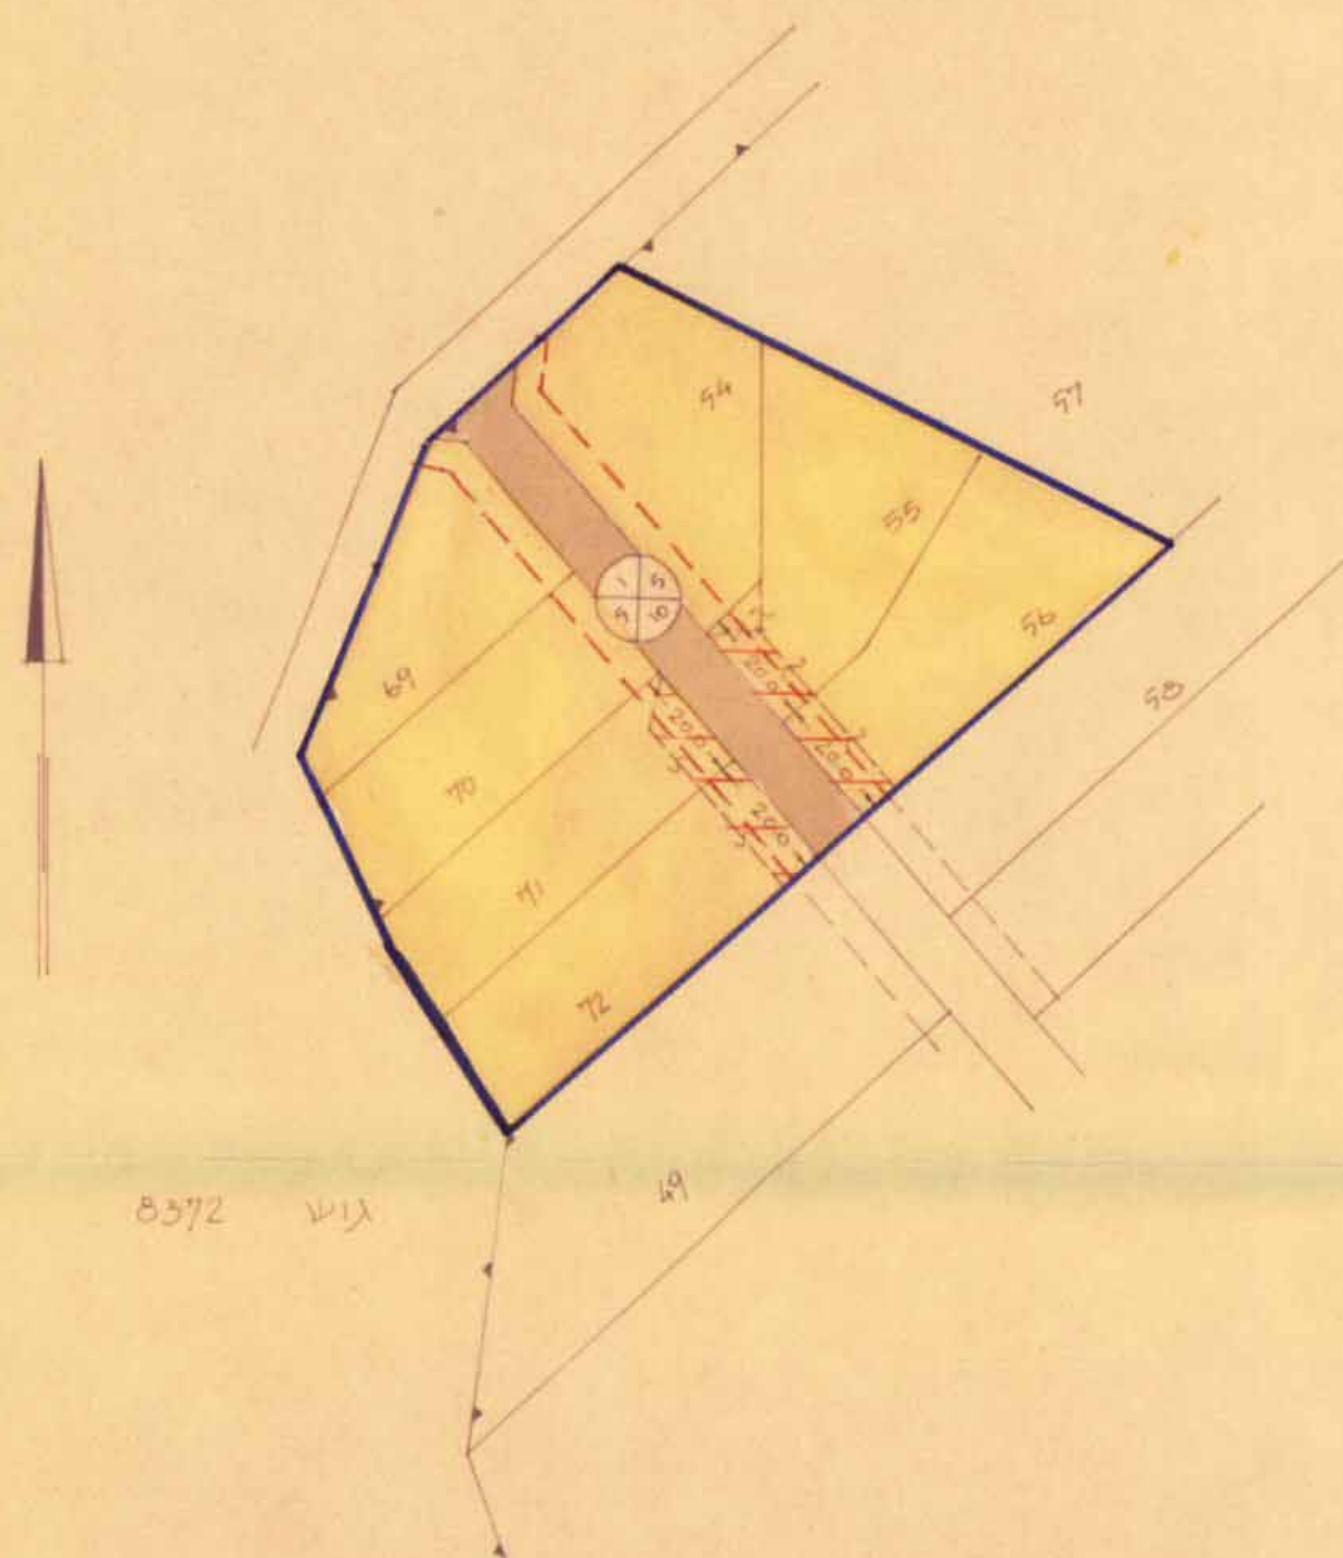

חתימות:

המתכנן

מגיש התוכנית

בעל הקרקע

המועצה האזורית עמק חפר
המחלקה הטכנית

הועדה המקומית לתכנון ולבניה
מס' 101

מקרא:

- אזור חצי כפר
- דרך לביטול
- דרך קיימת
- גבול התוכנית
- קו בגן

טבלת האזור:

שטח בד'	האזור
9,000	אזור חצי כפר
1,000	דרכים
10,000	סה"כ

חותמות:

מסדר הפנים

חוק התכנון והבניה תשכ"ה-1965

מחוז הרכב

מרחב תכנון מקומי

תוכנית מפורטת מס' 101

הועדה המחוזית בשיבתה ה' 58

מיום 15.4.70

לחברת המבנה לעיל

יושב ראש הועדה

סגן מנהל כללי לתכנון

חוק התכנון והבניה תשכ"ה - 1965

ועדה מקומית לתכנון ולבניה עמק חפר

מס' 101/א

מיום 10.6.69

החלטת: לאשר את התוכנית

יושב ראש

סגן מנהל