


מדחב תכנון מקומי "צמודה"
ת.ב.ע. מפורטת מס' 528/ה
ק.מ. 1:1250

מחוז: המרכז
נפה: דחובות
מקום: גדרה
גוש: 3872, חלקה 19,20
גוש: 3875 חלק מחלקה 14, 15
שטח: 25:752 מ²
היוצב: מועלה מקומית גדרה
בעל הקרקע: שונים
המתכנן: א.א. מהללקא - משרד לאדריכלות
תאריך: 11.2.81

חוק התכנון והבניה חש"ב-1955
מחוז: _____
מס' חלקה: 528/ה
מס' חלק: 14, 15
תאריך: 29/6/83
חתימה: _____
מס' חלקה: 528/ה
מס' חלק: 14, 15
תאריך: 29/6/83
חתימה: _____


- מפת
- גבול התכנית
 - גבול גוש
 - גבול חלקה קודמת
 - גבול חלקה
 - מס' חלקה קודמת
 - קו גבול
 - דרך חדשה
 - מס' הדרך
 - קו בנין
 - דוחב הדרך
 - שטח חקלאי
 - תחום ההפסדה
 - אזור מגורים א'
 - דרך קיימת

חוק התכנון והבניה חש"ב-1955
ועדה: _____
מס' חלקה: 528/ה
מס' חלק: 14, 15
תאריך: 29/6/83
חתימה: _____
מס' חלקה: 528/ה
מס' חלק: 14, 15
תאריך: 29/6/83
חתימה: _____

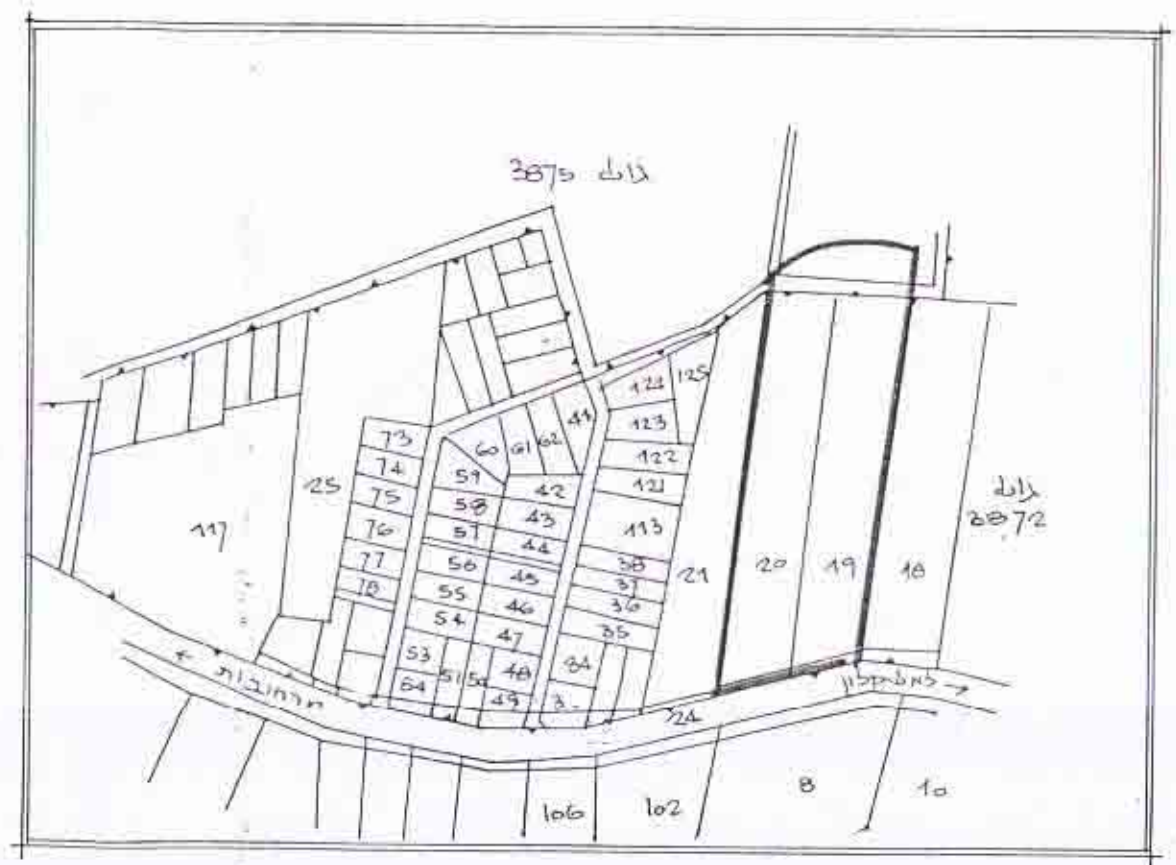


תצלום האוויר 1:5000

ייעוד	שטח ב-מ ²	מחוז
דרך מואצעת	7.717	30.0%
שטח חקלאי	18.035	70.0%
סה"כ	25.752	100.0%

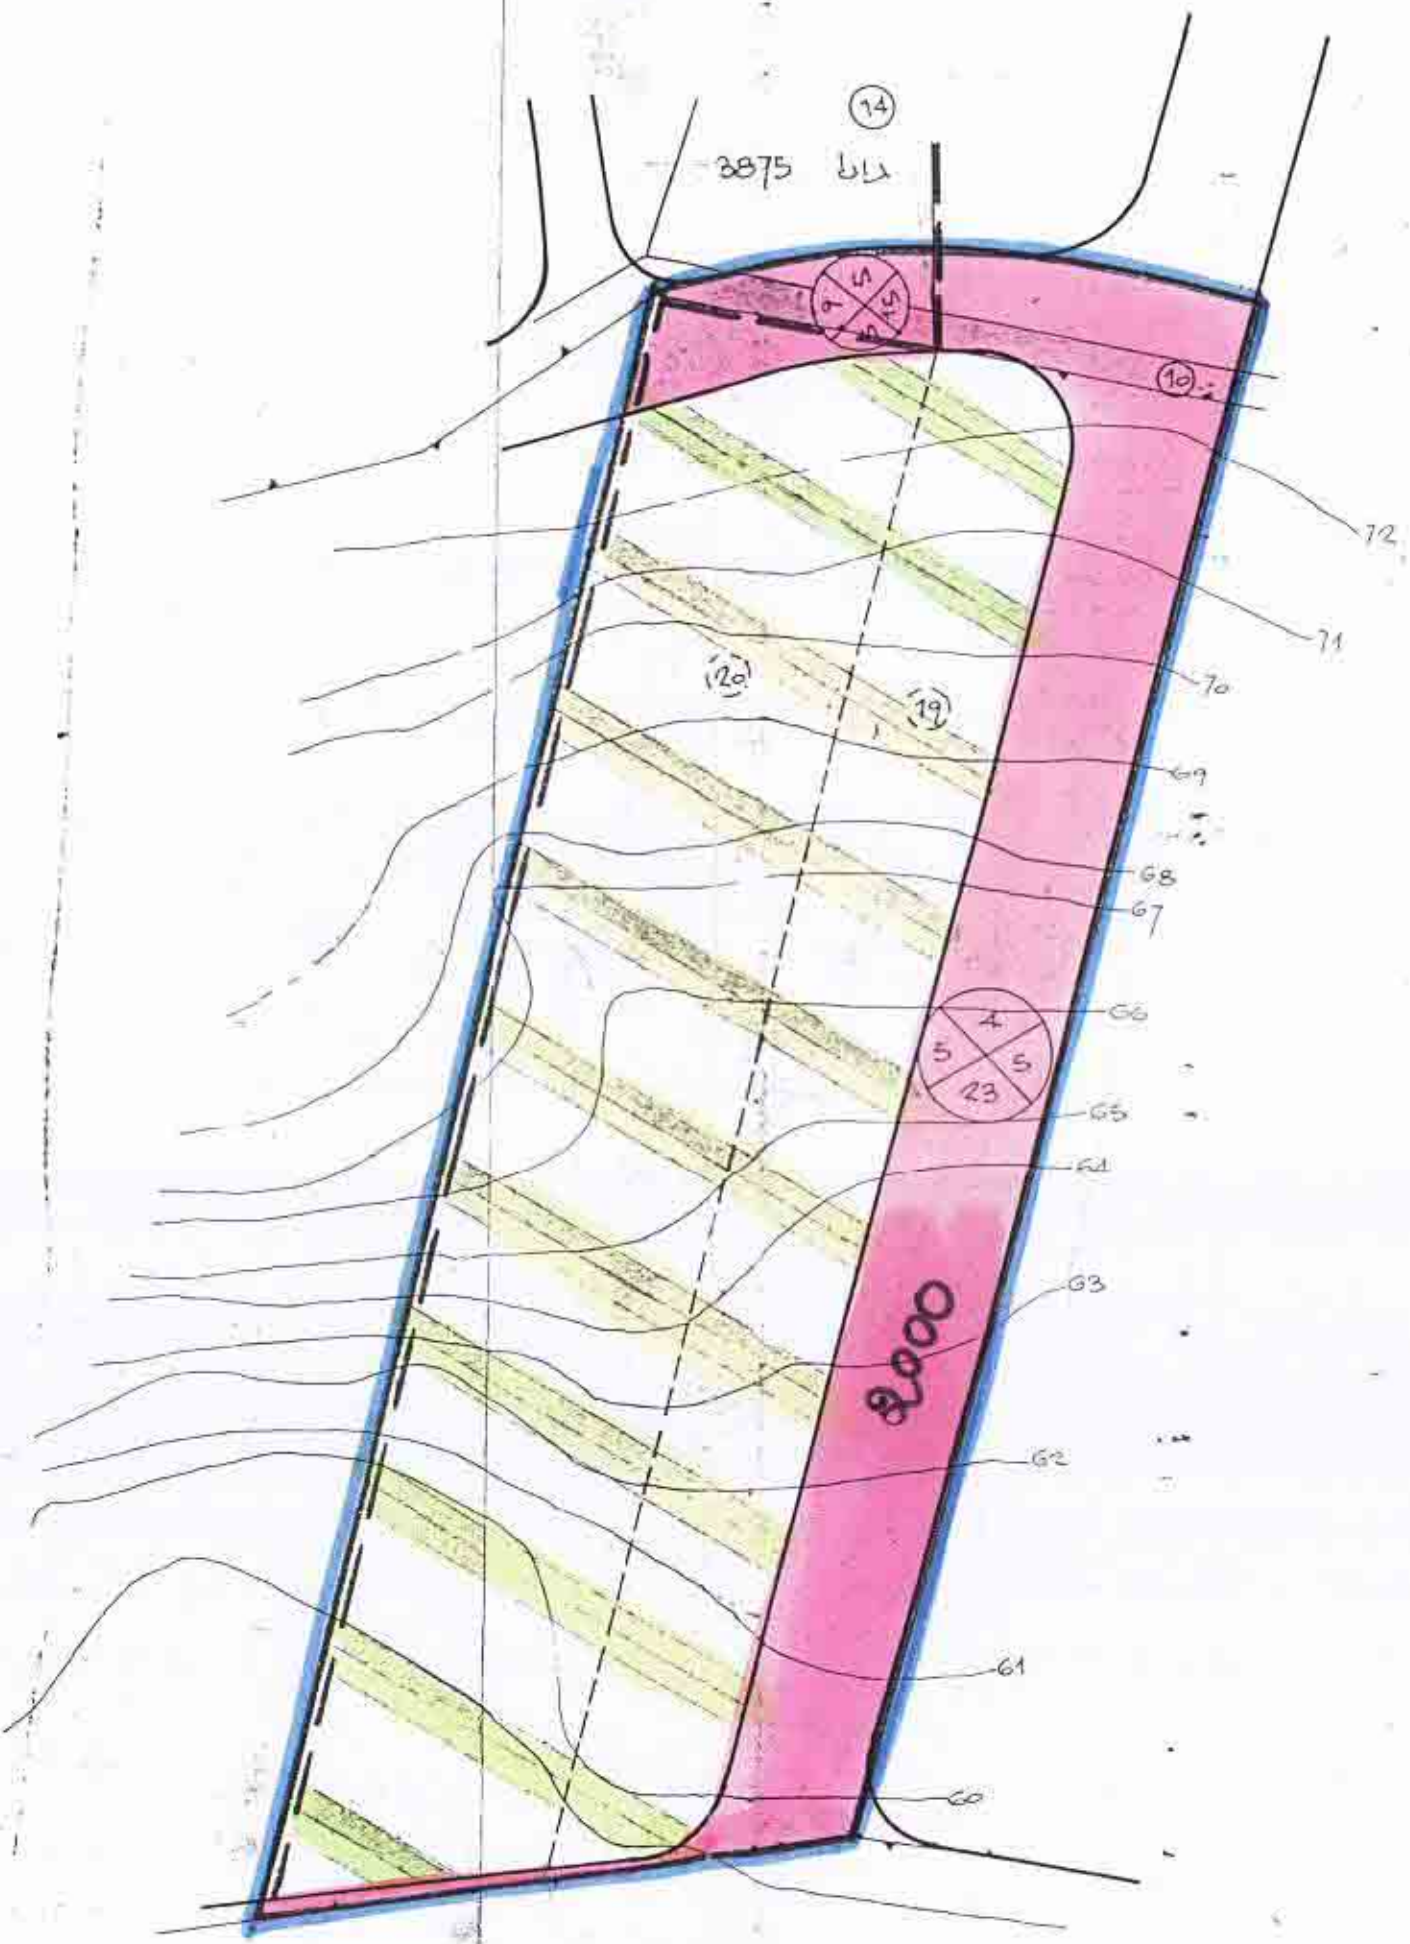

תכנית מואצעת 1:1250

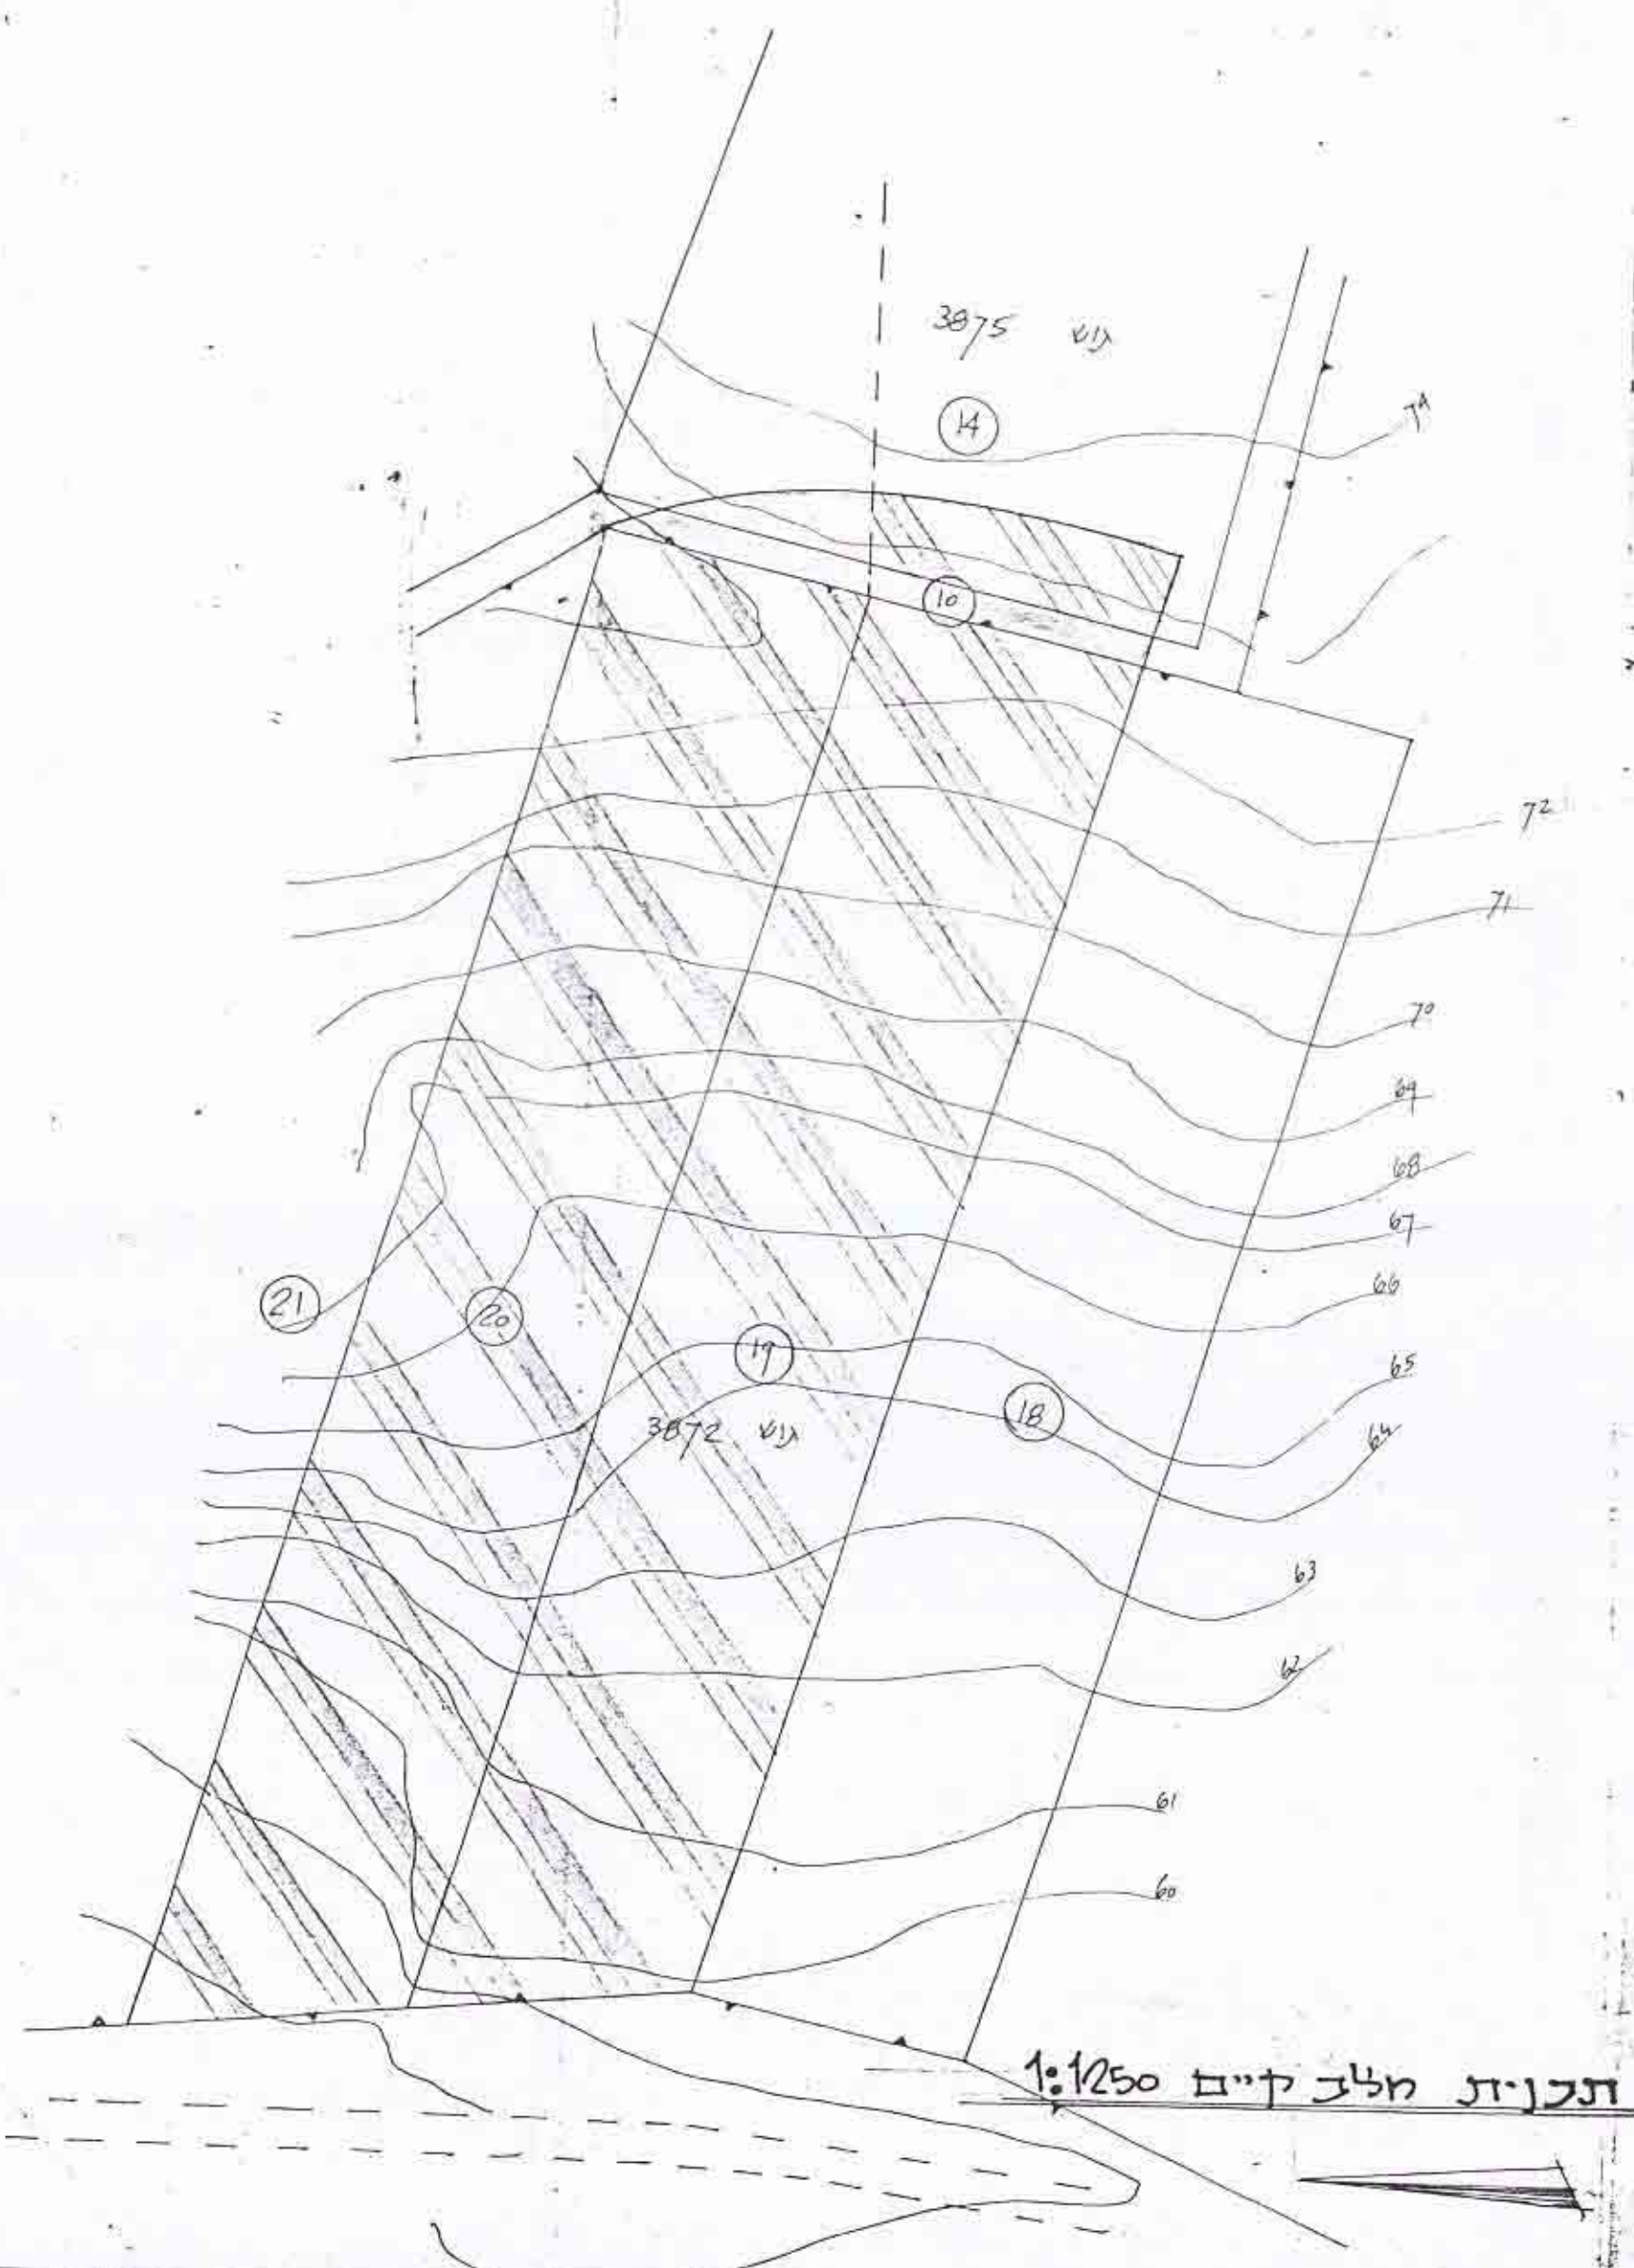

תכנית מואצעת קיים 1:1250