


27/1/88

מרחב תכנון מקומי "זמורה" שינוי מס' 539/ת' לתכנית מפורטת מס' ג/19/א

מס' התכנון והבניה תשכ"ה-1965
מס' 539/ת'
מס' 18/א/88
מס' 28/10/88

מחוז: המרכז
נפה: רחובות
מקום: גדרה
גוש: 3875
בעל הקרקע: סטינוס חנו; טיקוסקי עבתיאי; שקורי סלים; עבודי יעקב.
יתם התכנית:
טורן התכנית: אהרון ויקס, אדריכל
שטח התכנית: 1876.0 מ²

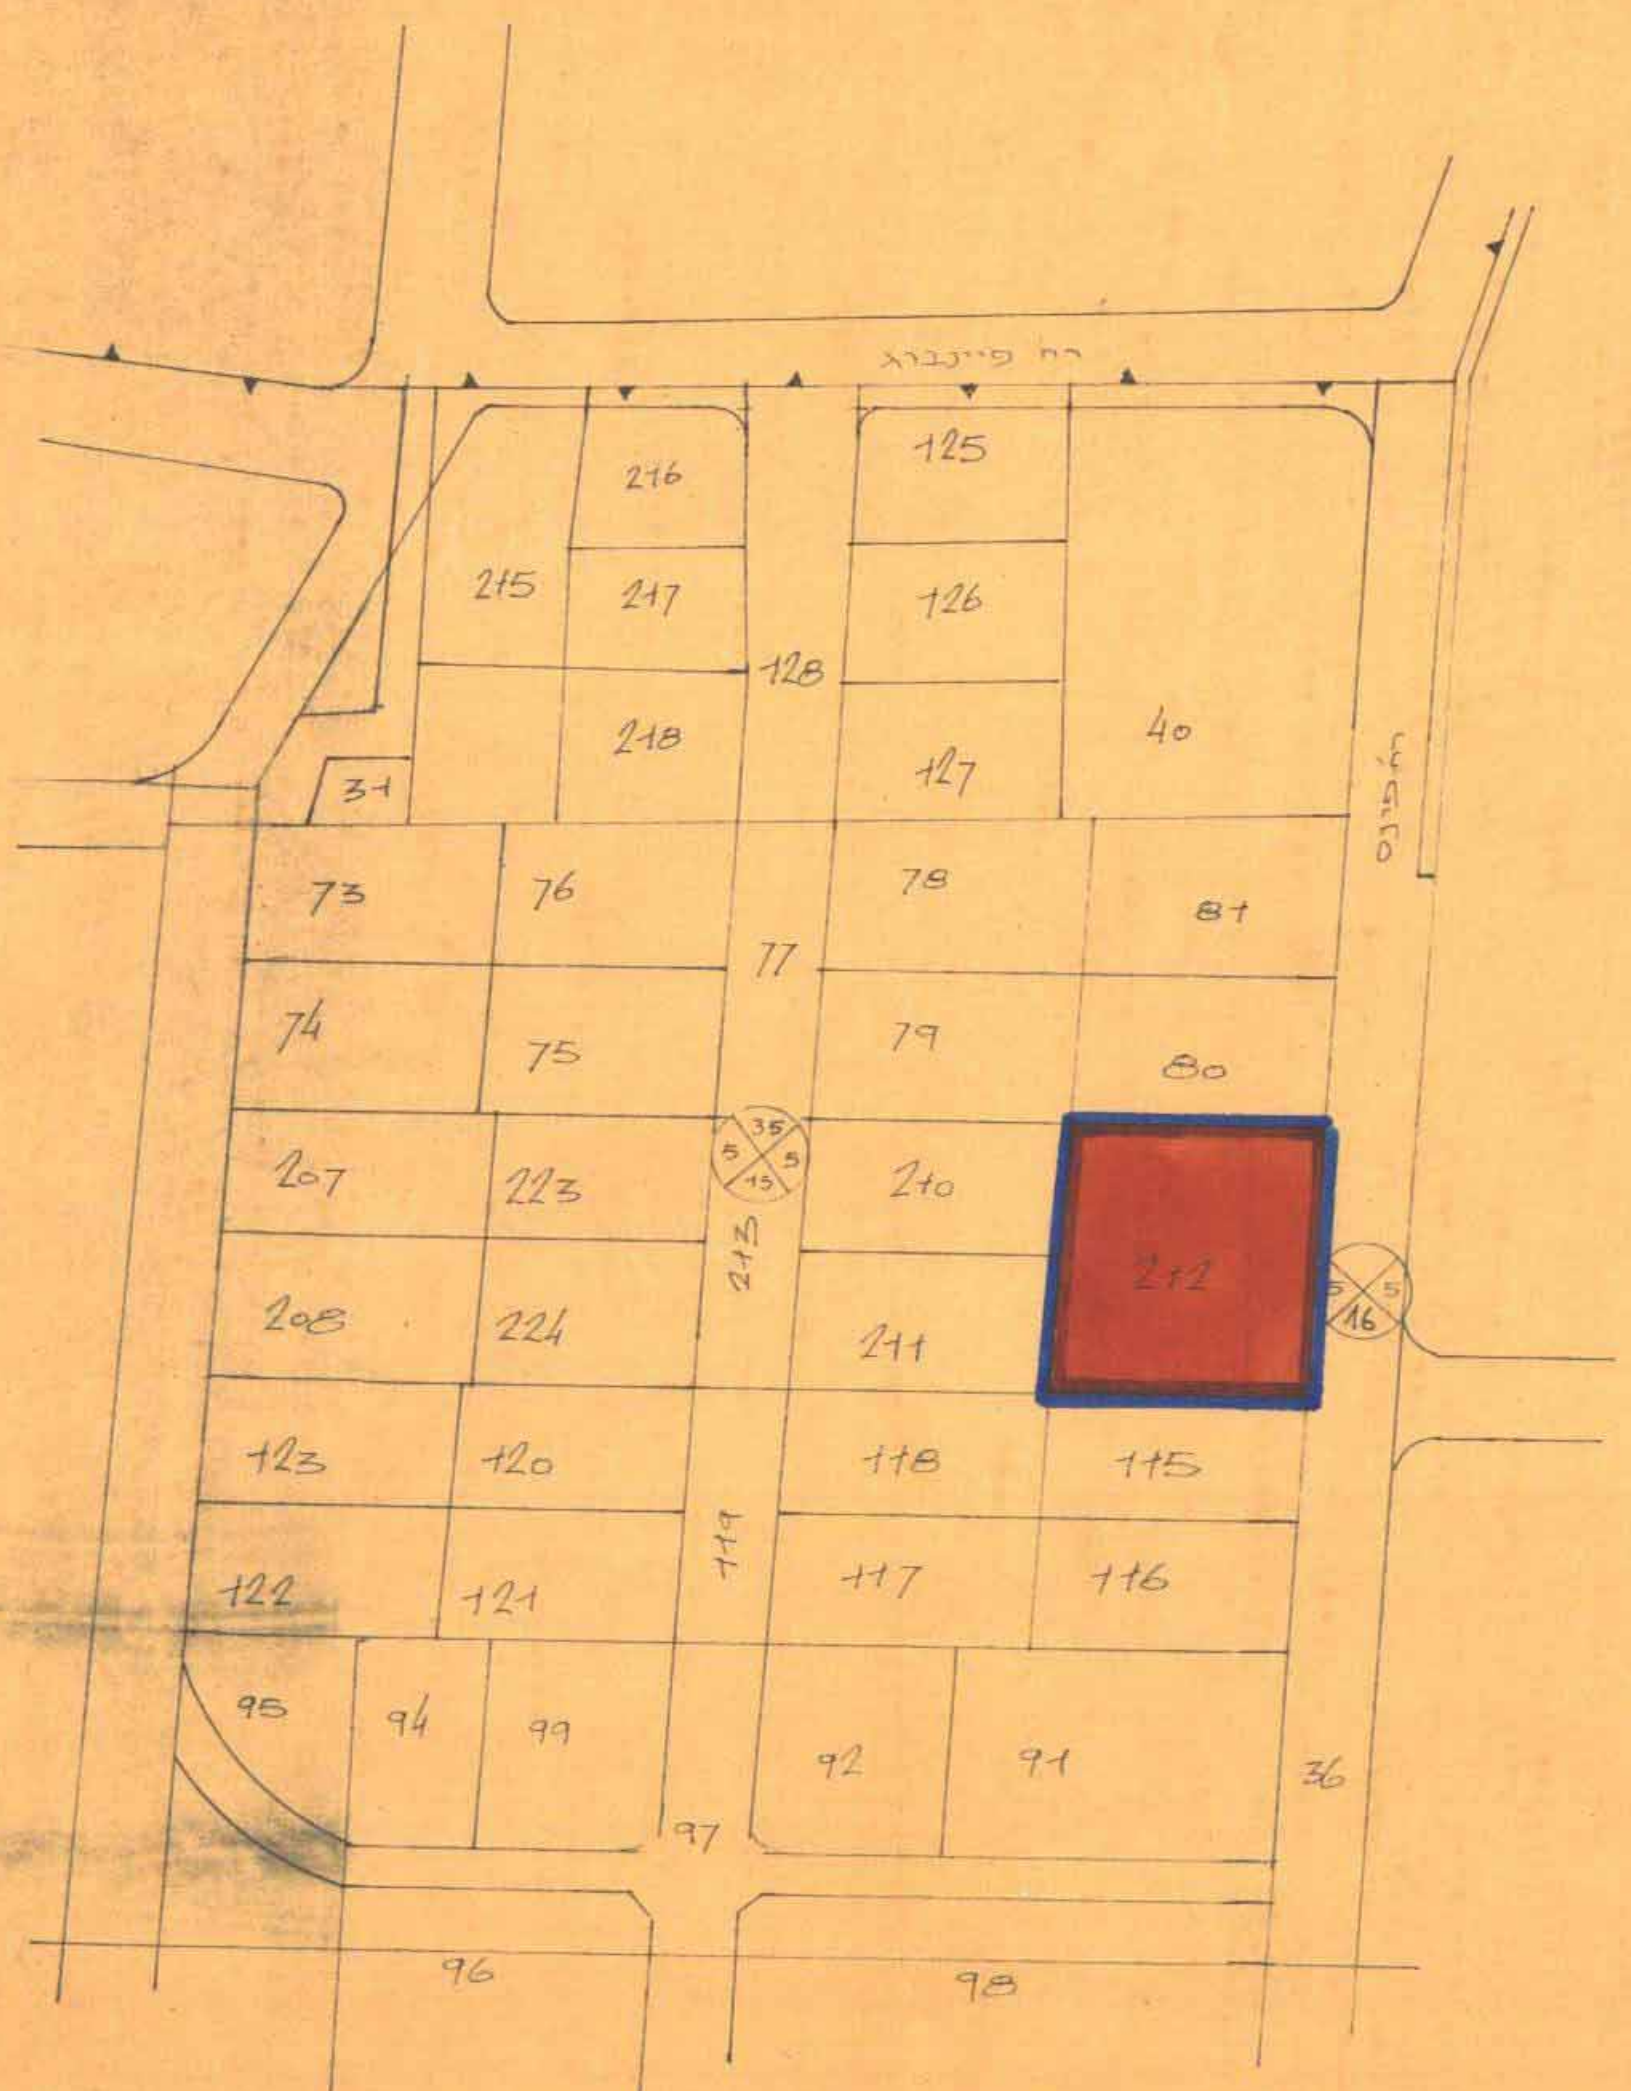

מצב קיים
תכנית 1:1250

- מקרא**
- גבול התכנית
 - גבול תכנית מאושרת
 - גבול גוש ומספרו
 - גבול חלקה ומספרה
 - מספר חלקה קודם
 - אזור מגורים ב'
 - שטח צבורי פתוח
 - שטח לבנייני-צבור
 - דרך קיימת
 - דרך מוצעת
 - אזור מגורים ג'
 - מס הדרך
 - קו בניין
 - רוחב הרחוב

א. ויקס
אדריכלים ויועצים מקצועיים
רחוב שינקין 42/43 תל אביב 6100
טלפון 281570-281094

התיאור עורך התכנית




תחיתת היוצג
אמנון פלומבונס, עורך התכנית
עדי ורטהיימר, אדריכל
טלפון 5487

חוק התכנון והבניה תשכ"ה-1965
מרחב תכנון מקומי "זמורה"
תכנית מתאר מקומית/מפורטת מס' 539/ת'
במליאת הועדה מס' 18/א/88
הוחלט להמליץ על הפקדה
להמליץ על מס' חוק
בתאריך: 28/10/88
מנכ"ל הועדה: [Signature]
ע"ד תכנית: [Signature]


ועדה המקומית לתכנון ובניה
זמורה
רח' בית הפועלים 6 על 554-50356
יחידות

27/1/88

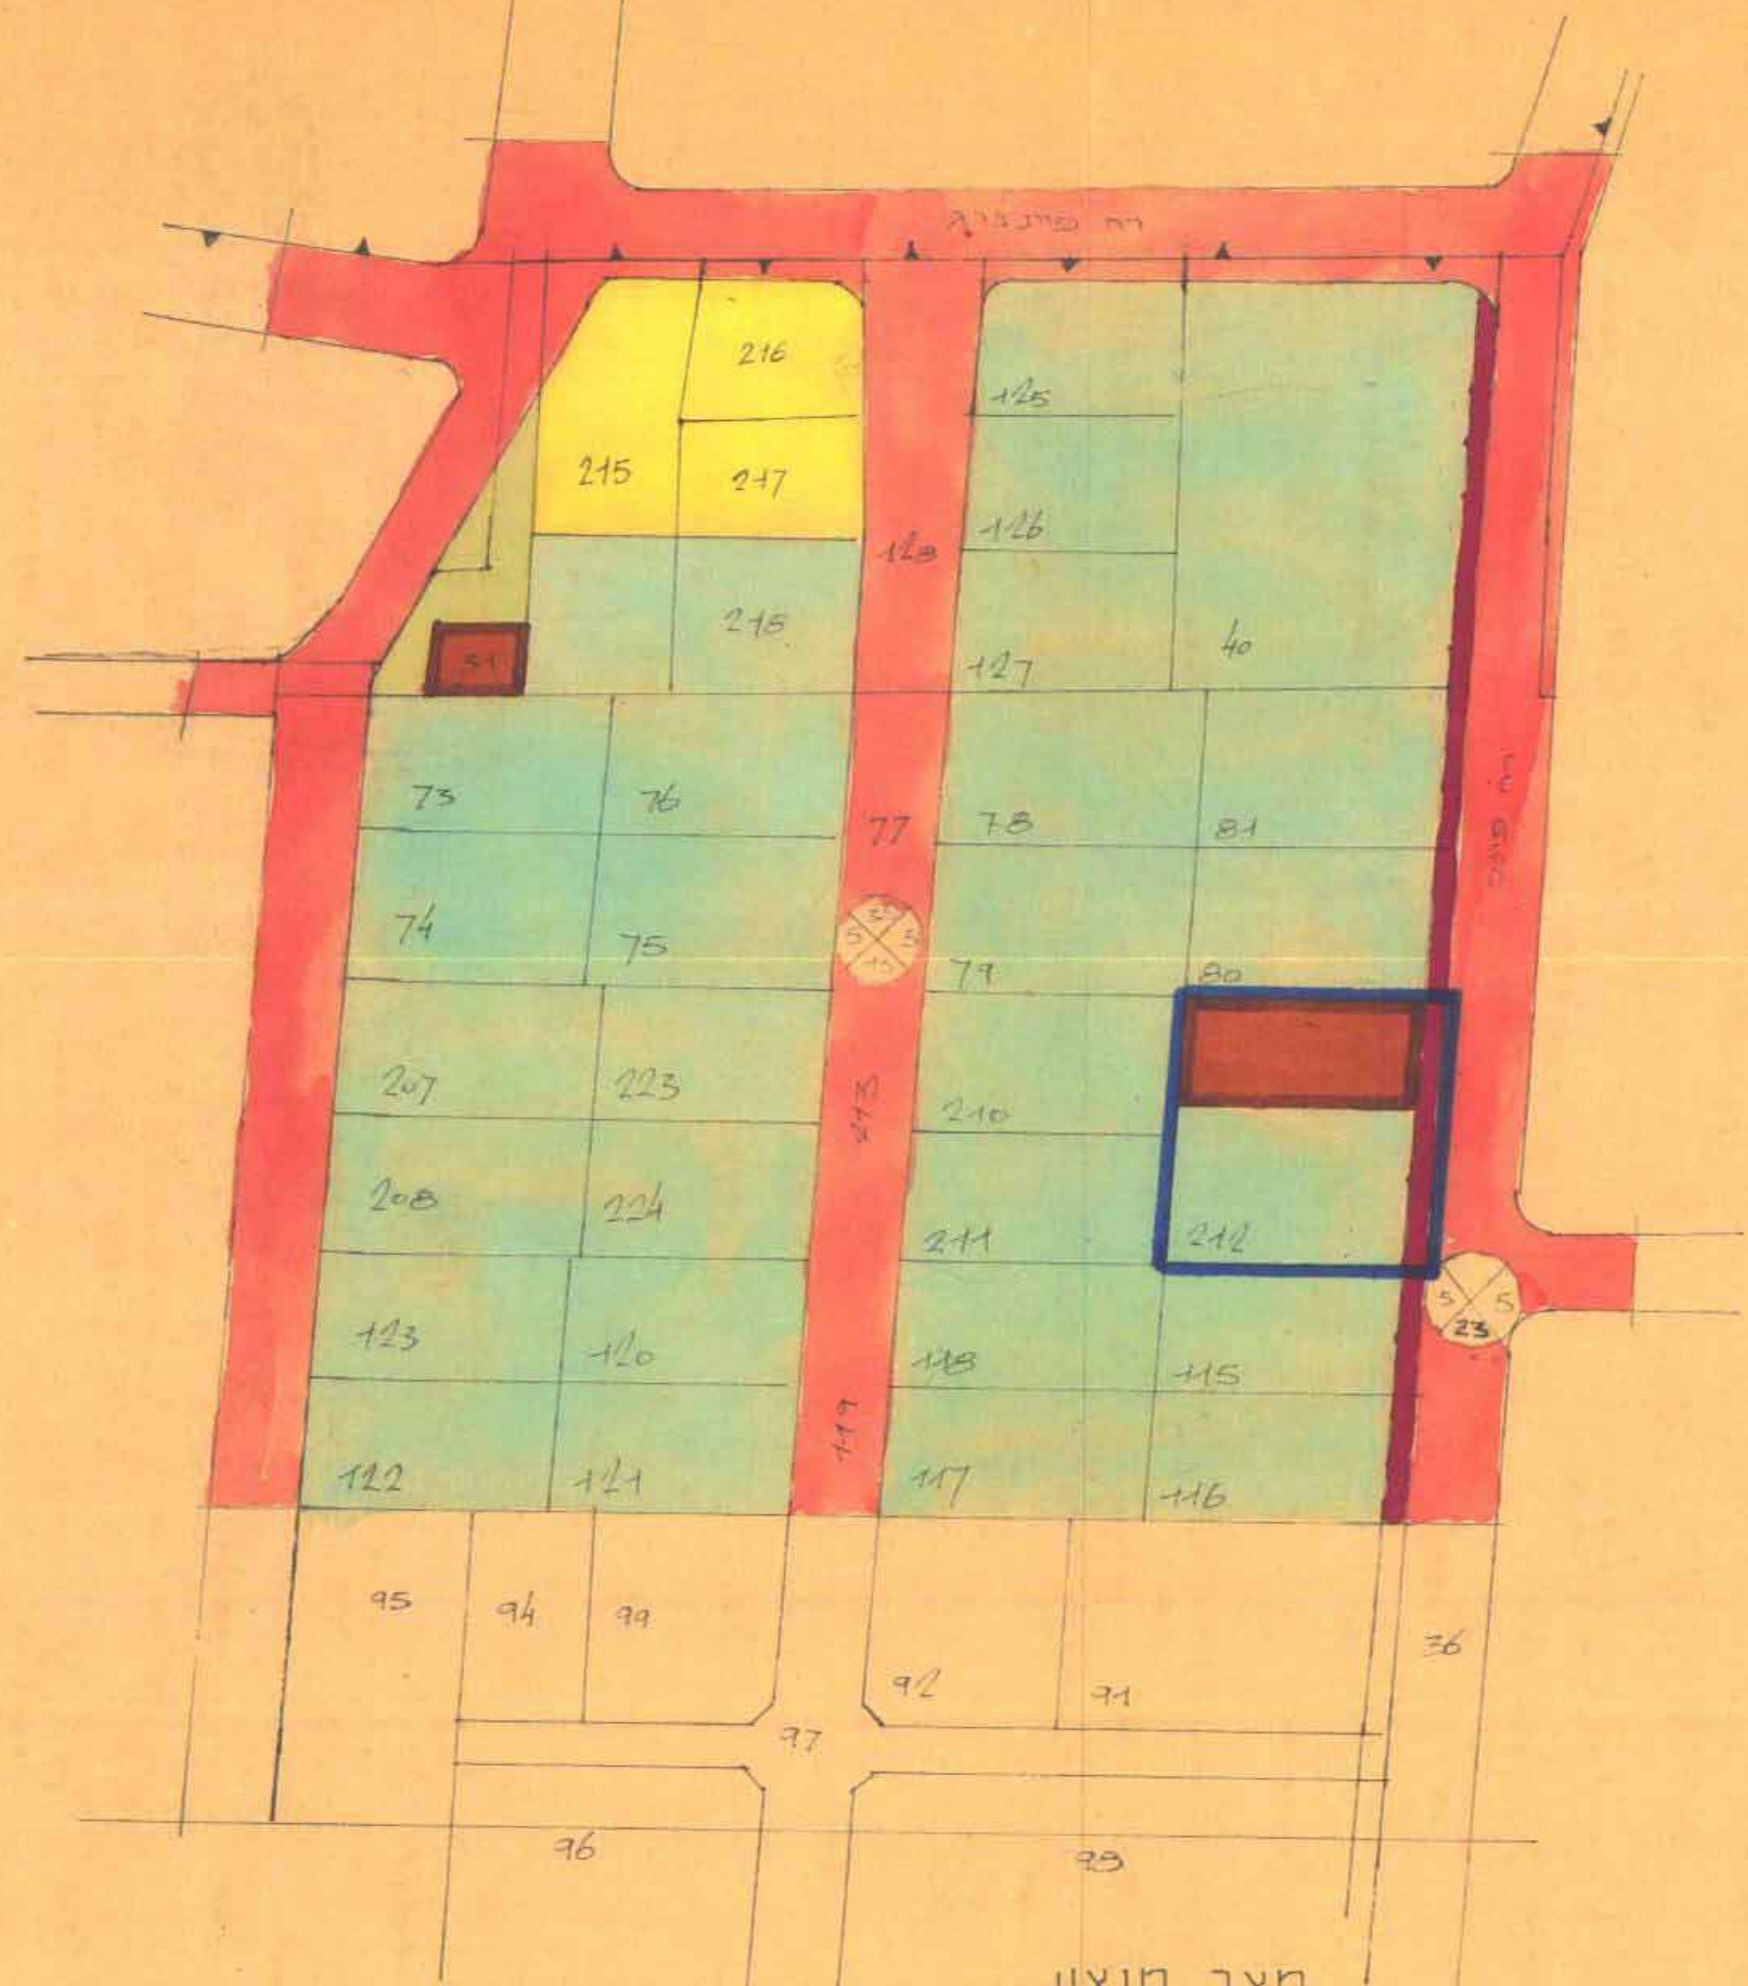

מצב מוצע
תכנית 1:1250

טבלת שטחים	
שטח התכנית	1876.0 מ ²
הרחבת דרך	176.0 מ ²
שטח לבנייני-צבור	574.0 מ ²
סך הקצעה 40%	750.0 מ ²
מהמגרש	
נותרה-אזור	
סגורים ב'	1126.0 מ ²

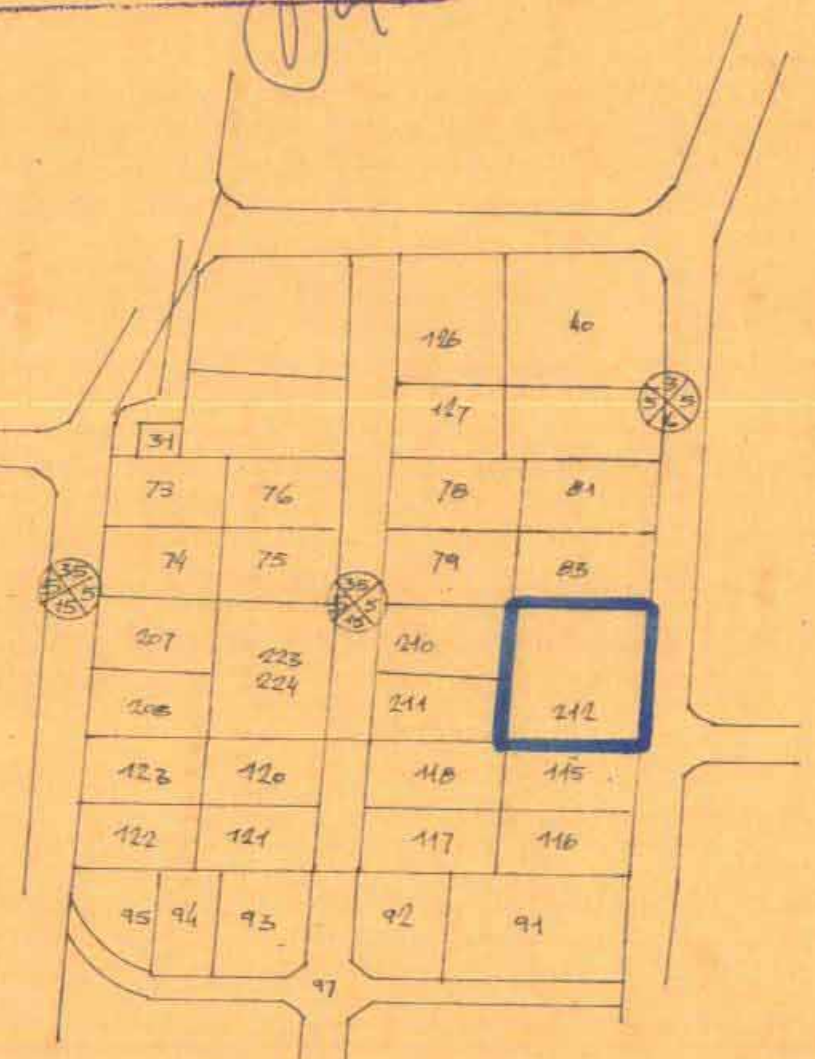

תרשים הסביבה
1:2500