

כרמב תכנון מקומי המרכז תכנית מעורבת חמ/266/גני-תקווה שנו לתכנית מעורבת חמ/266/גני-תקווה


27.3.1981

חוק התכנון והבניה תשכ"ה-1965
הועדה המקומית לתכנון ולבניה
המחוזית
מחוז המרכז
תכנית מס: חמ/266/גני-תקווה
למספרה בשינוי מס
מיום: 27.3.1981
סגן מנהל המחוז
יושב ראש הועדה

מחוז: המרכז
נפה: פתח-תקווה
מועצה מקומית: גני-תקווה
קו"ש: 6720
חלקה: 185 (290)
בעל הקרקע: מנהל הקרקע, ישראל
היום: שרון יעקב, משפטי א.
המתכנן: [שם], חקור - סמטת הקבוצה 22 סבן
שטח התכנית: 12340.00 מ"ר
ס.נ.מ.: 250



תרשים סביבה 1:2500

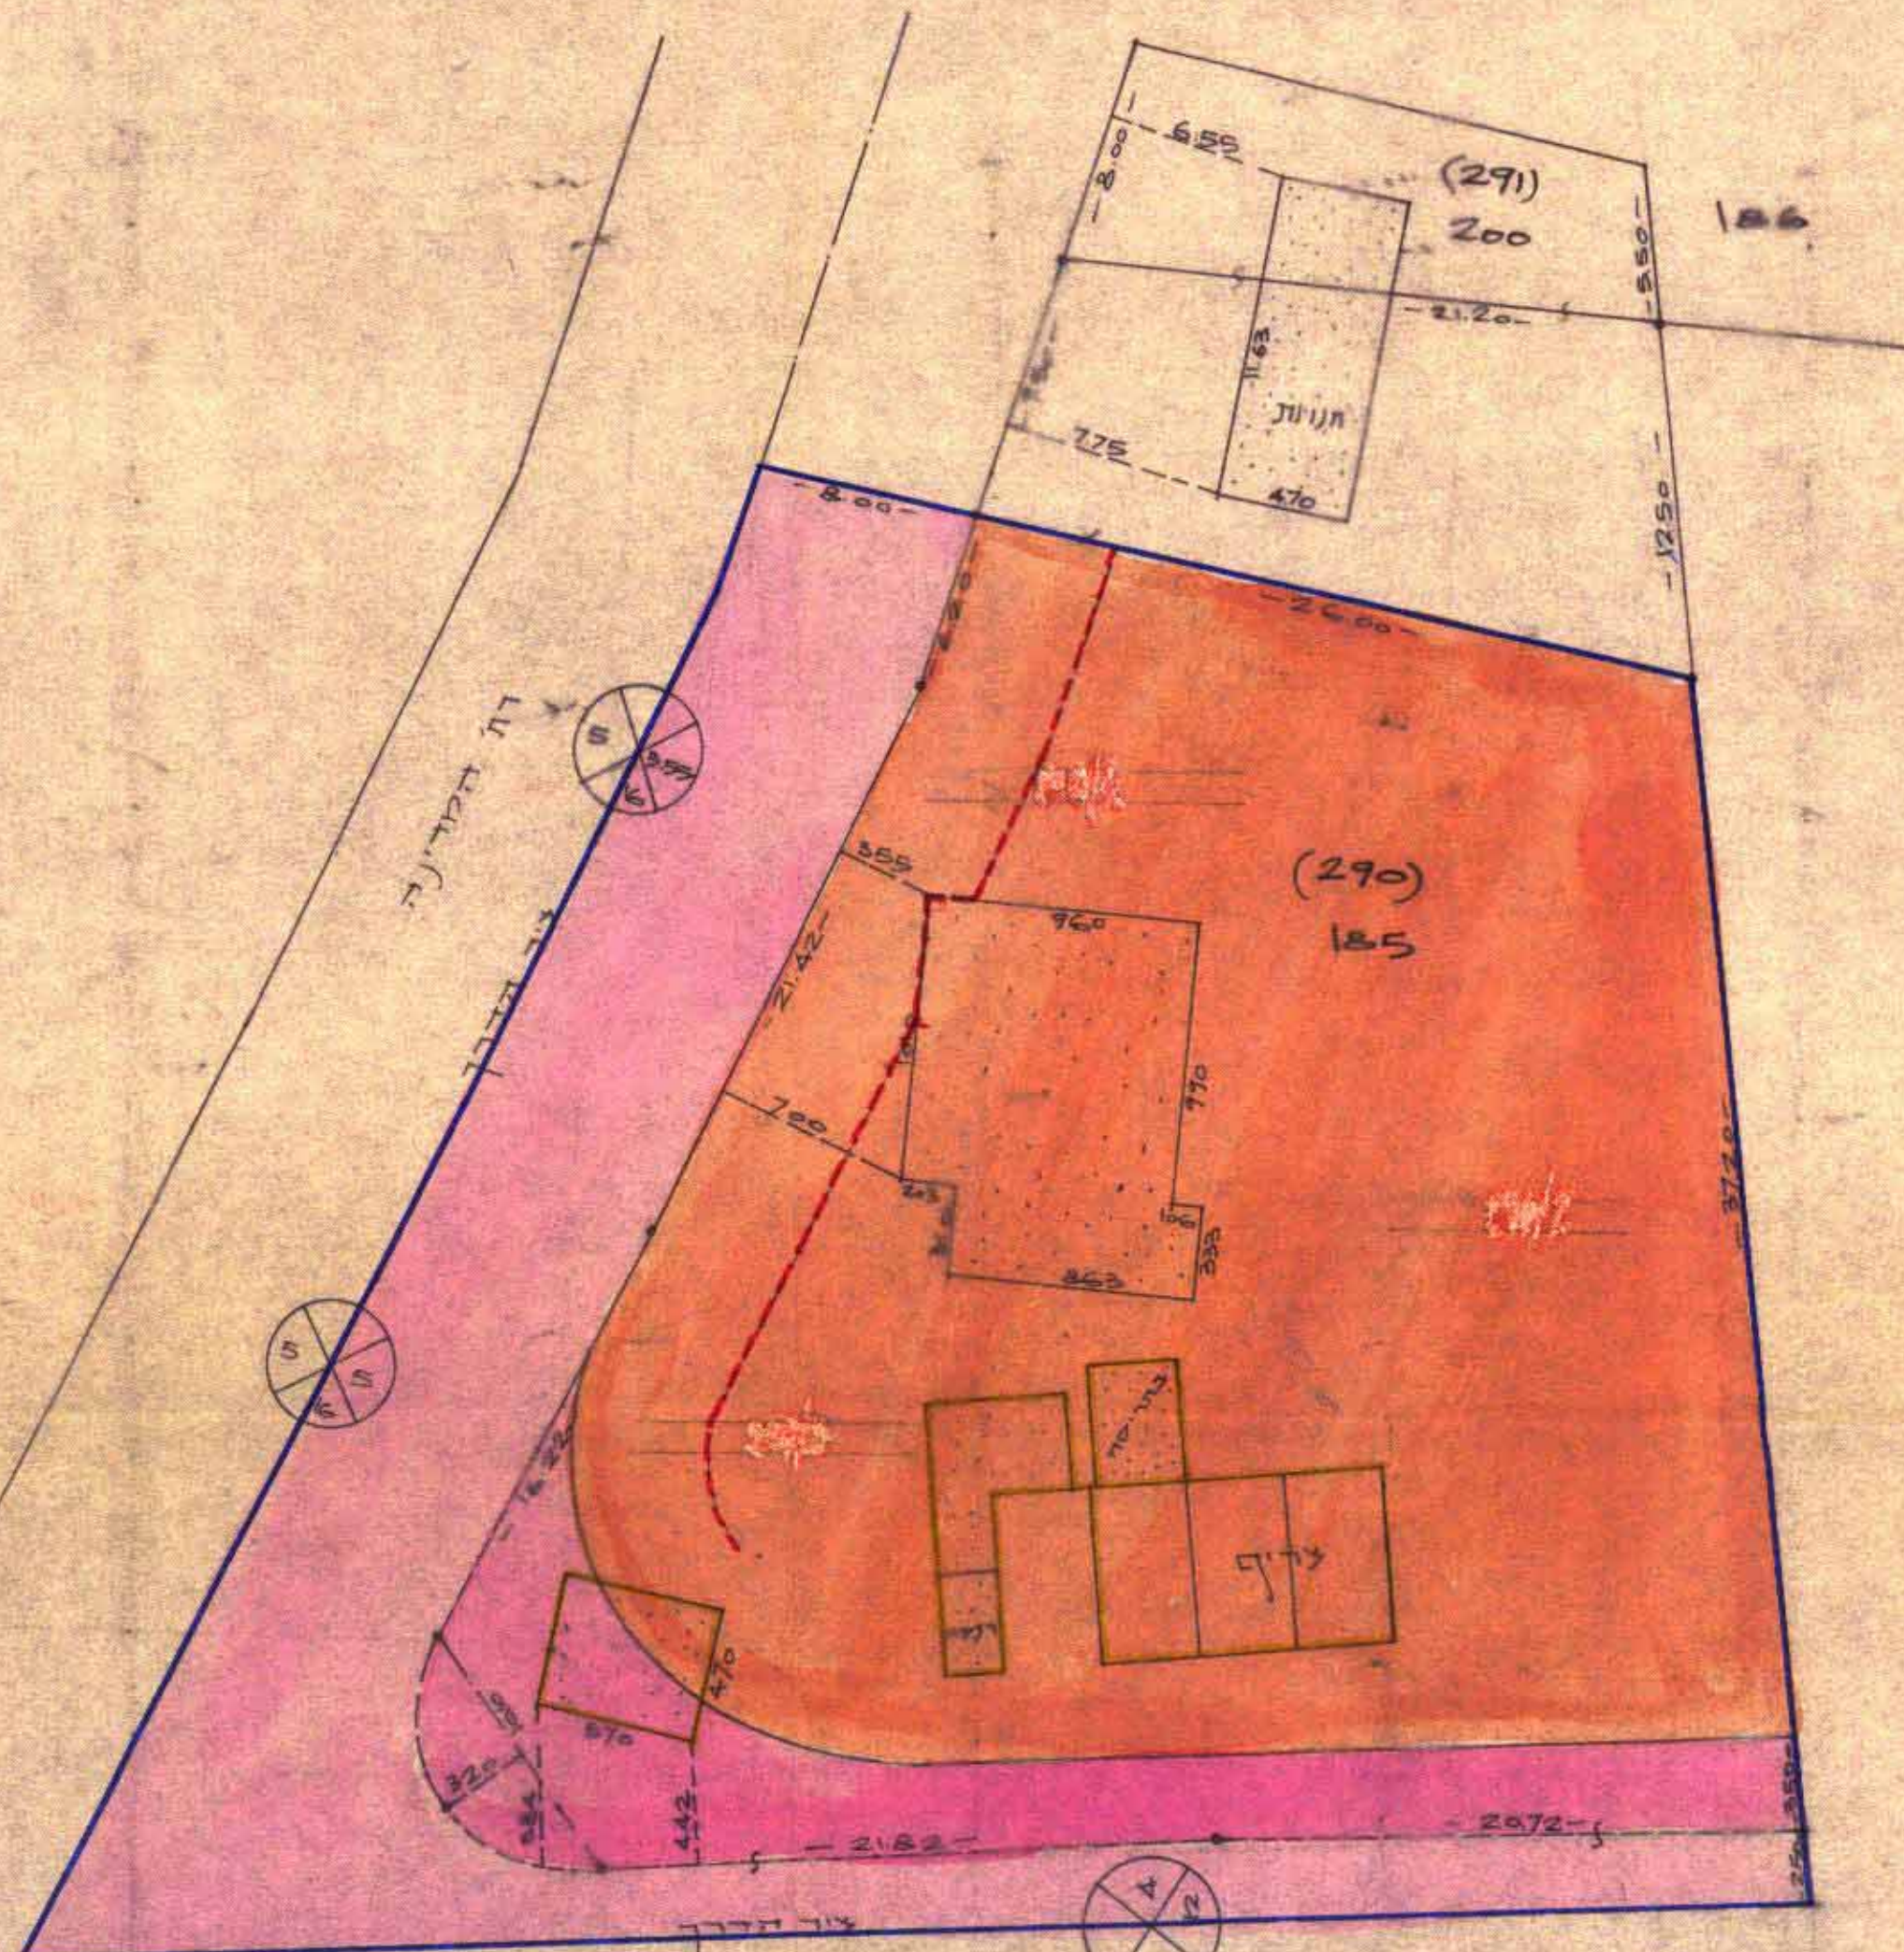

ד' סבא אסף

תרשים המקדש 1:250

משרד הפנים
חוק התכנון והבניה תשכ"ה-1965
מחוז המרכז
מרחב תכנון מקומי
תכנית מס: חמ/266/גני-תקווה
הועדה המקומית בשינוי מס
מיום: 27.3.1981
החליטה לתת תוקף
לתכנית המוכרת לעיל.
סגן מנהל כללי לתכנון
יושב ראש הועדה

- מפת**
- גבול התכנית
 - גבול חלקה מקומית
 - גבול חלקה מועצה
 - אזור מקורים א
 - דרך קיימת
 - דרך חדשה
 - בית קיים
 - בית לחדשה
 - מחצית הרחוב
 - קו גבול
 - רחוב הרחוב

חתמת בעל הקרקע:
חתמת היזם:
חתמת עורך התכנית:

אילנה
הנדסה בניינים
מסמך מס' 22
מיום: 27.3.1981

תאריך: 23.12.80