

מחוז המרכז מרחב תכנון מקומי למזורה

תכנית מפורטת מס' 4/518/כס'
שינוי לתכנית מתאר מס' 500/כס'
בהתאם לתכנית מפורטת מס' 518/כס'

מקום: גוש 3875
חלקה: 179


יופם התכנית: מועצה מקומית גדרה
בעל הקרקע: ש.א. פיליפין
עורך התכנית: ג.א. - אדריכלות, שפירא 114, גדרה
שטח התכנית: 884.0 ד"ר

מסלול תחבורה
גבול התכנית
מאזר מערים א.
דרך מוצעת
לספר הדרך
קווי בעיה
רוחב הדרך

חתימות:
יופם התכנית: [חתימה]
בעל הקרקע: [חתימה]
עורך התכנית: [חתימה]

משרד הפנים
חוק התכנון והבניה תשכ"ה-1965
מס' 518/כס'
מרחב תכנון מקומי
תכנית מס' 518/כס'
הועדה המחוזית בשיבתה ה.
מיום 12.12
להסגרת התכנית 'גוש'
לשם מתן תוקף


חוק התכנון והבניה תשכ"ה-1965
מס' 518/כס'
מרחב תכנון מקומי
תכנית מס' 518/כס'
הועדה המחוזית בשיבתה ה.
מיום 12.12
להסגרת התכנית 'גוש'
לשם מתן תוקף

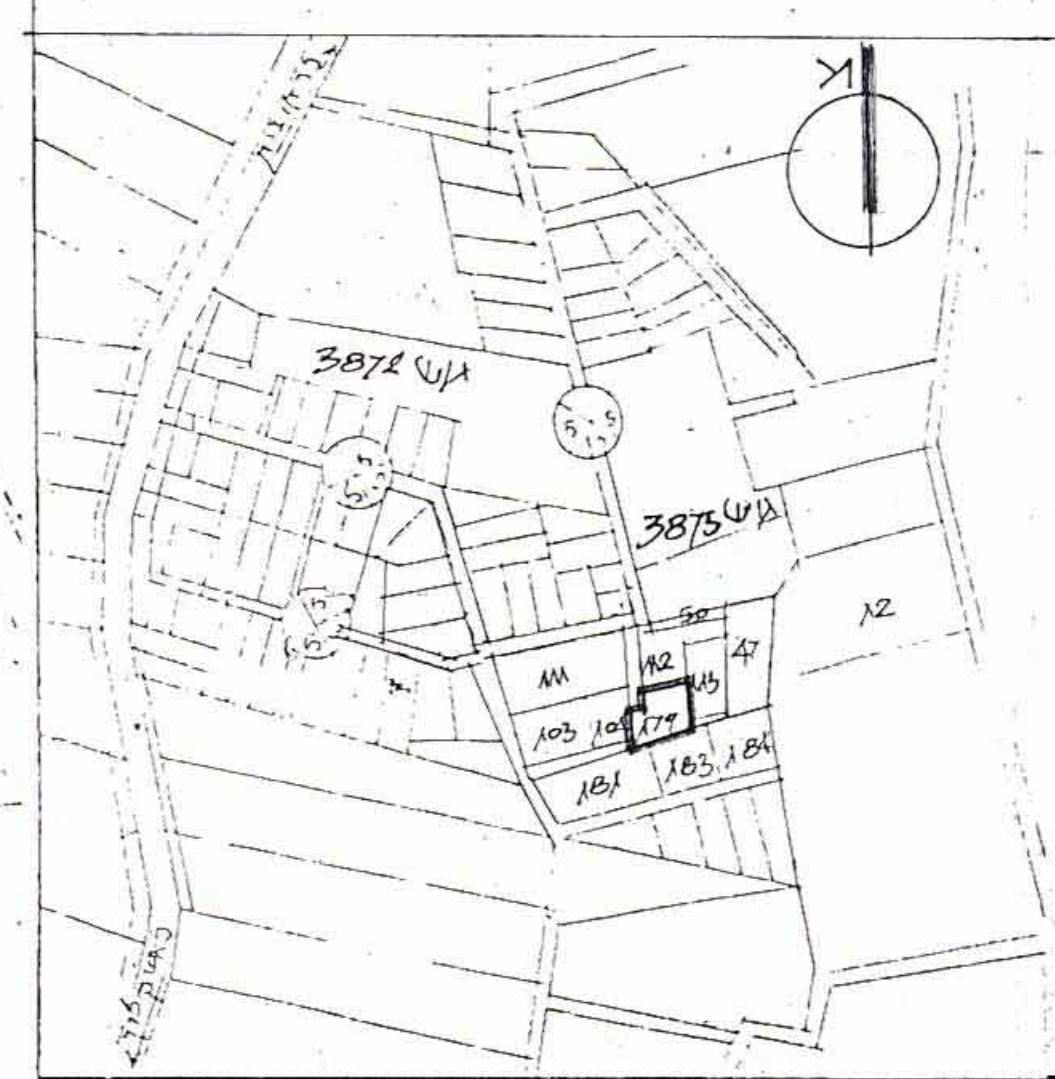


הסביבה 1:5000 ק.מ.

מצב מוצע				קיים	
חלקה	שטח ד'	שטח ב'	שטח ג'	שטח ד'	שטח ב'
179	884.0	234.0	750.0	884.0	234.0
סך כ"כ	884.0		884.0	884.0	

לוחות

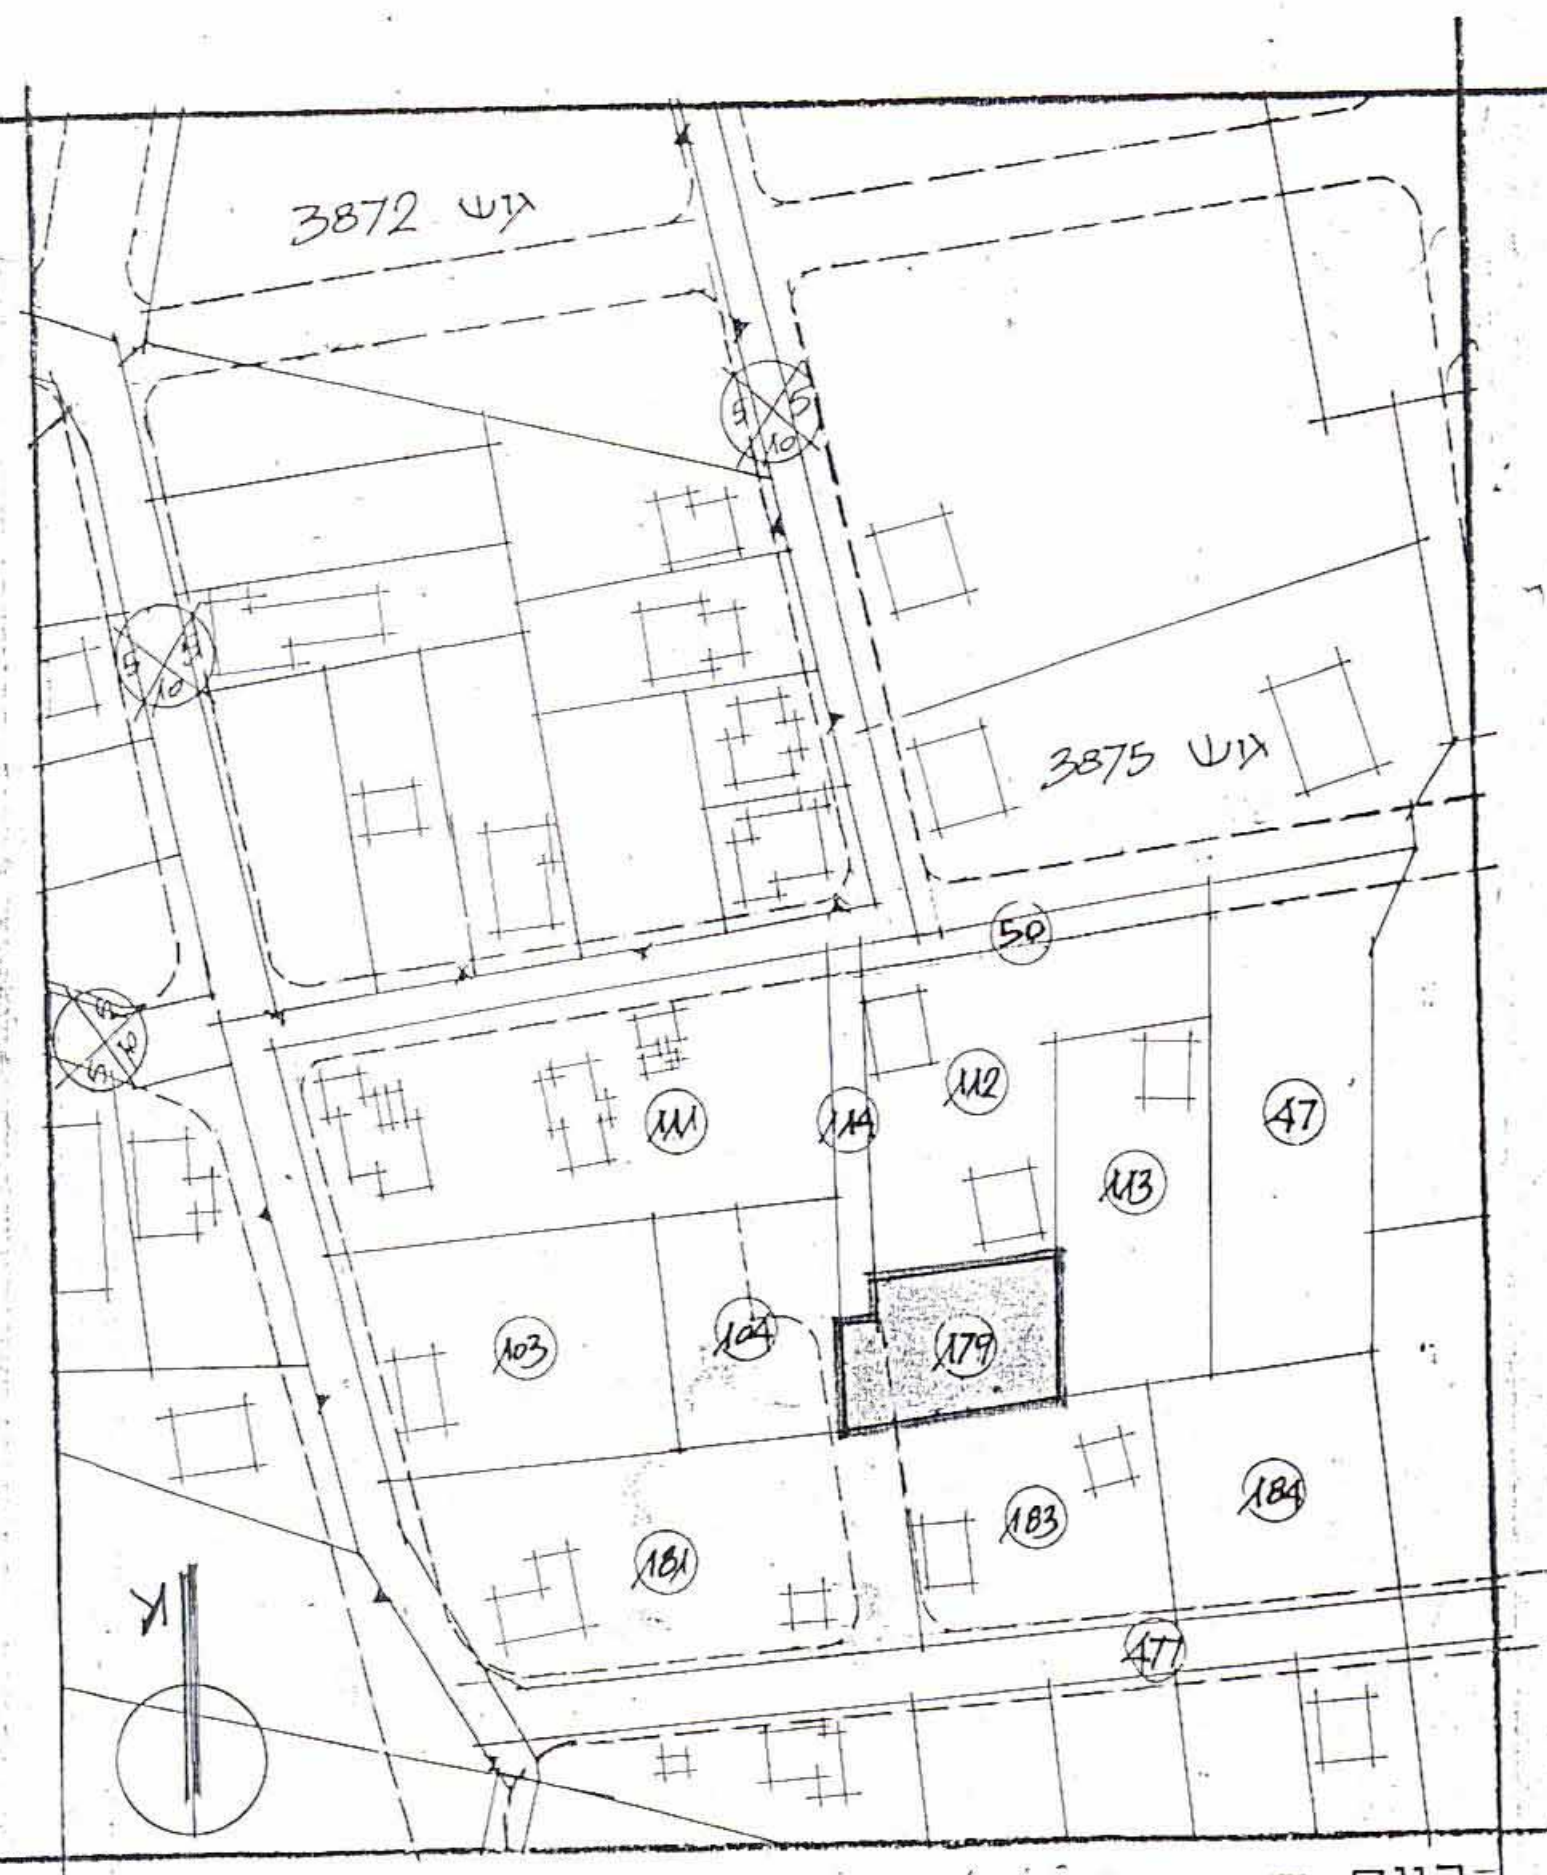

1:1250 ק.מ.

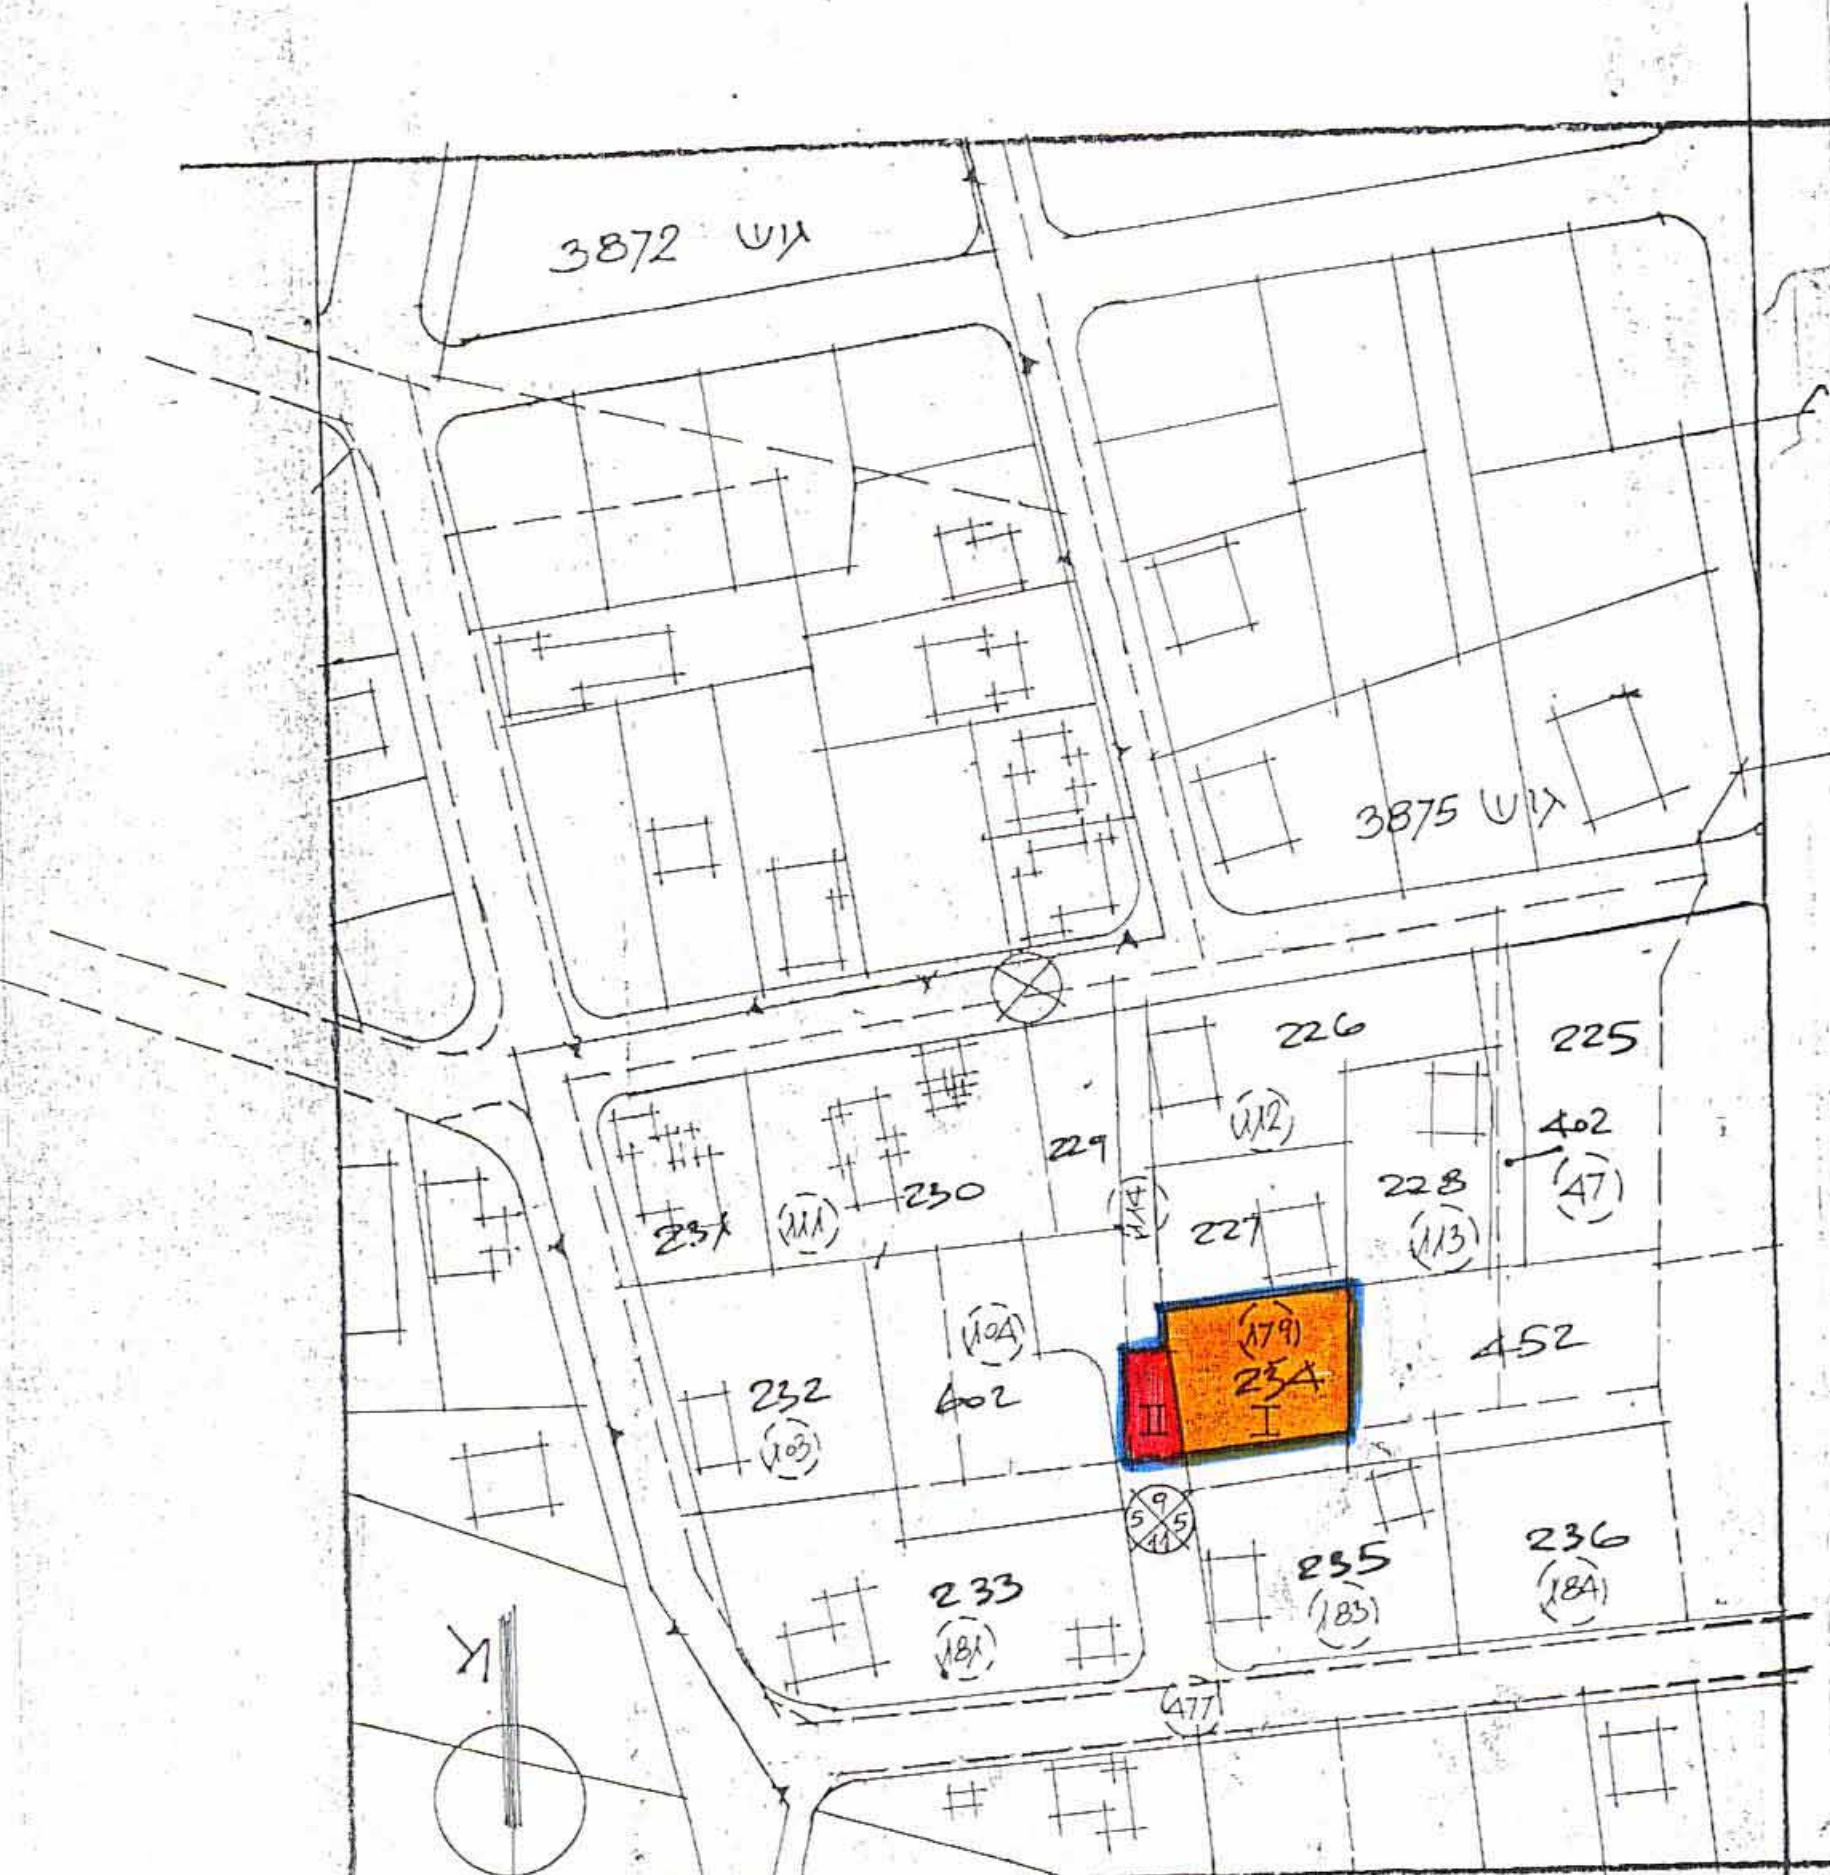

1:1250 ק.מ.