

הועדה המקומית לבנין ובנין ערים

כפר-סבא

תכנית מפורטת מס' 27
תקין מס' 1 לת.ב.צ. ו

מחוז : תל-אביב

מושב : כפר-סבא

גוש-מס' : 6427


חלקה מס' : 3-9, 35, 75-109

שטח התכנית : הקרקע

הצועה המקומית : חיוז

באורים :

- גבול התכנית
- קו בנין
- כבישים קומים
- כבישים חדשים והרחבות
- רחוב לבטול
- אזור חלוקה מחדש
- אזור כמחצית
- שטח פנוי צבורי
- שטח פנוי פרטי
- שבילים ושדרות
- מס' הרחוב
- קו בנין
- רחוב הרחוב
- שטח לבנין צבורי
- שטח למוסד (מוסד)
- שטח (לחנות) מעשה קלה

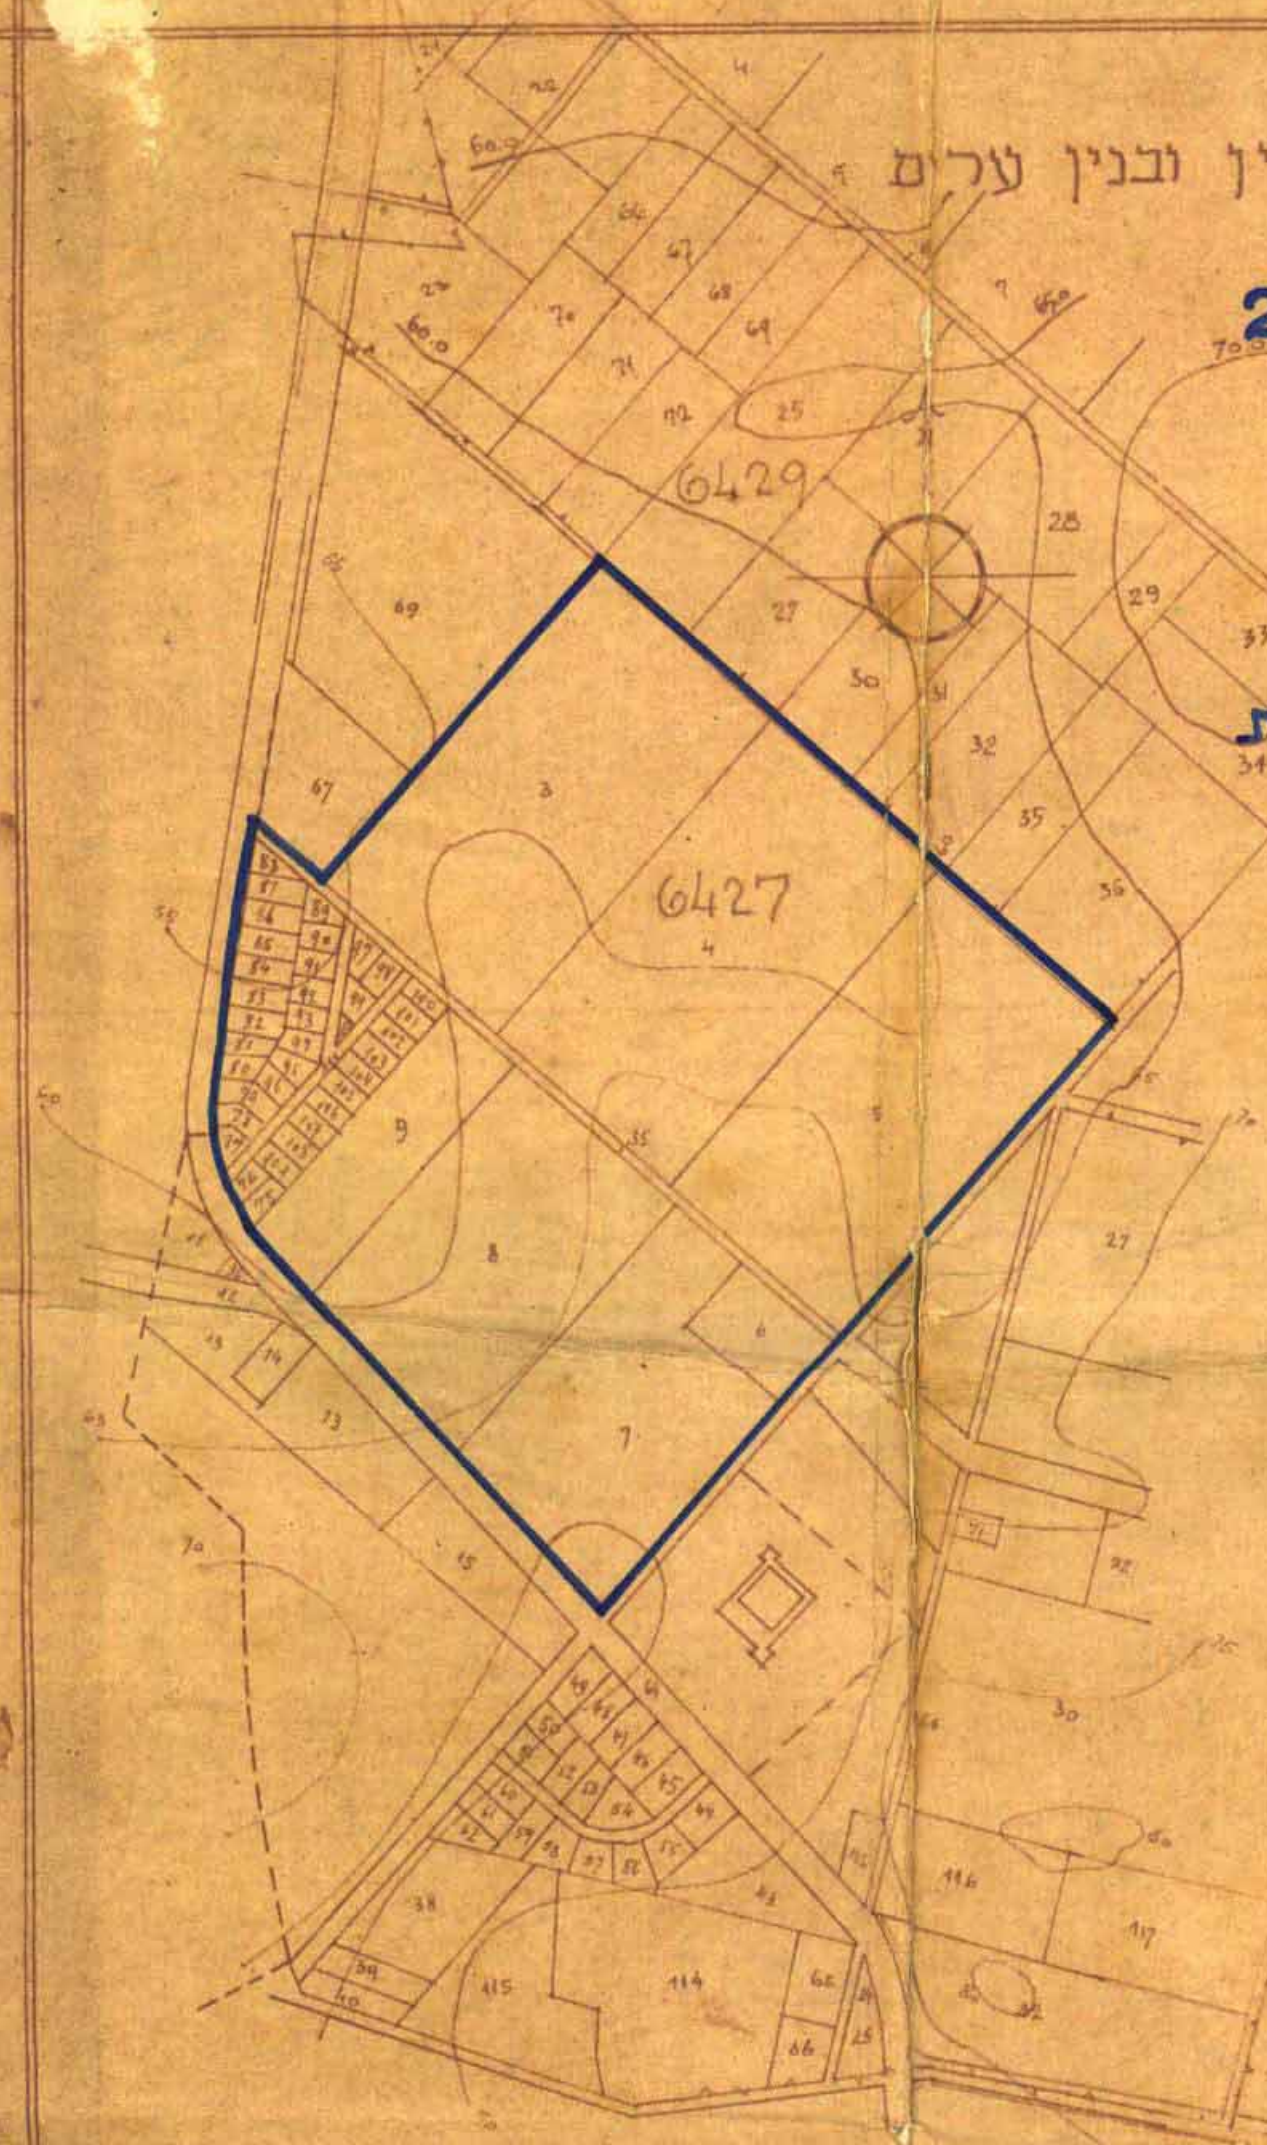


ק.מ. 1:5000

פקודת בנין ערים, 1936.
שם תוכנית : כפר-סבא
מס' : 27
תאריך : 27.11.36
החליטה להקנות : 6 ימים
מס' : 19
החליטה להקנות : 29.11.36
רשם העיר : [Signature]
במחוז : תל-אביב

הועדה המקומית לבנין ובנין ערים
כפר-סבא
הכנית : 27
מס' : 27
תאריך : 27.11.36
החליטה : 29.11.36
רשם העיר : [Signature]
במחוז : תל-אביב

הועדה המקומית לבנין ובנין ערים
כפר-סבא
הכנית : 27
מס' : 27
תאריך : 27.11.36
החליטה : 29.11.36
רשם העיר : [Signature]
במחוז : תל-אביב

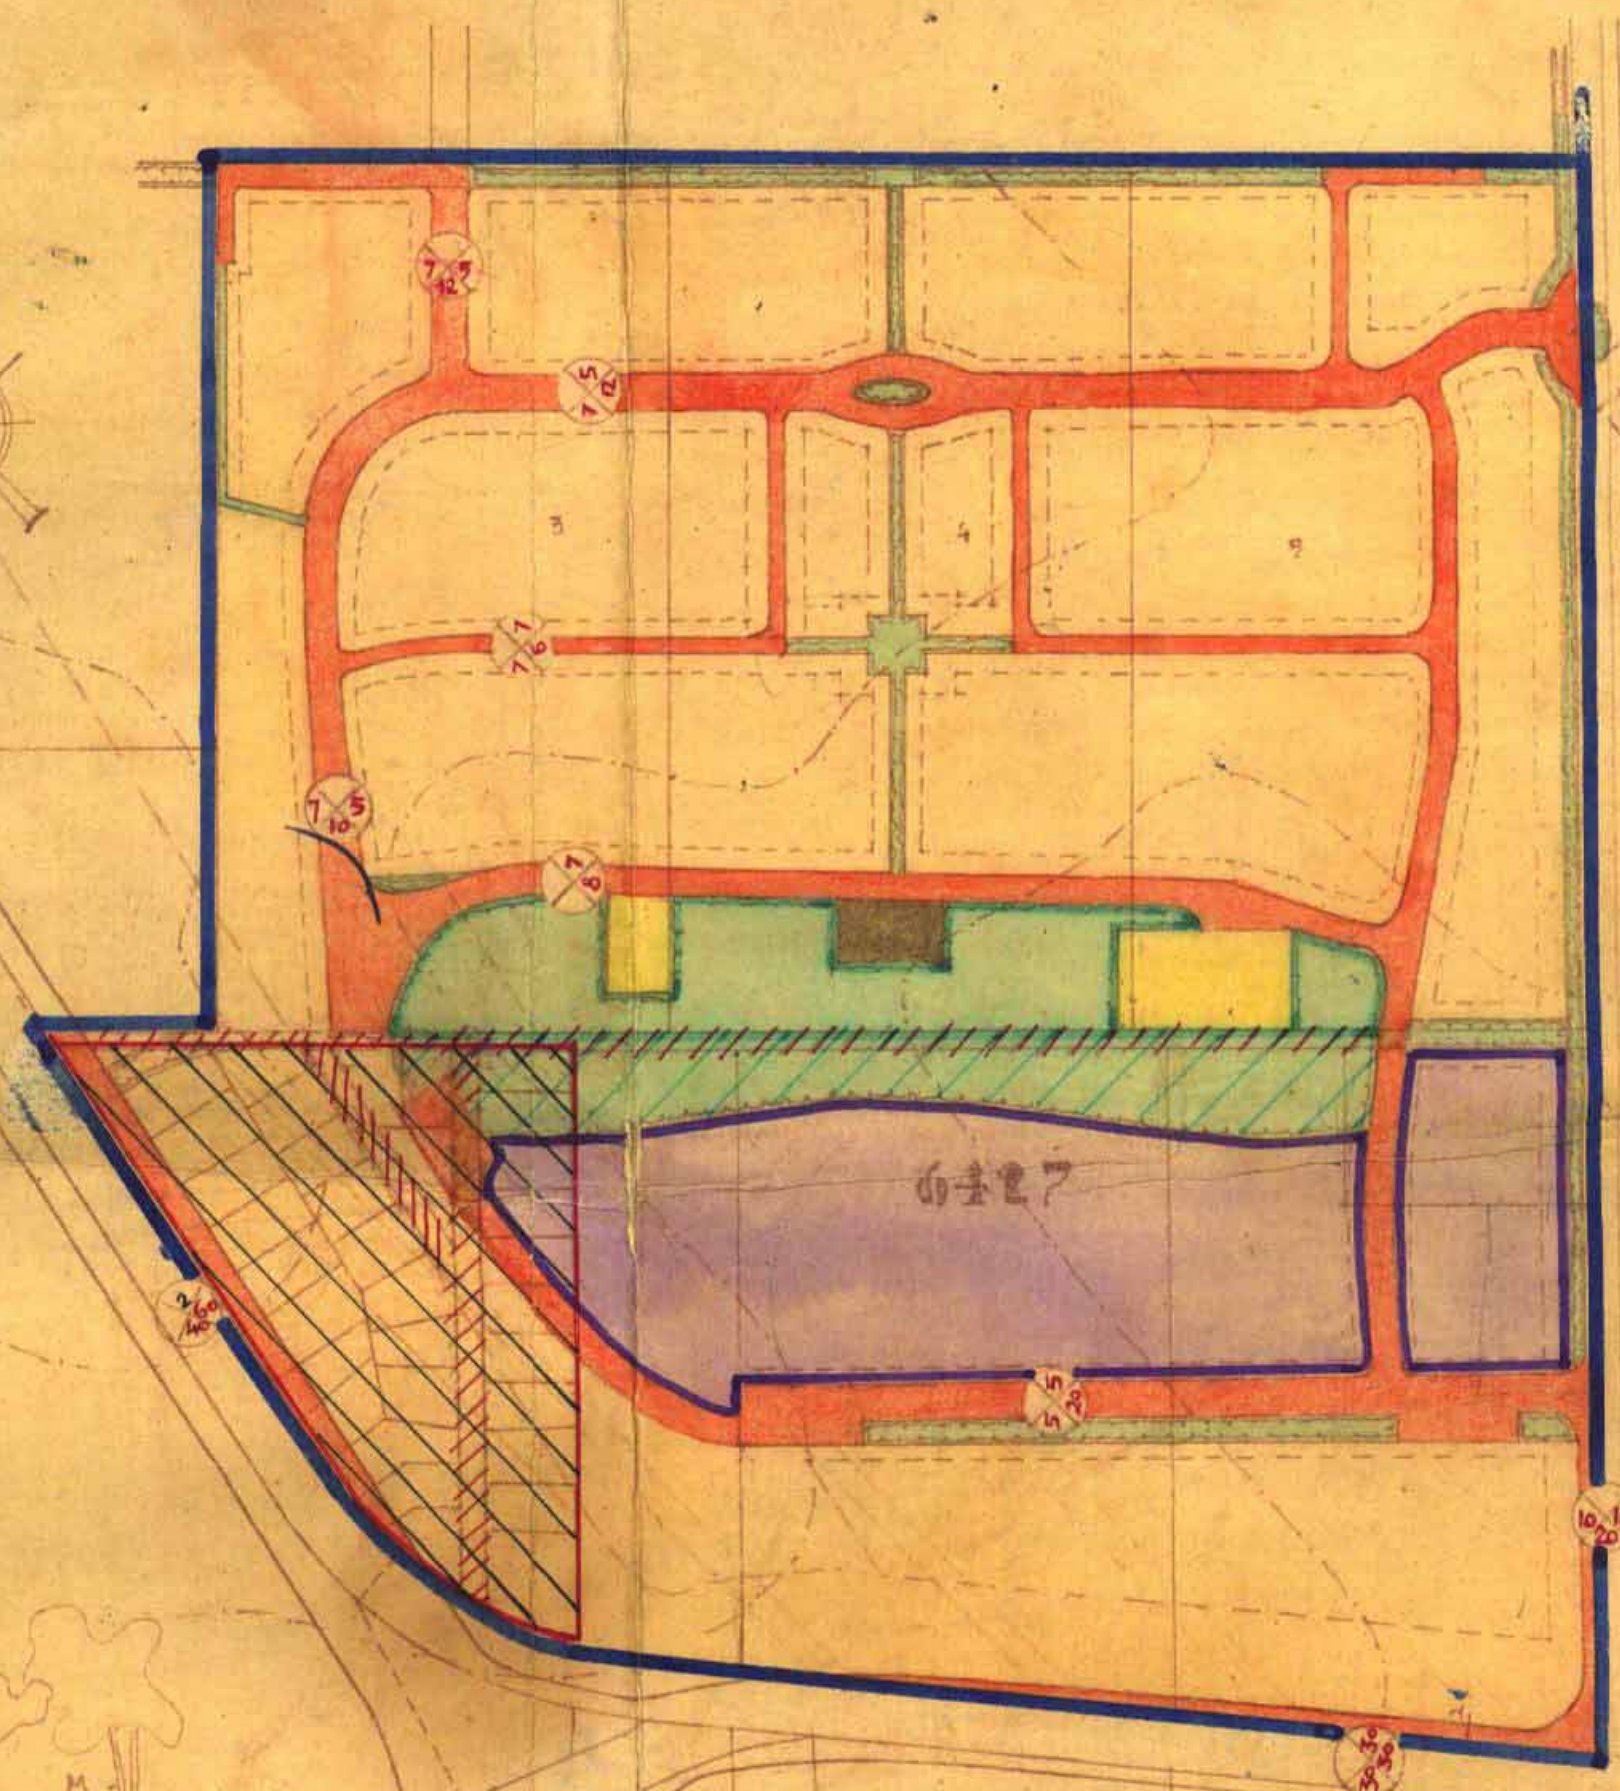

1900, 1800, 2700, 2500
1900
1-1

4:2500

פקודת בנין ערים, 1936.
שם תוכנית : כפר-סבא
מס' : 27
תאריך : 27.11.36
החליטה להקנות : 6 ימים
מס' : 19
החליטה להקנות : 29.11.36
רשם העיר : [Signature]
במחוז : תל-אביב