


מרחב תכנון
 הועדה המקומית לבנין ותכנון עיר עמק חפר בית יצחק.
גאולי תימן.

תכנית בנין ערים מפורטת מס' עח/13/3

מחוז - המרכז.
 נפת - השרון
 מועצה אזורית עמק חפר.
 גושים 8395, 8394 בחלקם
 שטח התכנית כ 10 ד'

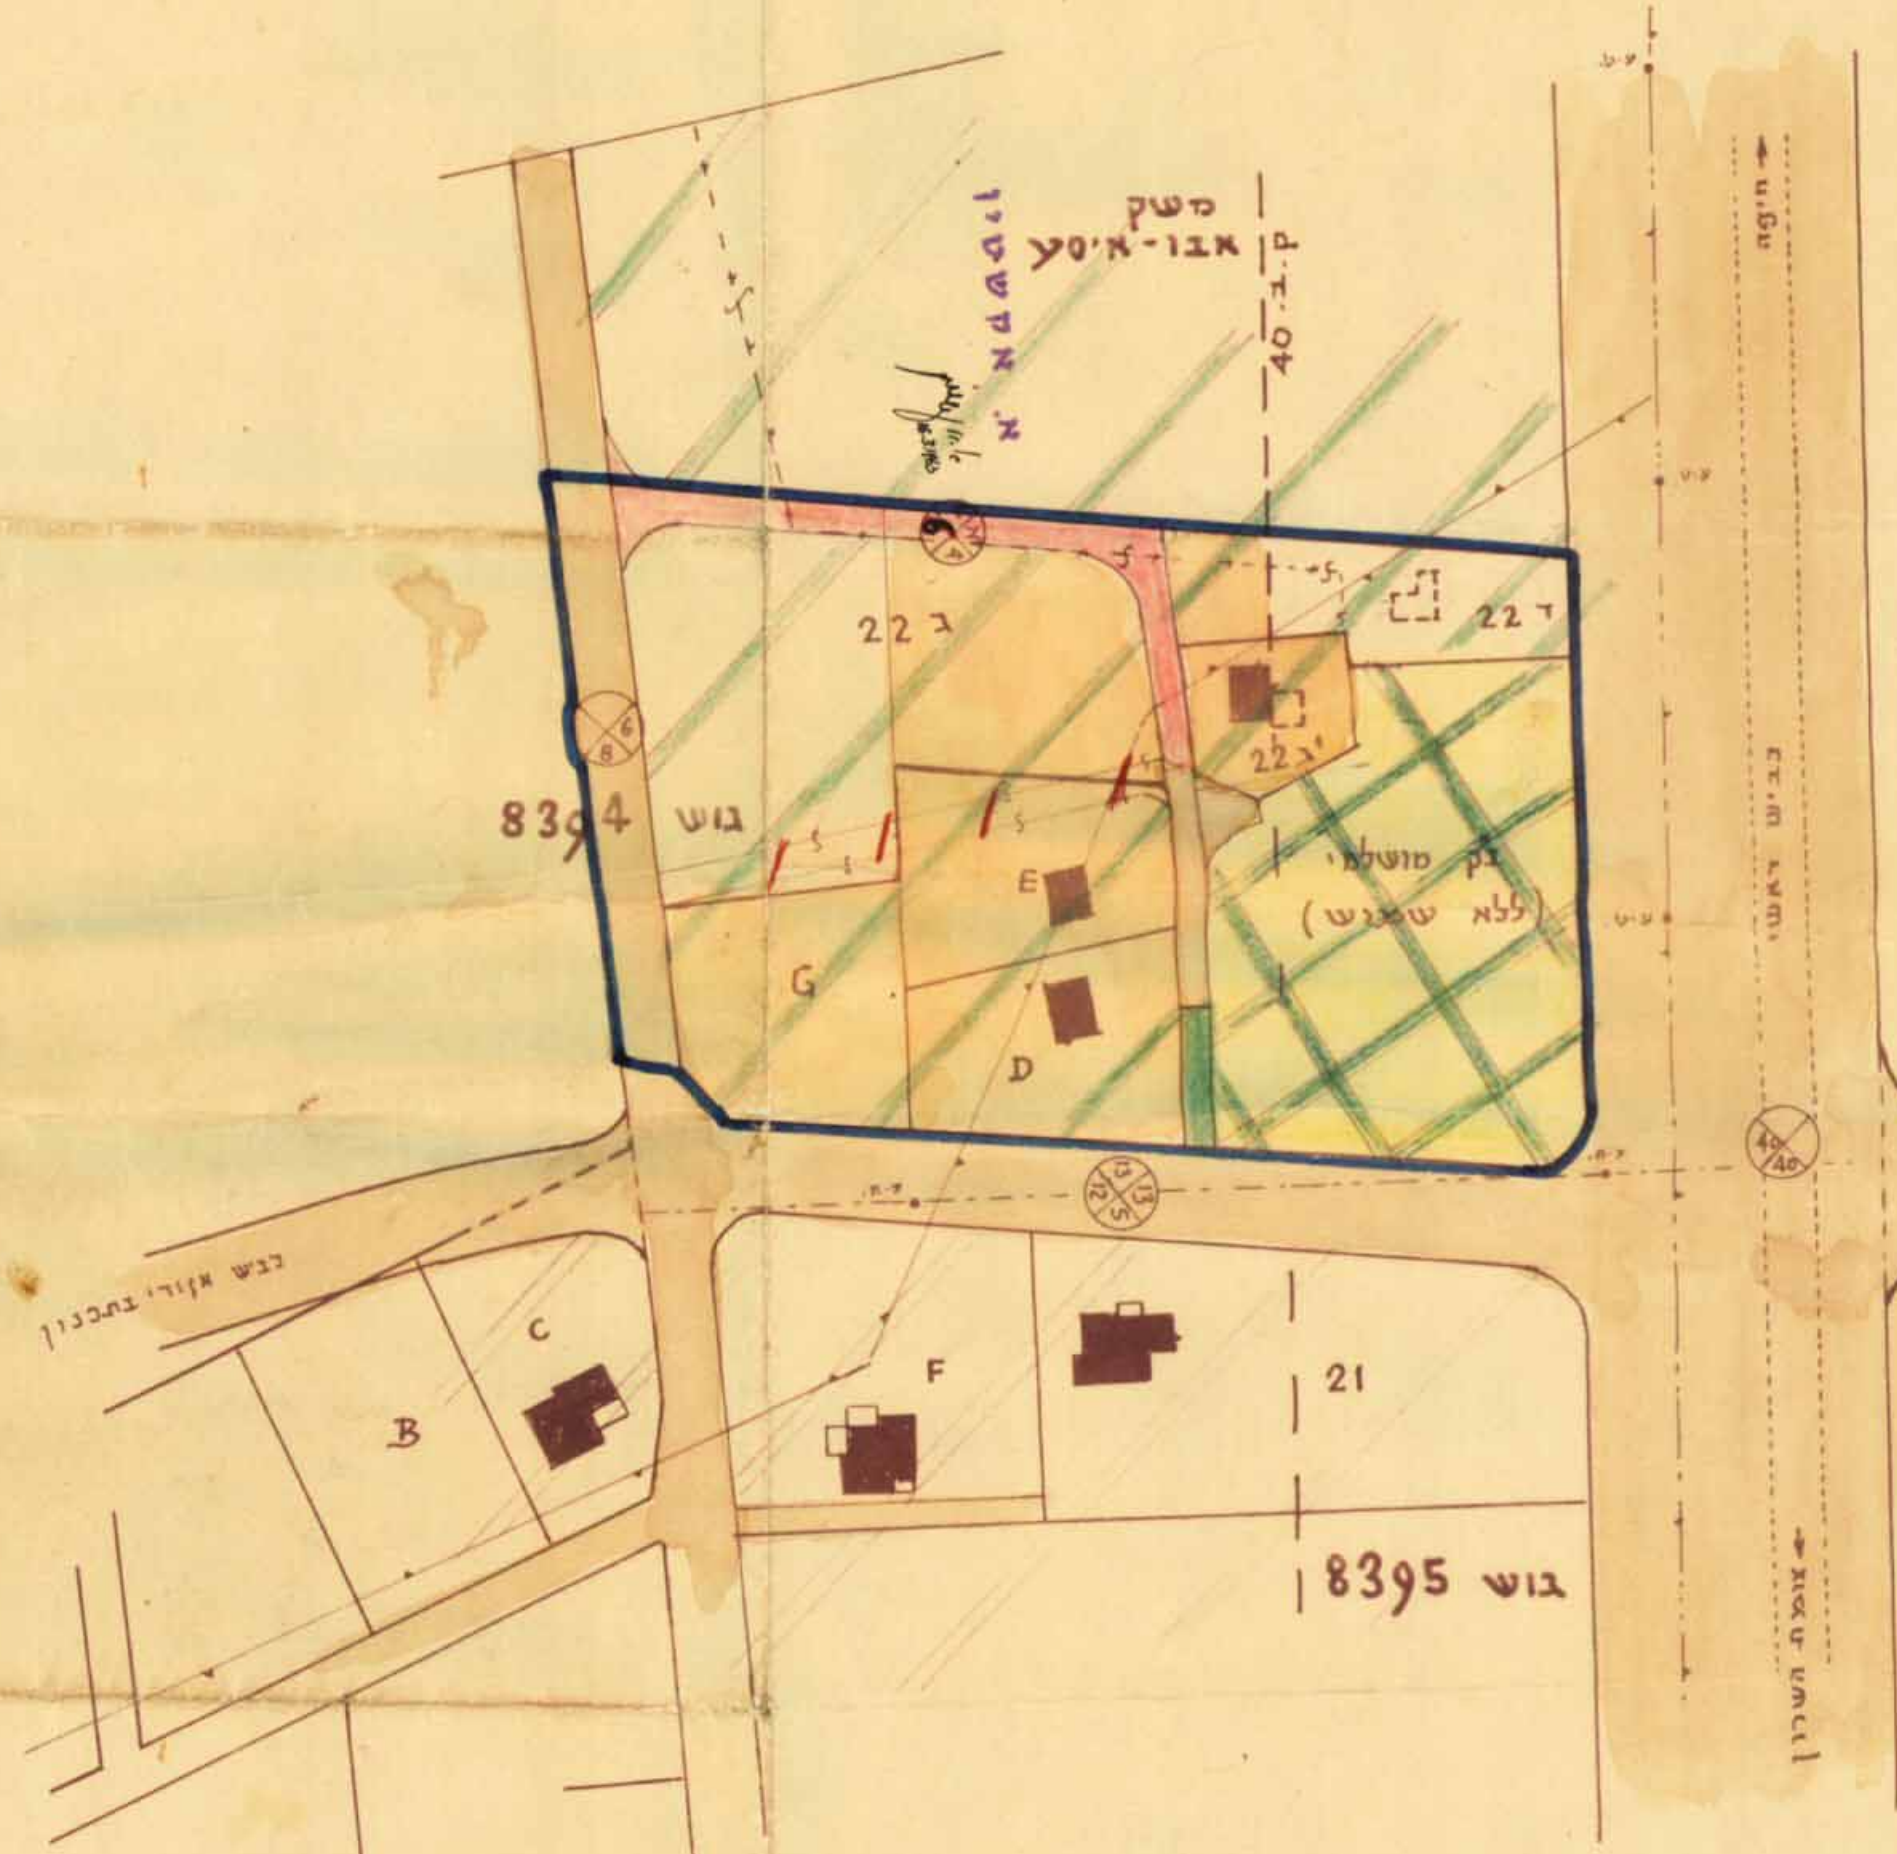


בעל הקרקע: מינהל מקרקעי ישראל
 מינהל מקרקעי ישראל
 מועצה אזורית עמק חפר
 27.8.62
 היזם: ועד מושב גאולי תימן
 מחנך התכנית: א. אקשטיין מודד מוסמך
 א. אקשטיין

מקרא:

- גבולות תכנית בנין ערים
- דרך קיימת
- דרך מוצעת
- שטח מיועד לבנין עקר
- שטח צבירי פתוח
- ז'ק (מושלמי - ללא שמוע)
- מבנים להריסה
- גבולות מבטלים
- דרך מבוטלת
- מספר הדרך
- קווי שבין 10 ק"ב
- רוחב הדרך
- שטח חקלאי

שטחים	
0.870	D
0.872	E
1.690	F
0.905	G
3.100	22ג+22ב
0.900	22 ד

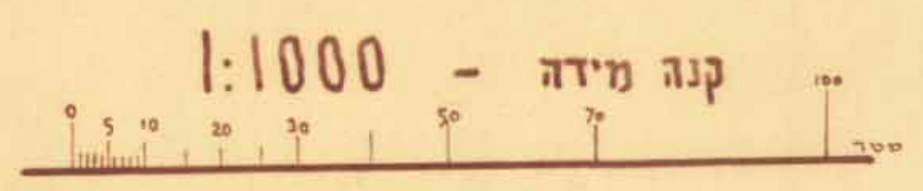

משרד הפנים
 מפקדת בנין ערים 1936
 ועדה מקומית לבנין ותכנון ערים
 עמק חפר בית יצחק
 3/13/עח
 20.2.63

מפקדת בנין ערים 1936
 הועדה המקומית לבנין ותכנון ערים
 תכנית בנין עיר לתחום מס' 3113
 27.8.62
 71
 בישיבה מס' 71
 27.8.62
 החלטת
 להעביר תכנית זו לועדה המחוזית לבנין
 ולתכנון ערים. מחה המרכז בהחלטה להעבירה/
 להרשעת פיק"מ

הערות:
 א. השטחים הם מקורבים ועלולים להשתנות בפידת.
 סה עם הכנת המפות לצרכי רטום.
 ב. החלקות 22ג+22ב מאגל תכנון ערים מהוות חלקה אחת.

משרד טכני למדידה והנדסה חקלאית -
 חדרה
 טל 2113
 חדרה
 אובוסט 1962