


שינוי תכנית מפורטת הר/15/88 ק.ג. ס 1:125

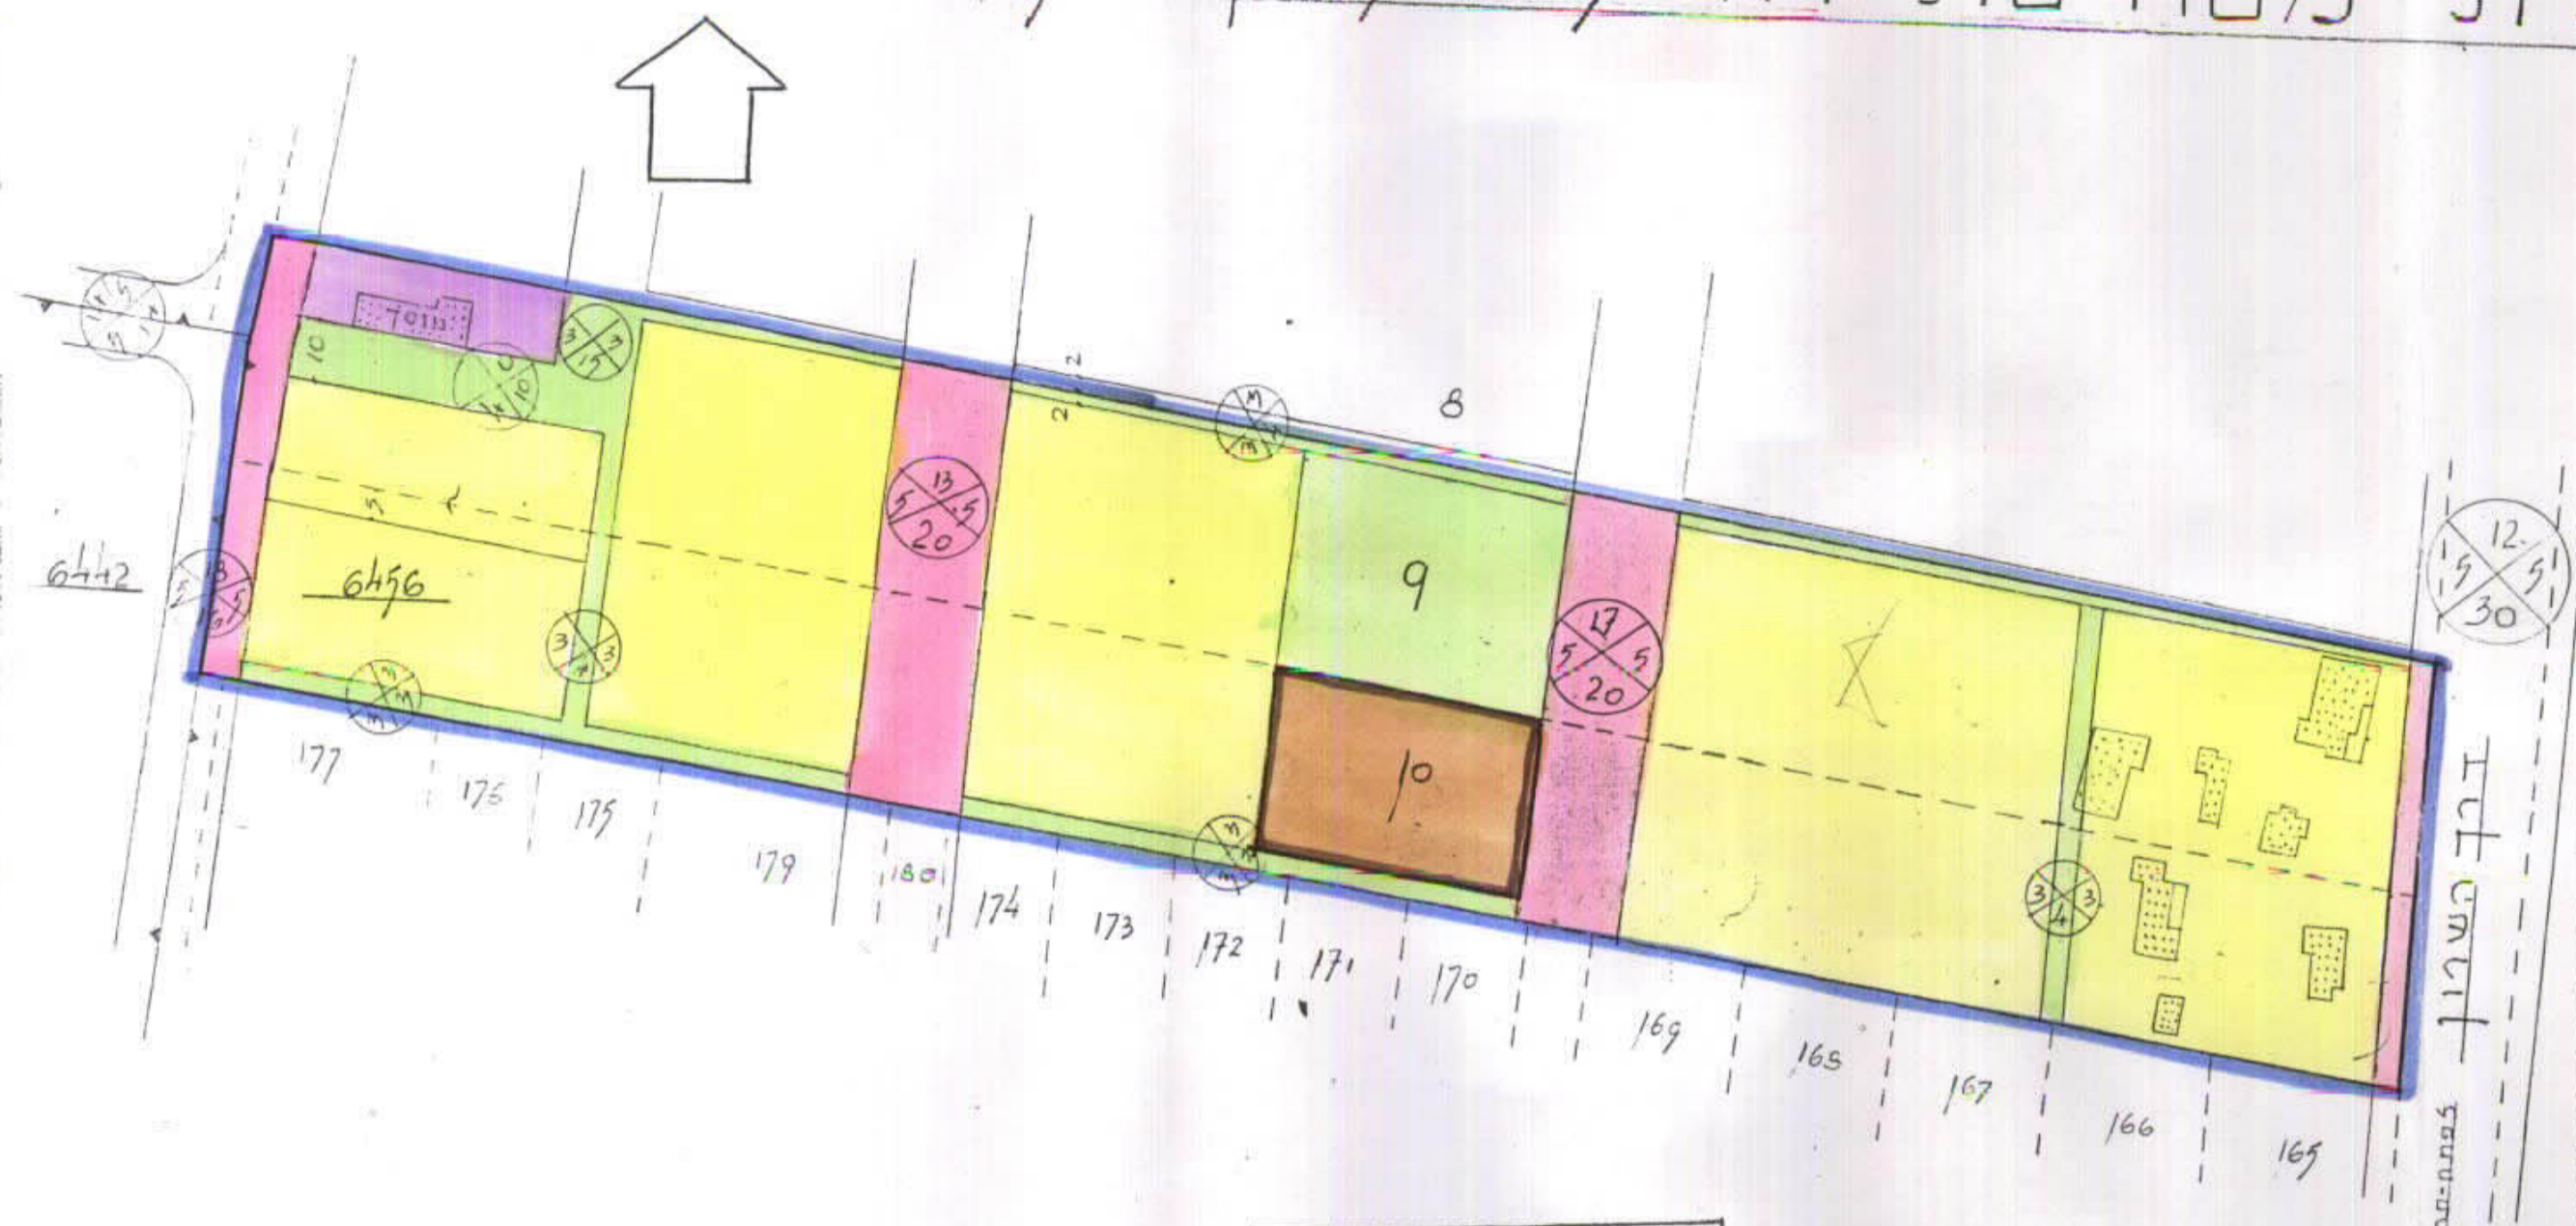

מרחב תכנון "הדרים"

אחוז: הגורכז
 נפה: פתח-תקודה
 גוש: 6456 ח' 9, 10,
 היוזם ואוצע: א.ג.פני את בינדר
 האתכנון: קרישר ב. אינג. קליין
 10.5.72

מקרא

- גבול התכנית
- איזור אגורים ג'
- איזור אלאכה
- איזור צבורי פתוח
- איזור לבני צבור
- דרך חדשה

משרד הפנים
 חוק התכנון והבניה תשכ"ה-1965
 מחוז השרון
 מרחב תכנון מקומי הדרים
 תכנית אשכול מס' 15/88
 הזמרה המפורטת בשיפחה זו 29/2
 מיום 15.11.72 החליטה לתת תוקף
 לתיקון והתכנית לעיל.
 מנכ"ל מל"ל לתכנון יעב ראש העדה

חוק התכנון והבניה תשכ"ה-1965
 הועדה המקומית לתכנון ולבניה "הדרים"
 תכנית אשכול מס' 15/88
 בישיבה מס' 72 מיום 6.9.72
 החליטה ליתן תוקף לתכנית
 מנכ"ל יעב ראש העדה

התכנית אבוצסת על תכנית אודד אומאך א שאעון אה 28.7.72