



מצב מוצע 1:625

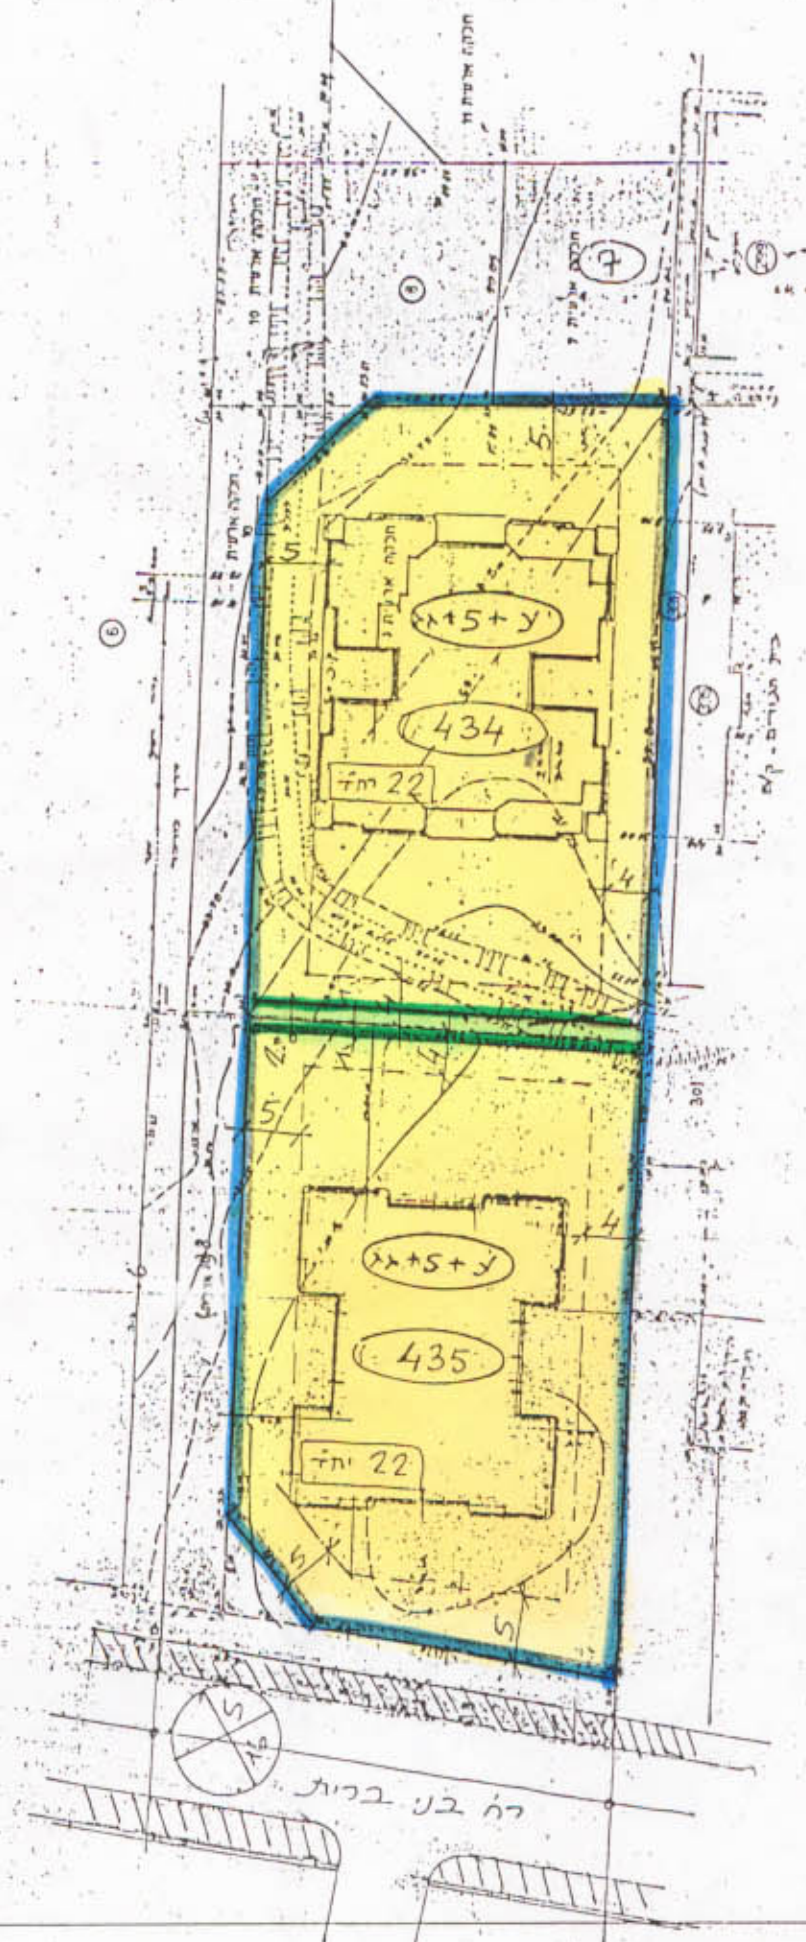

מצב קיים 1:1250

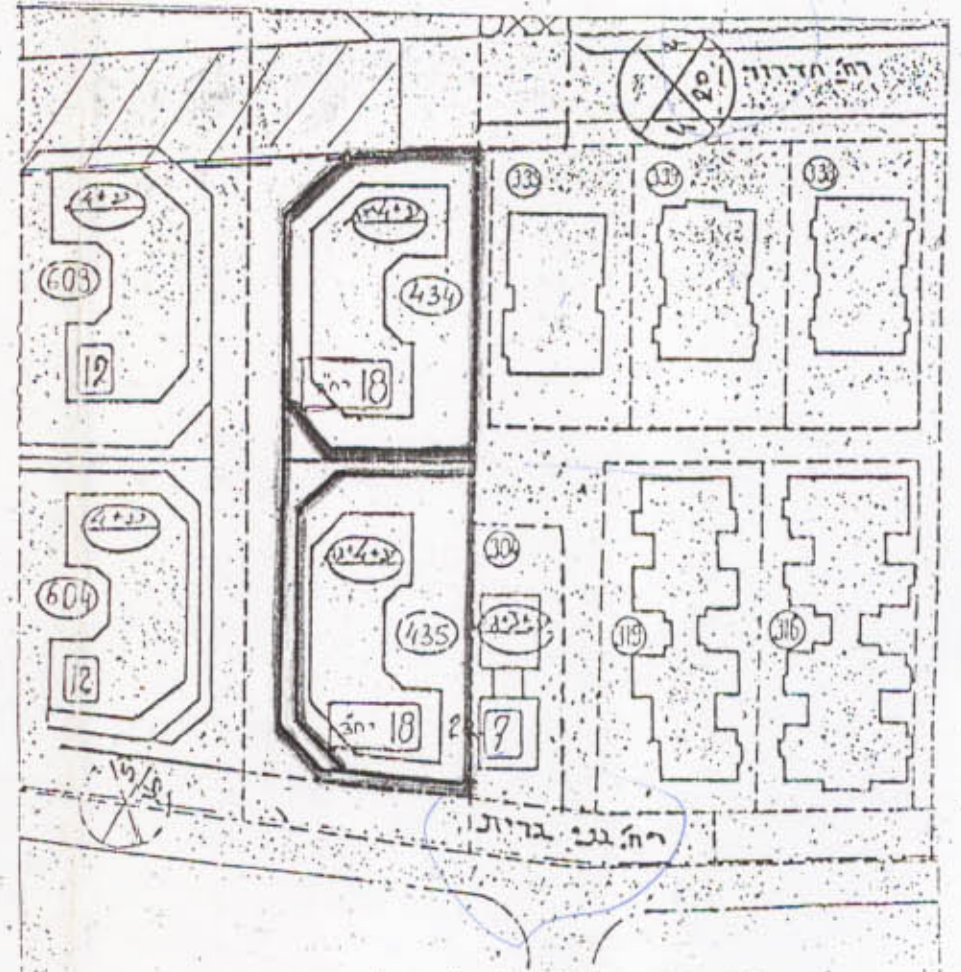

נוצב קיים

מס' חלקה	יעוד	שטח החלקה	מס' קומות	מס' יח"ד
434	מגורים ג' שפ"פ	1696 מ"ר	ע"ג+ג	18
435	מגורים ג' שפ"פ	1695 מ"ר	ע"ג+ג	18

מצב מוצע

מס' חלקה	יעוד	שטח החלקה	מס' קומות	מס' יח"ד
434	מגורים ג' שפ"פ	1696 מ"ר	5 ע"ג ק.עמורים ג	22 +זירות נכה
435	מגורים ג' שפ"פ	1695 מ"ר	5 ע"ג ק.עמורים ג	22 +זירות נכה

ד 6338 IV

12.12.92

ועדה מקומית לתכנון ובניה "הדרים"

10-11-1993

נתקבל

למחוז המרכז - מרחב תכנון מקומי "הדרים"

תכנית מפורטת מס' הר/6/33/88

שנוי לתכניות הר/33/88

נפה: פ"ח
מקום: הוד-השרון - רח' הדרור/בני-ברית.

גוש: 6456

חלקות: 435 434

המגיש והזרזים: ו.מ. "הדרים" ושונים.

בעל הקרקע: שונים

המתכנן: א.גבריאלי - ע.כ"ץ אדריכלים.

שטח התכנית: 3391 מ"ר

ק.מ.: 1:625 1:1250

מקרא:

חוק התכנון והבניה תשכ"ה-1965
הועדה המקומית לתכנון ובניה "הדרים"

תכנית אג"מ מס' הר/33/88
תאריך: 22/12/92

החלטת הוועדה המחוזית / משנה כיום... 411.93

נבדק וניתן להפקיד / נאשר

תאריך: כיוצא הנה

אדריכלים: א.גבריאלי, ע.כ"ץ

חברה ליישום ותפעול בע"מ
ברוקובלית-תח-תקוה
טל. 03-285706, 03-285707

בעל הקרקע: עזרא גולד

מג' 6728
מג' 4836
טל. 03-9470, 03-2370

ביטול דרך

דרך קיימת

שפ"פ

שפ"פ

אזור מגורים ג'

גבול התכנית

10.19.93