

400429

מרחב תכנון מקומי עמק חפר

קבוץ העוגן - אזור ספורט

תשריט מצורף לתכנית מפורטת מס. 5/א7

משרד המגורים	חוק התכנון והבניה תשכ"ה - 1954
מחיר	5/א7
מרחב תכנון	מס. 248
תכנית	אזור קבוצתי
הועדה הממונת	מס. 41984
תאריך	1984
לחברת הממשלה לערים	מס. 177
מס. 177	מס. 177



מחוז: המרכז
 נפה: השרון
 מקום: קבוץ העוגן
 בעל הקרקע: מנהל מקרקעי ישראל

היוזם: קבוץ העוגן
 המתכנן: המח' הטכנית של קבוצי השוה"צ
 מניש התכנית: הועדה המקומית לתכנון ובניה עמק חפר

נושאים	8407: (חדש)
חלוקת	3: (חדש)
קנה מידה	1:1000
תאריך	מרץ 83
שטח התכנית	8.8 דונם

מקרא
 נבול תכנית
 אזור מגורים
 אזור ספורט

תרשים הסביבה 1:10000

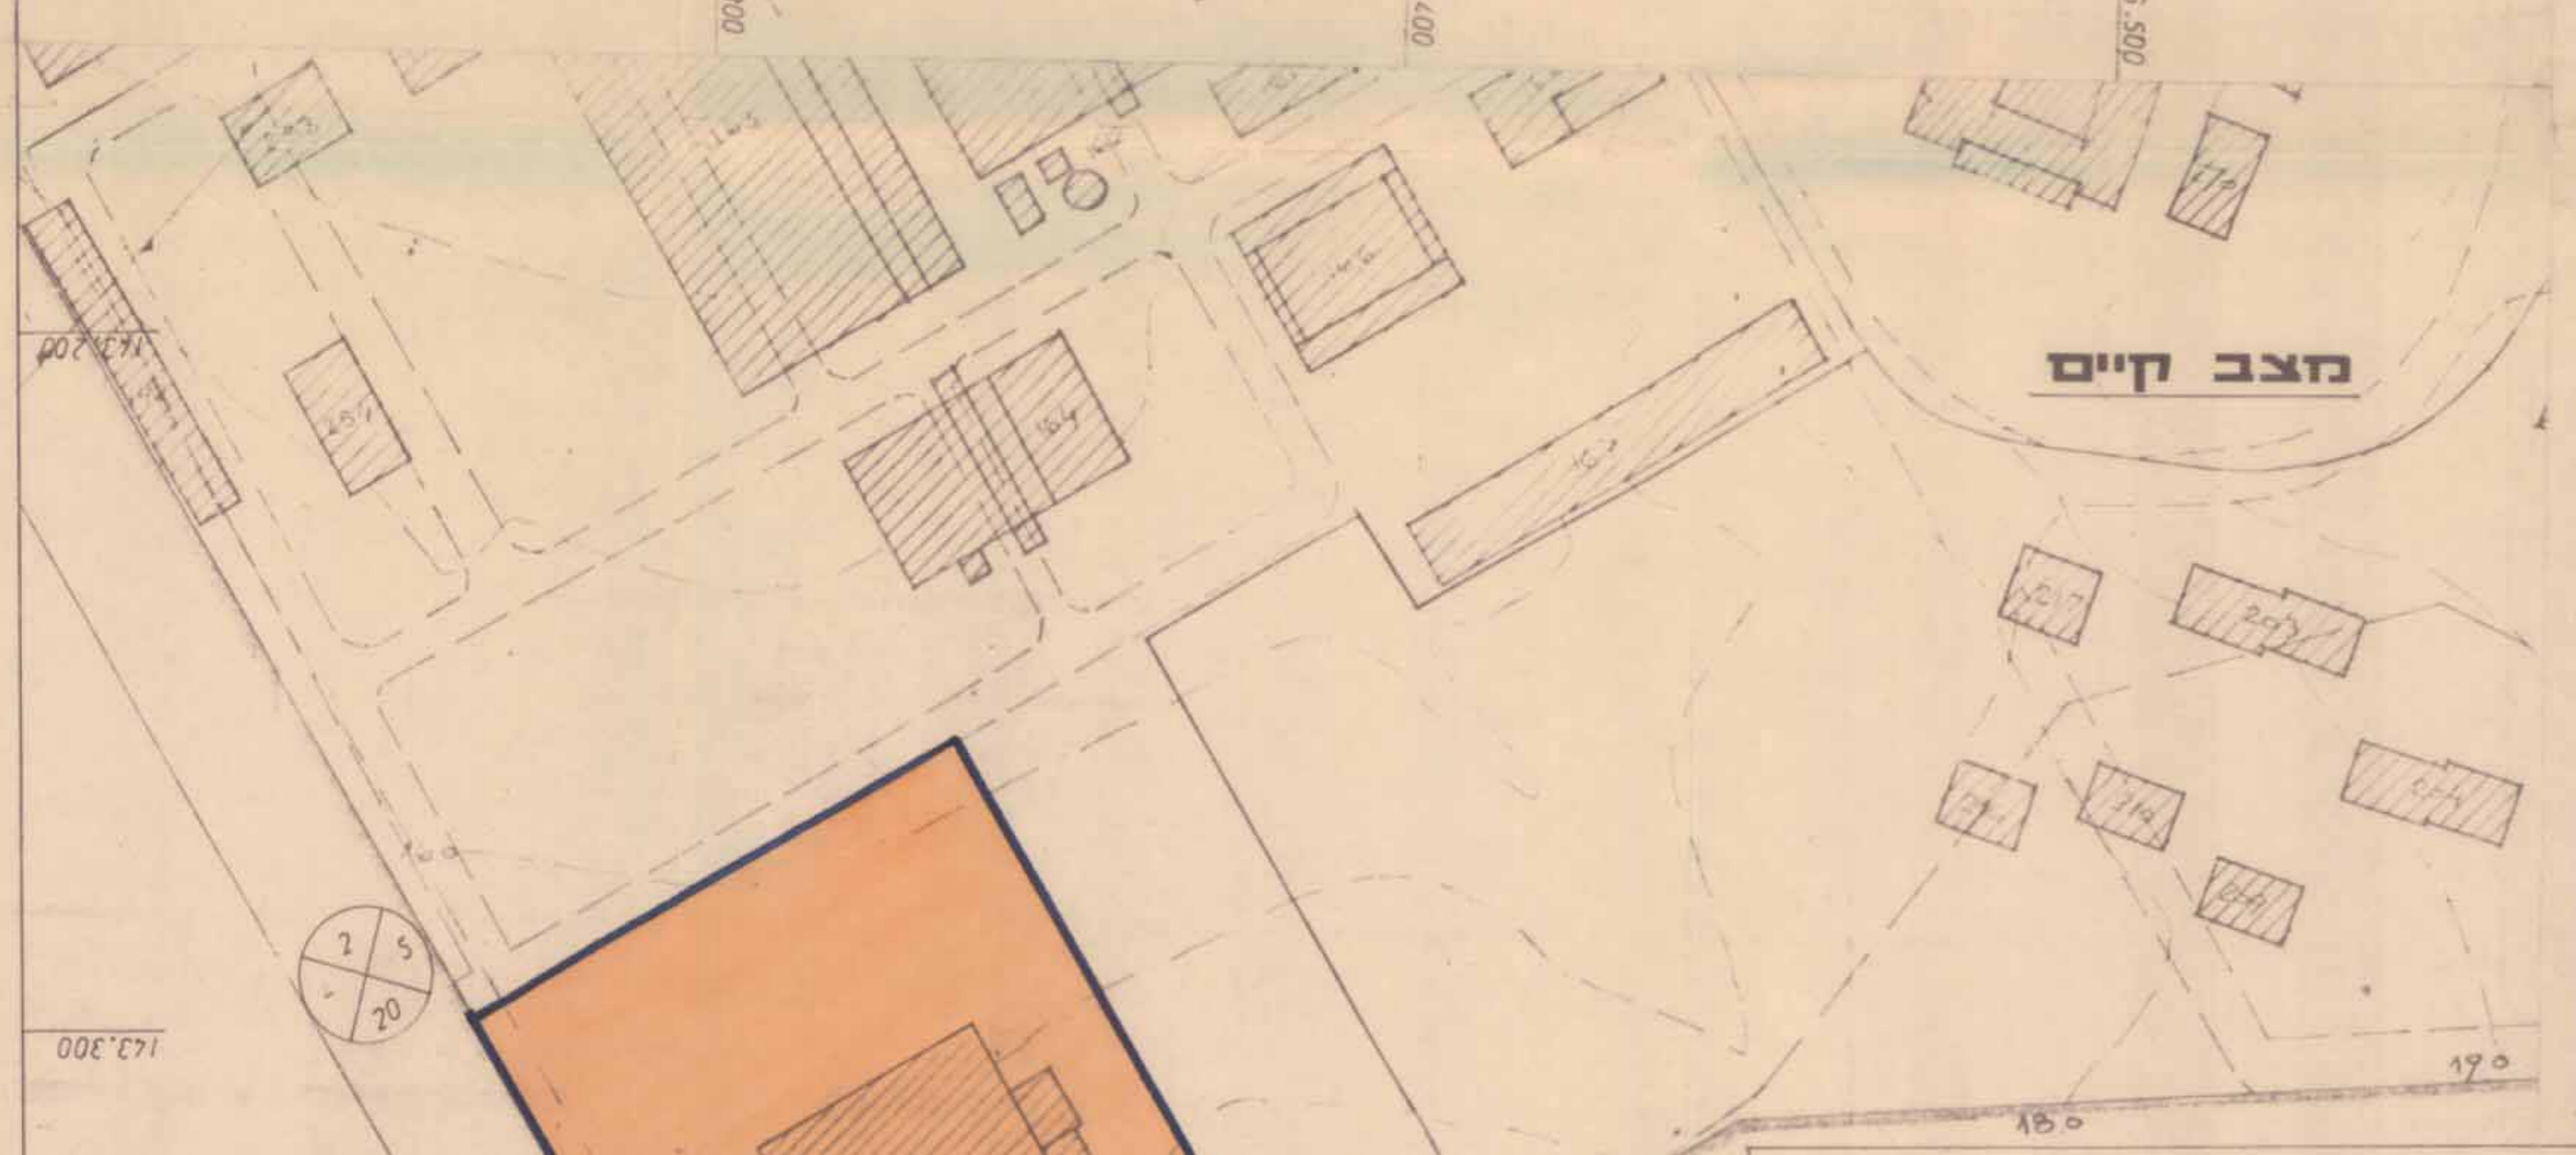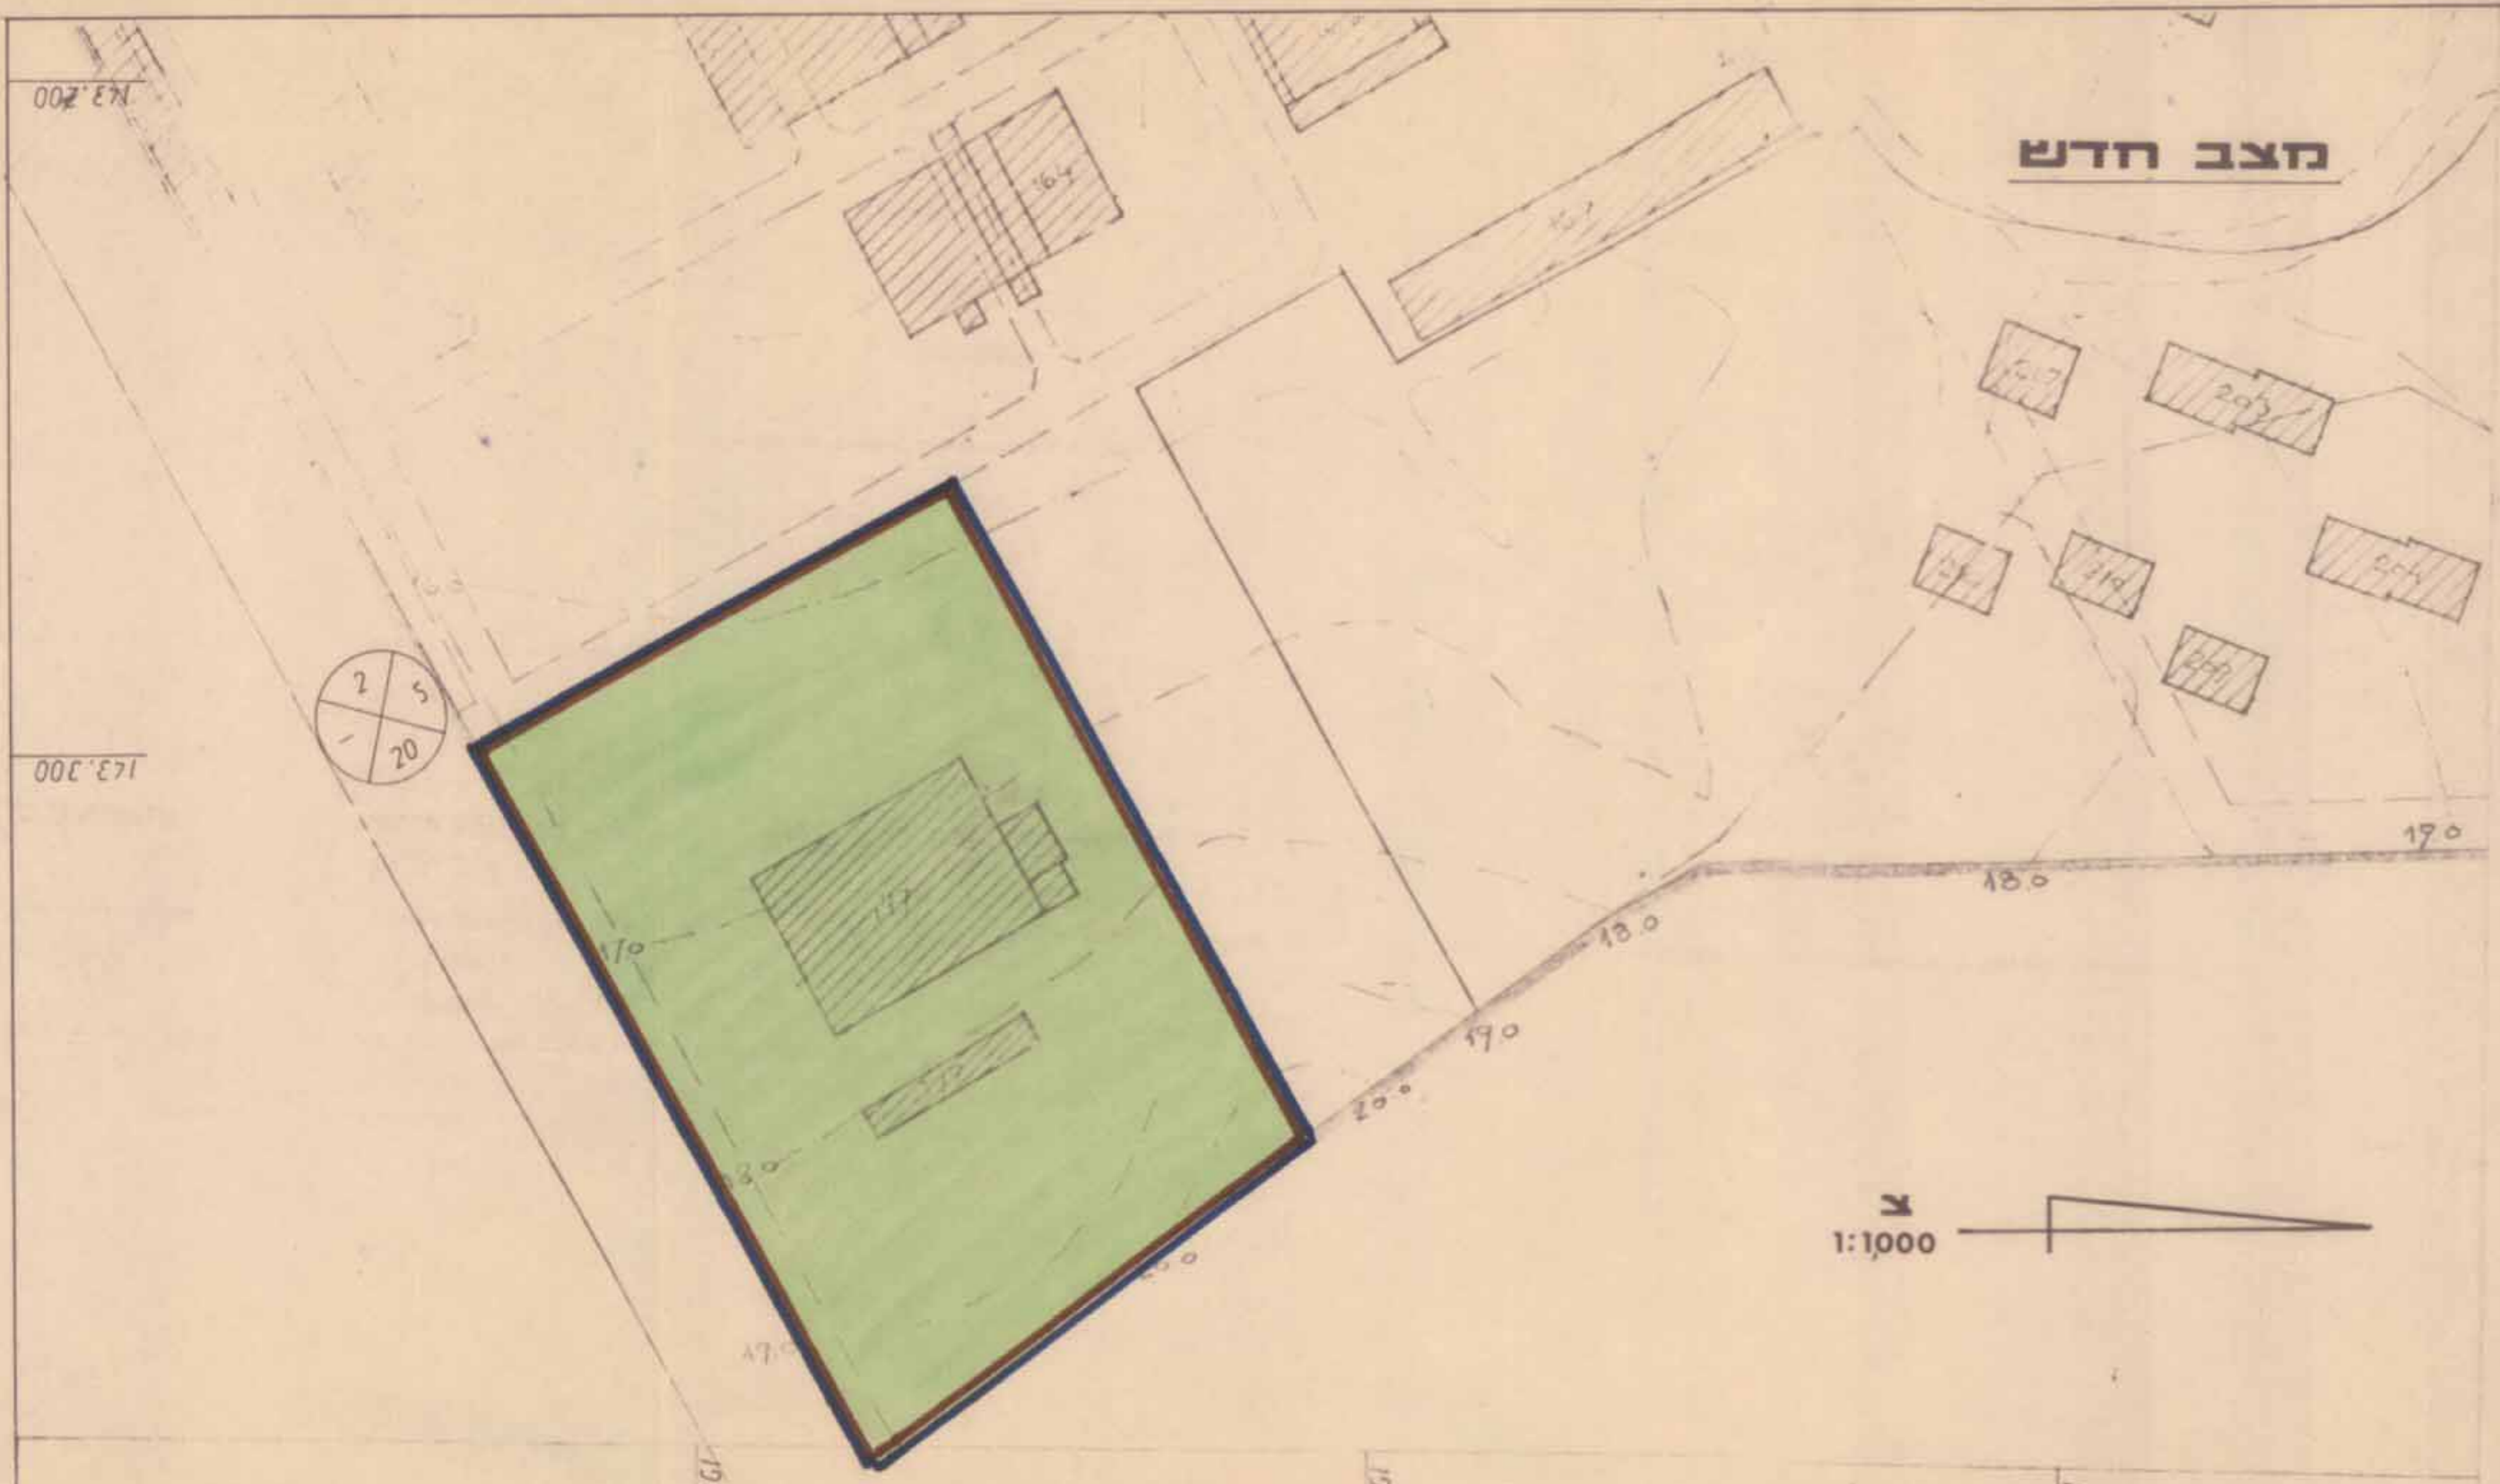

חתימות
 בעל הקרקע:

היוזם :

המתכנן :

המחלקה הטכנית
 של קבוצי השומר הצעיר בע"מ
 תל אביב - רח אבן גבירול 30 - טל: 252241

