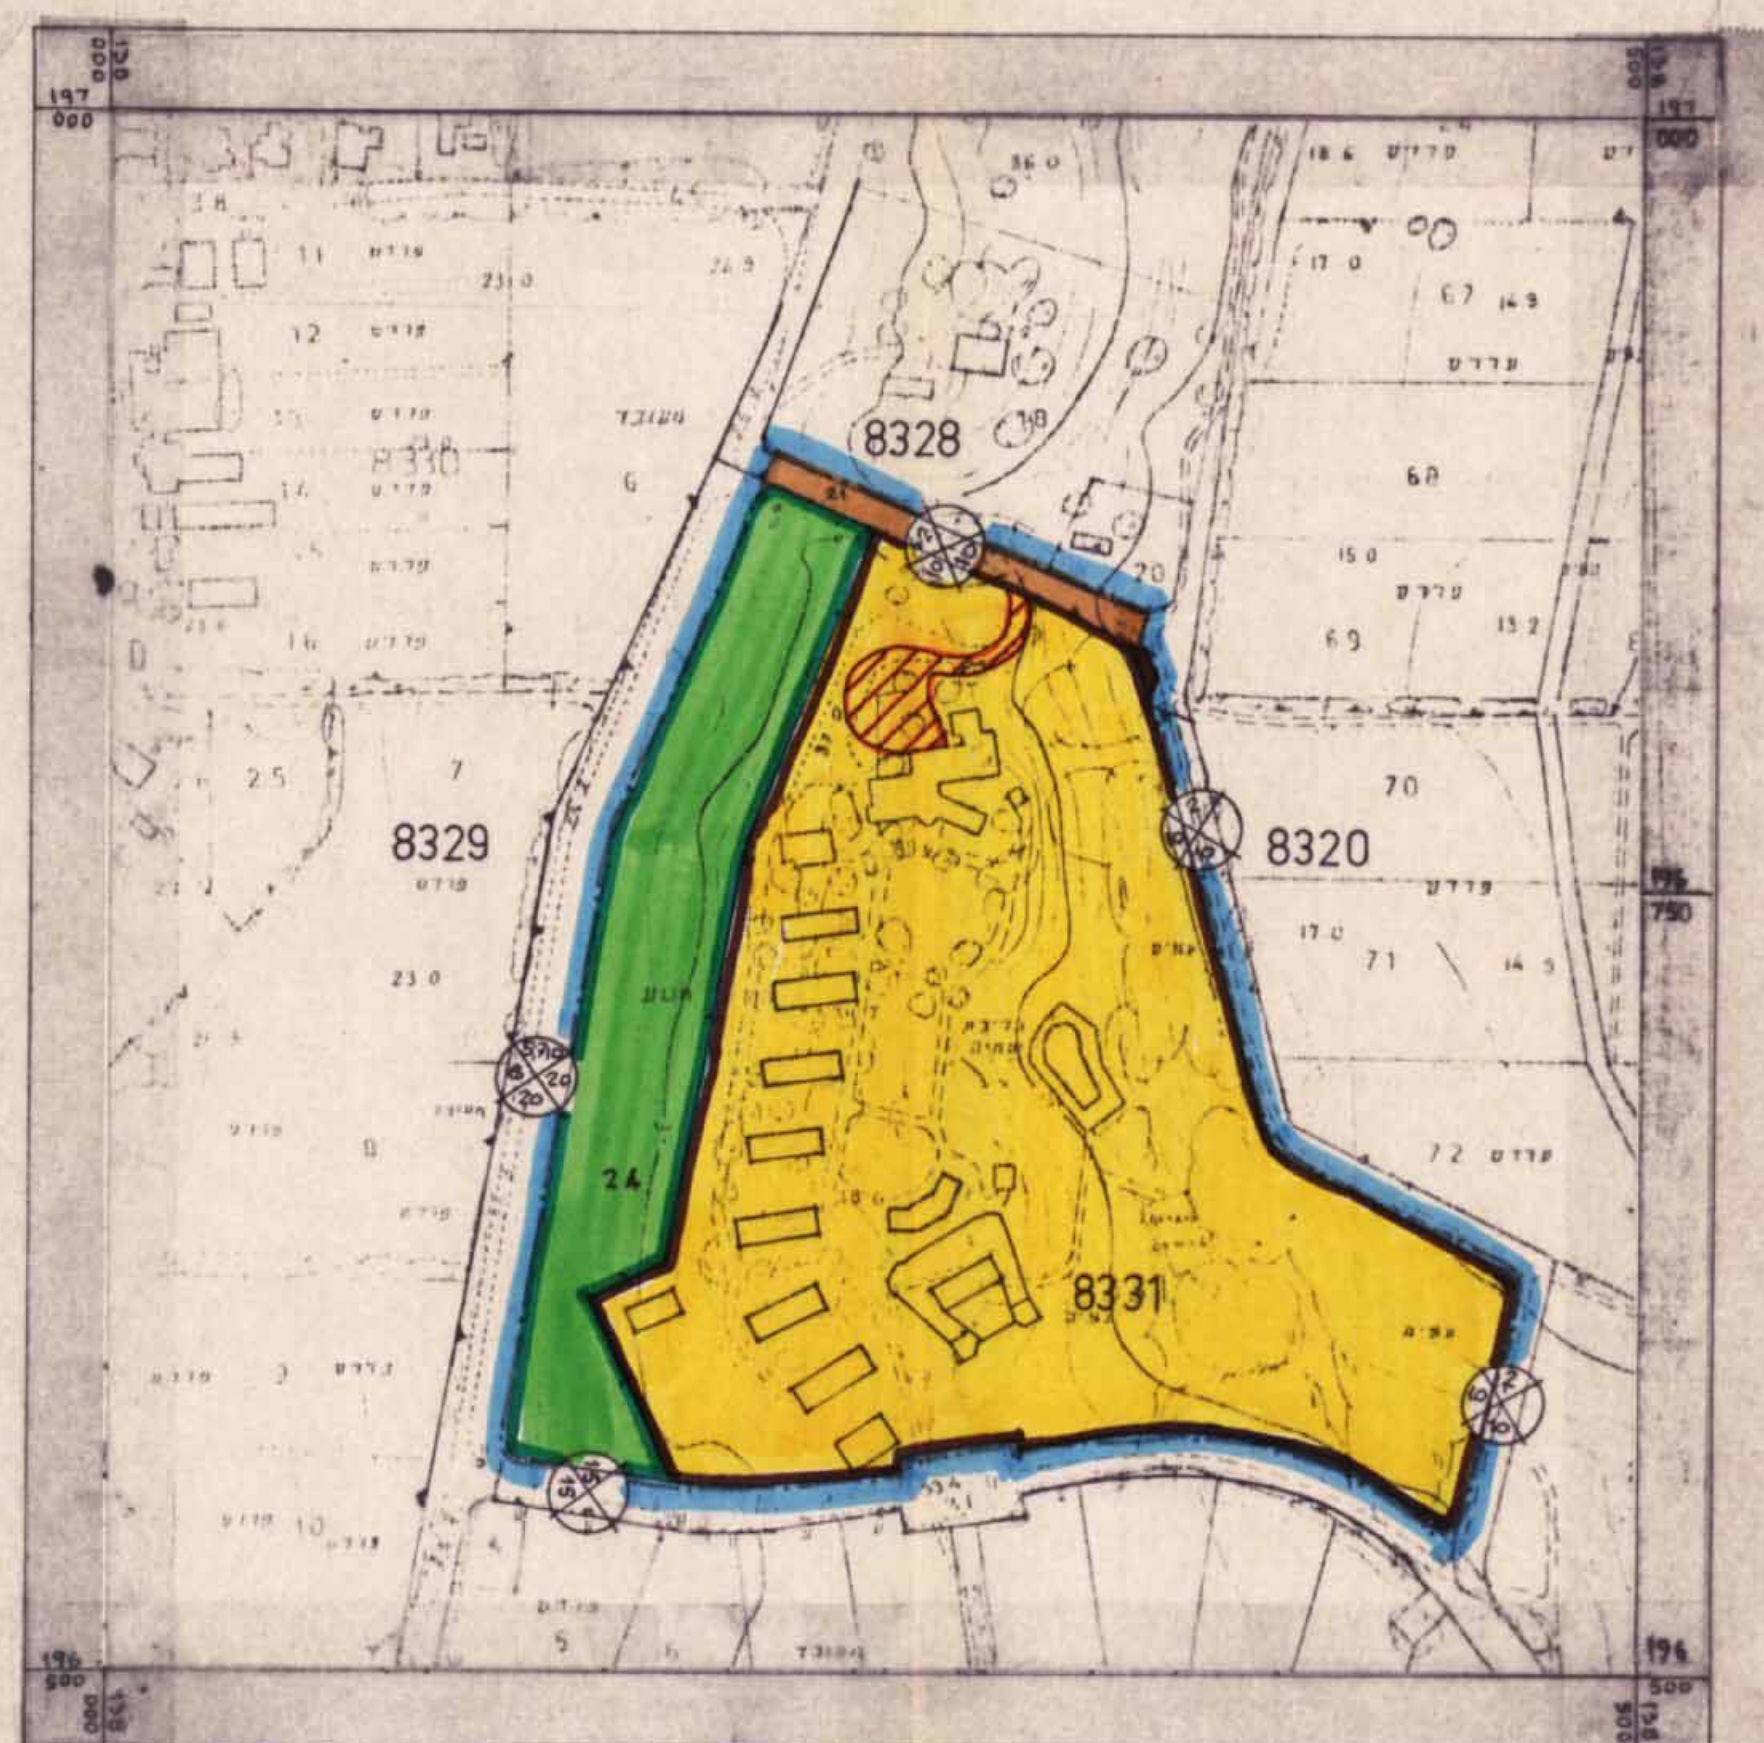


[illegible]

תרשים הסביבה

שטח		מקרא
אחוז	דונם	גבול התכנית
		איזור ביתני מגורים
		" מבנים ציבוריים
		" ספורט
19	13.20	" פרטי פתוח
2	1.30	דרך
79	53.94	איזור בידור, נופש וספורט
100	68.44	סה"כ
		מספר הדרך
		קו בנין לדרך
		רוחב הדרך
		ביטול דרך
		גבול תכנית קודמת (עו/39)

משרד הפנים
חוק התכנון והבניה תשכ"ה-1966

תחום _____
סדר _____
רצוב הכנת קובץ _____
כמות _____
ועדה המזכרת בשיעורת ה _____
תאריך חתימת העירייה _____
קישור מטה המחוז _____

חוק התכנון והבנייה חש"ב - 1965
רעיה מקומית לתכנון ולבניה עמק חפר
 תכנית מפורטת מס' 139/77
 בשיטת מס' 10.6.86 (25) מיום 10.6.86
המאמץ להפחית: המני הרעיה המהמית
לאשר את התכנית
 תוס' ראש 10 סכר 10

חותמות וחתימות ועדות תכנון ובנייה

תקנים כל-דרישות מועד וועדה מקומית
הערה: מפת היקף הכנה לבת צא צ' כלונקר בע"מ וועדונים
למי מפת מודדח-דדה 968/80 מיום 24.12.81 צ' וועדונים של
מבנים צ' מועד במדס 1986

11/5/25