

23.7

מרחב תכנון מקומי לוד תכנית מפורטת לד/111

נפה : רמלה
 מחוז : המרכז
 גוש : 3985 חלקות 19-26, חלק חלקות 16, 18, 28, 31, 33-35
 3971 חלק מחלקה 1
 שטח התכנית : 41,3 ד'
 המתכנן : עיריית לוד מדר תכנון
 היוזם : עיריית לוד
 קנה מידה : 1:2500


משרד הפנים
 חוק התכנון והבניה תשכ"ו-1965
 תחילת כ"ג
 מוצב התוכנית
 הכנית מס' 111/1
 מועד 11.3
 תוכנית התכנון
 פנ מנהל כולל לתכנון

- מ ק ר א
- גבול התכנית
 - דרך קיימת
 - דרך מוצעת
 - בית קברות קיים
 - בית קברות מוצע
 - שטח צבורי פתוח
 - תקלאות
 - חניה
 - גבול זכנית מאושרת

חתימת המתכנן : חתימת היוזם : חתימת בעל הקרקע :

תאריך : תאריך : תאריך :

חוק התכנון והבניה, תשכ"ו-1965
 ועדה מקומית לתכנון ולבניה לוד
 התכנית מס' 111/1
 בשיחה מס' 44
 תאריך 16.3.87
 חתום :
 כוכר :

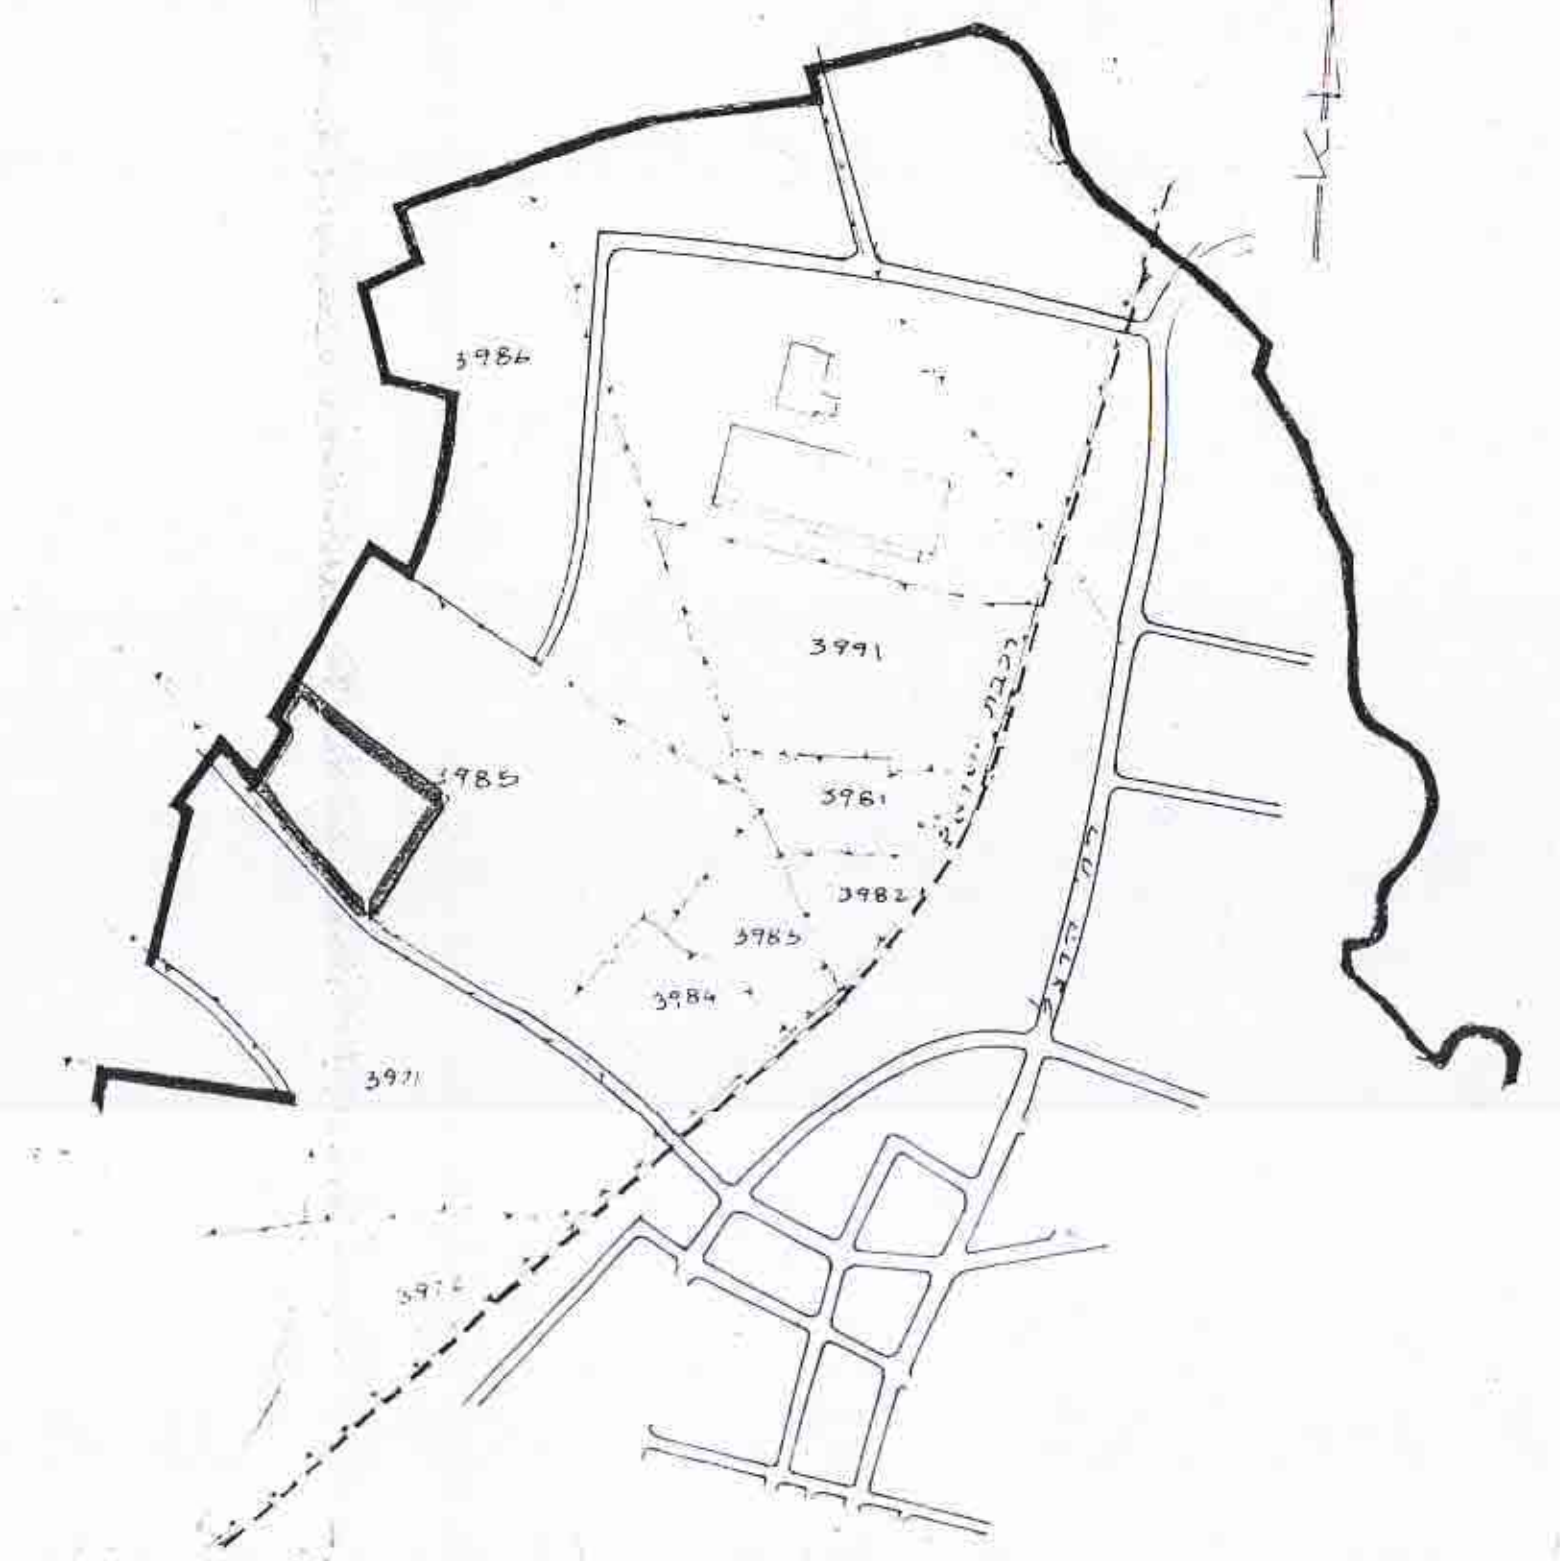


מציגים סביבה
קני



מצב קיים



מצב מתוכנן

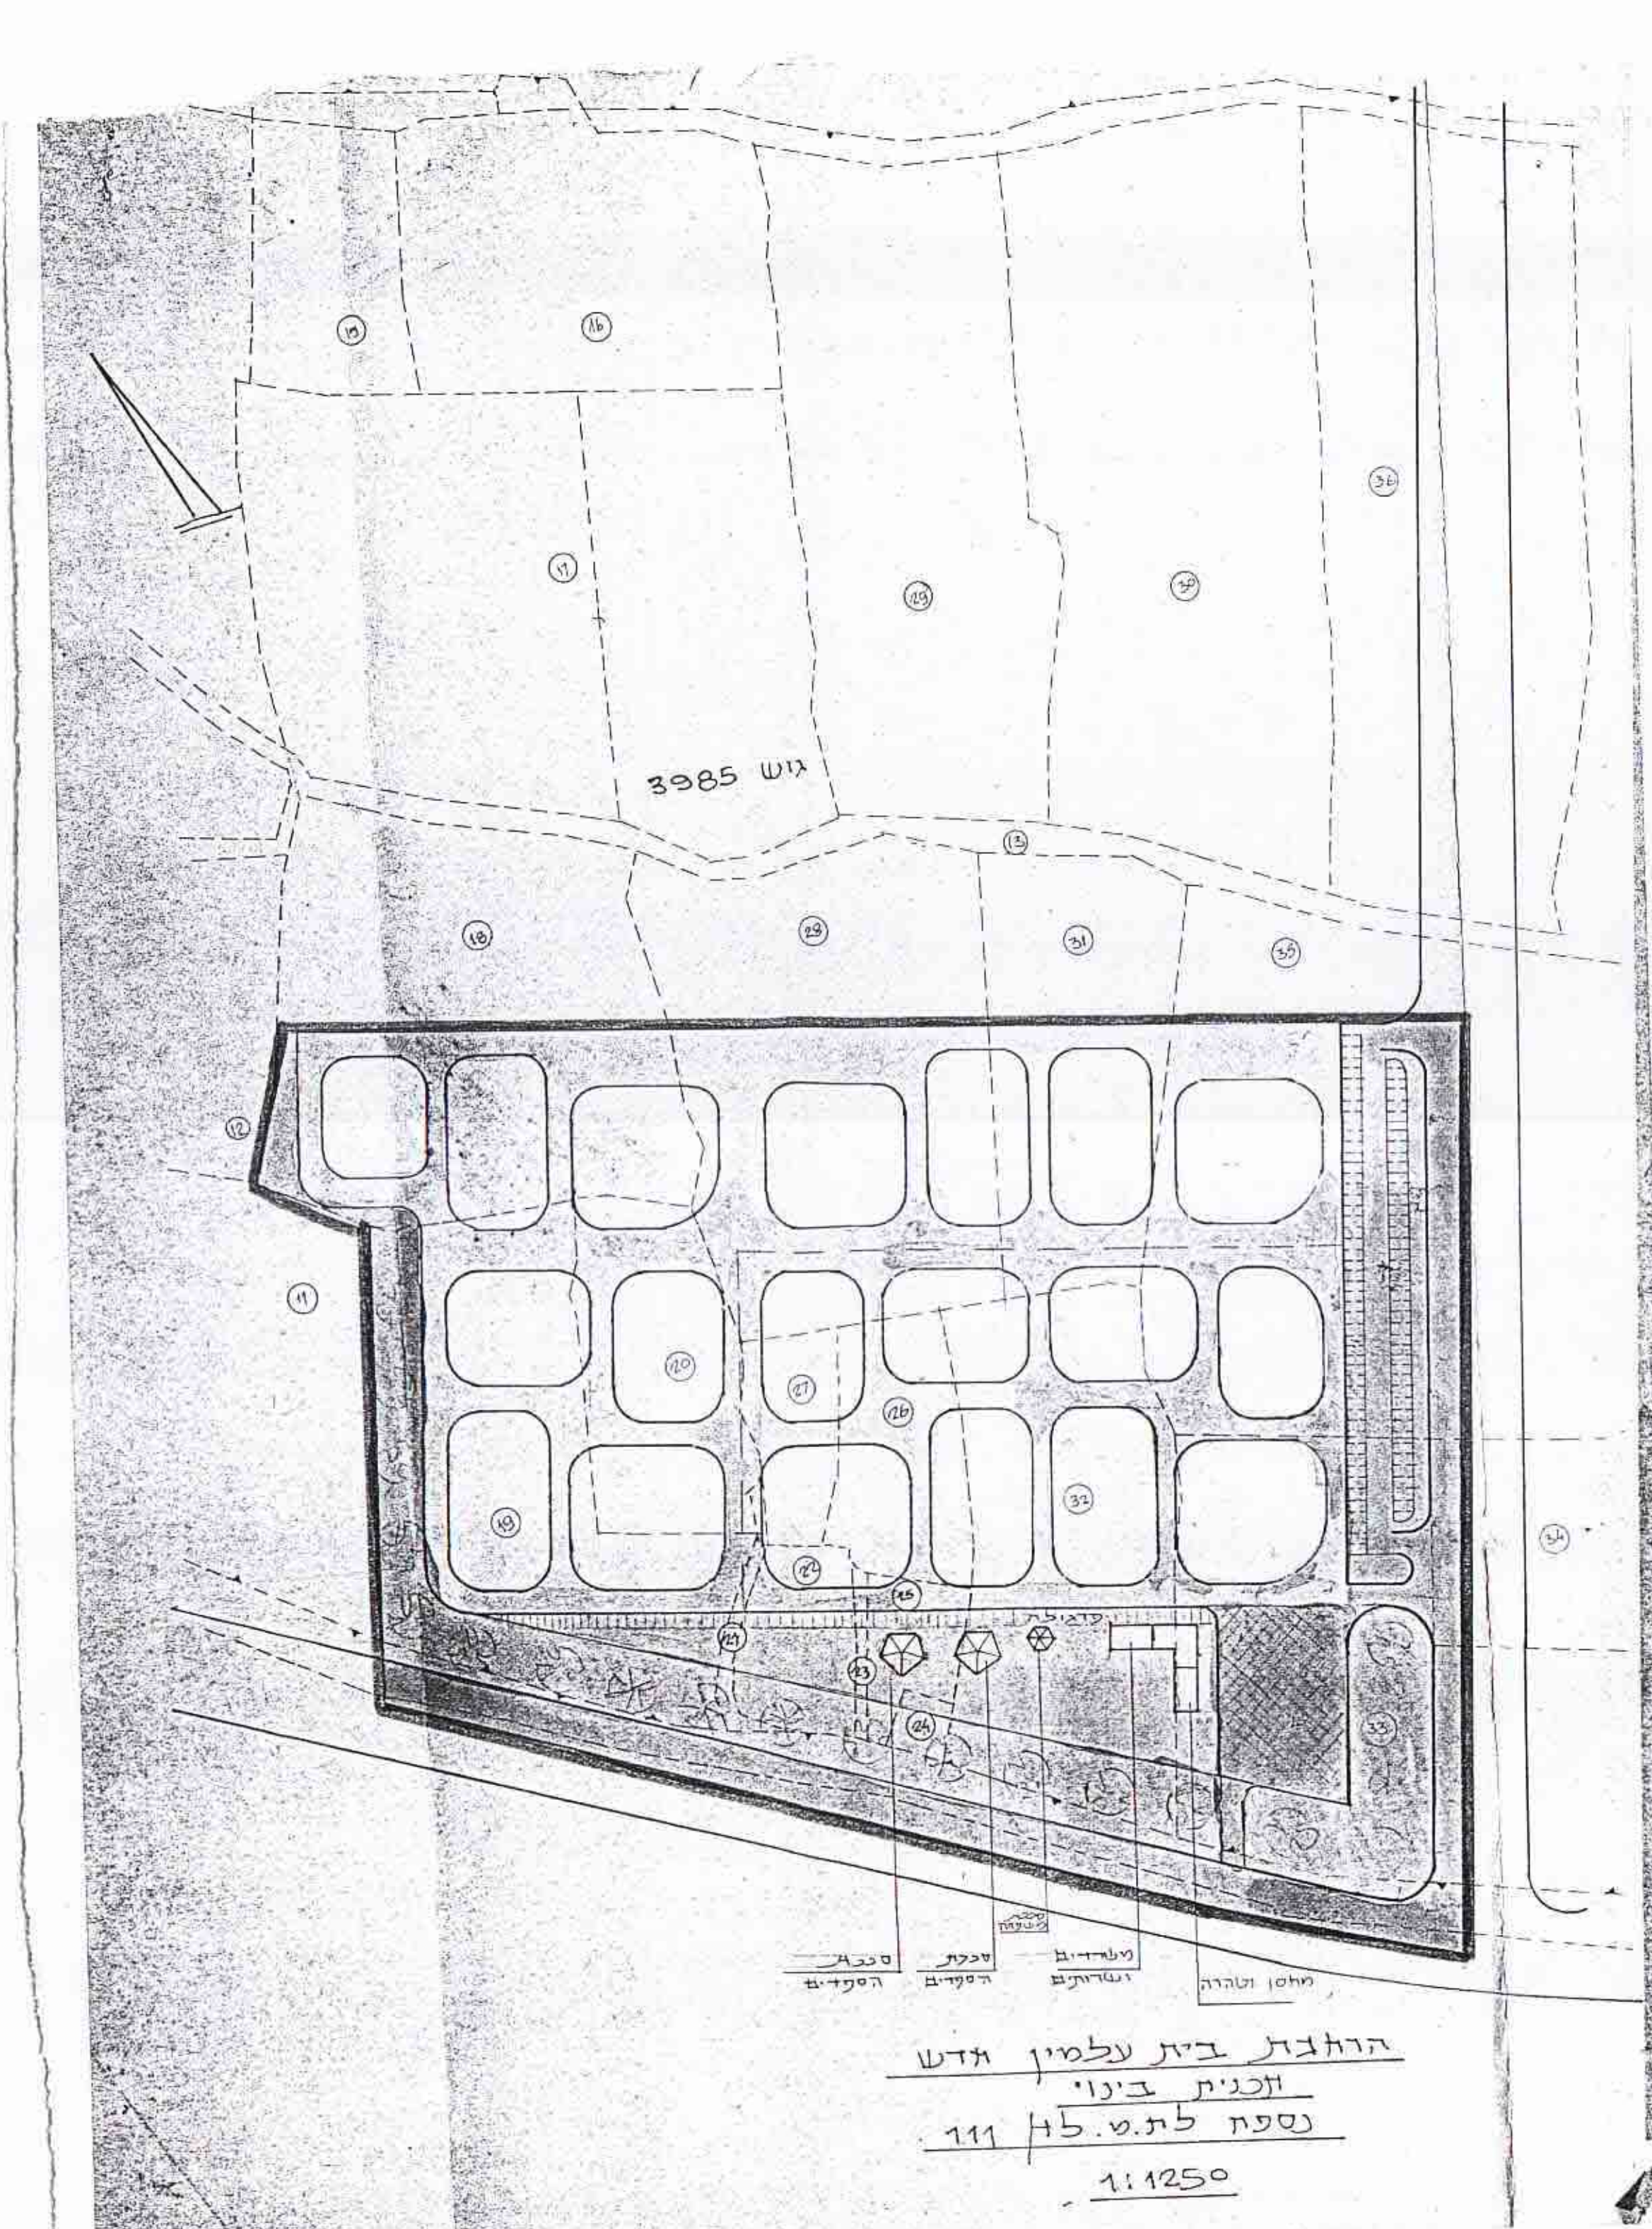

החלטת בית עלמין חדש
 ותכנית בינוי
 נספה לת.מ. 45/111
 1:1250