

4004/11

תכנית מוצעת
ק.מ. : 1:250

25.1.89

מחוז המרכז

מרחב תכנון מקומי שרוגים
מועצה מקומית פרדסיה

תכנית מפורטת ה-3/1-25 תיקון לה-2/38
גוש 8002 חלק מחלקות 207,206,200,195,194
היזום: המועצה המקומית פרדסיה
המתכנן: המחלקה טכנית של ועדה המקומית
בעל הקרקע: מנהל מקרקעי ישראל ופרטי


תאריך:
אוקטובר 1983
פברואר 1985

גבולות הרשמי המחוזי/מדינה מיום
13.7.85
מתכנן המוא

משרד הפנים מחוז המרכז
חוק התכנון והבניה תשי"ח-1965
אישור תכנית מס. 25/1-3/35
הועדה המחוזית לתכנון ולבניה החליטה
ביום 13.7.89 לאשר את התכנית.
מנכ"ל מחוז המרכז
יו"ר הועדה המחוזית

חוק התכנון והבניה תלכ"ה - 1965
הועדה המקומית לתכנון ולבניה "הרונס/כפר השרון"
25/1-3/35
תכנית מפורטת / פת"מ מס. 25/1-3/35
צב. חרות
השירות המקומי קיבל את התכנית
ביום 13.7.89
נדרש אישור משרד הפנים / שירות
החלטה: הועדה המחוזית ברמת גן
13.7.89
מנכ"ל מחוז המרכז
יו"ר הועדה

תרשים סביבה ומצב קיים
ק.מ. : 1:2.500

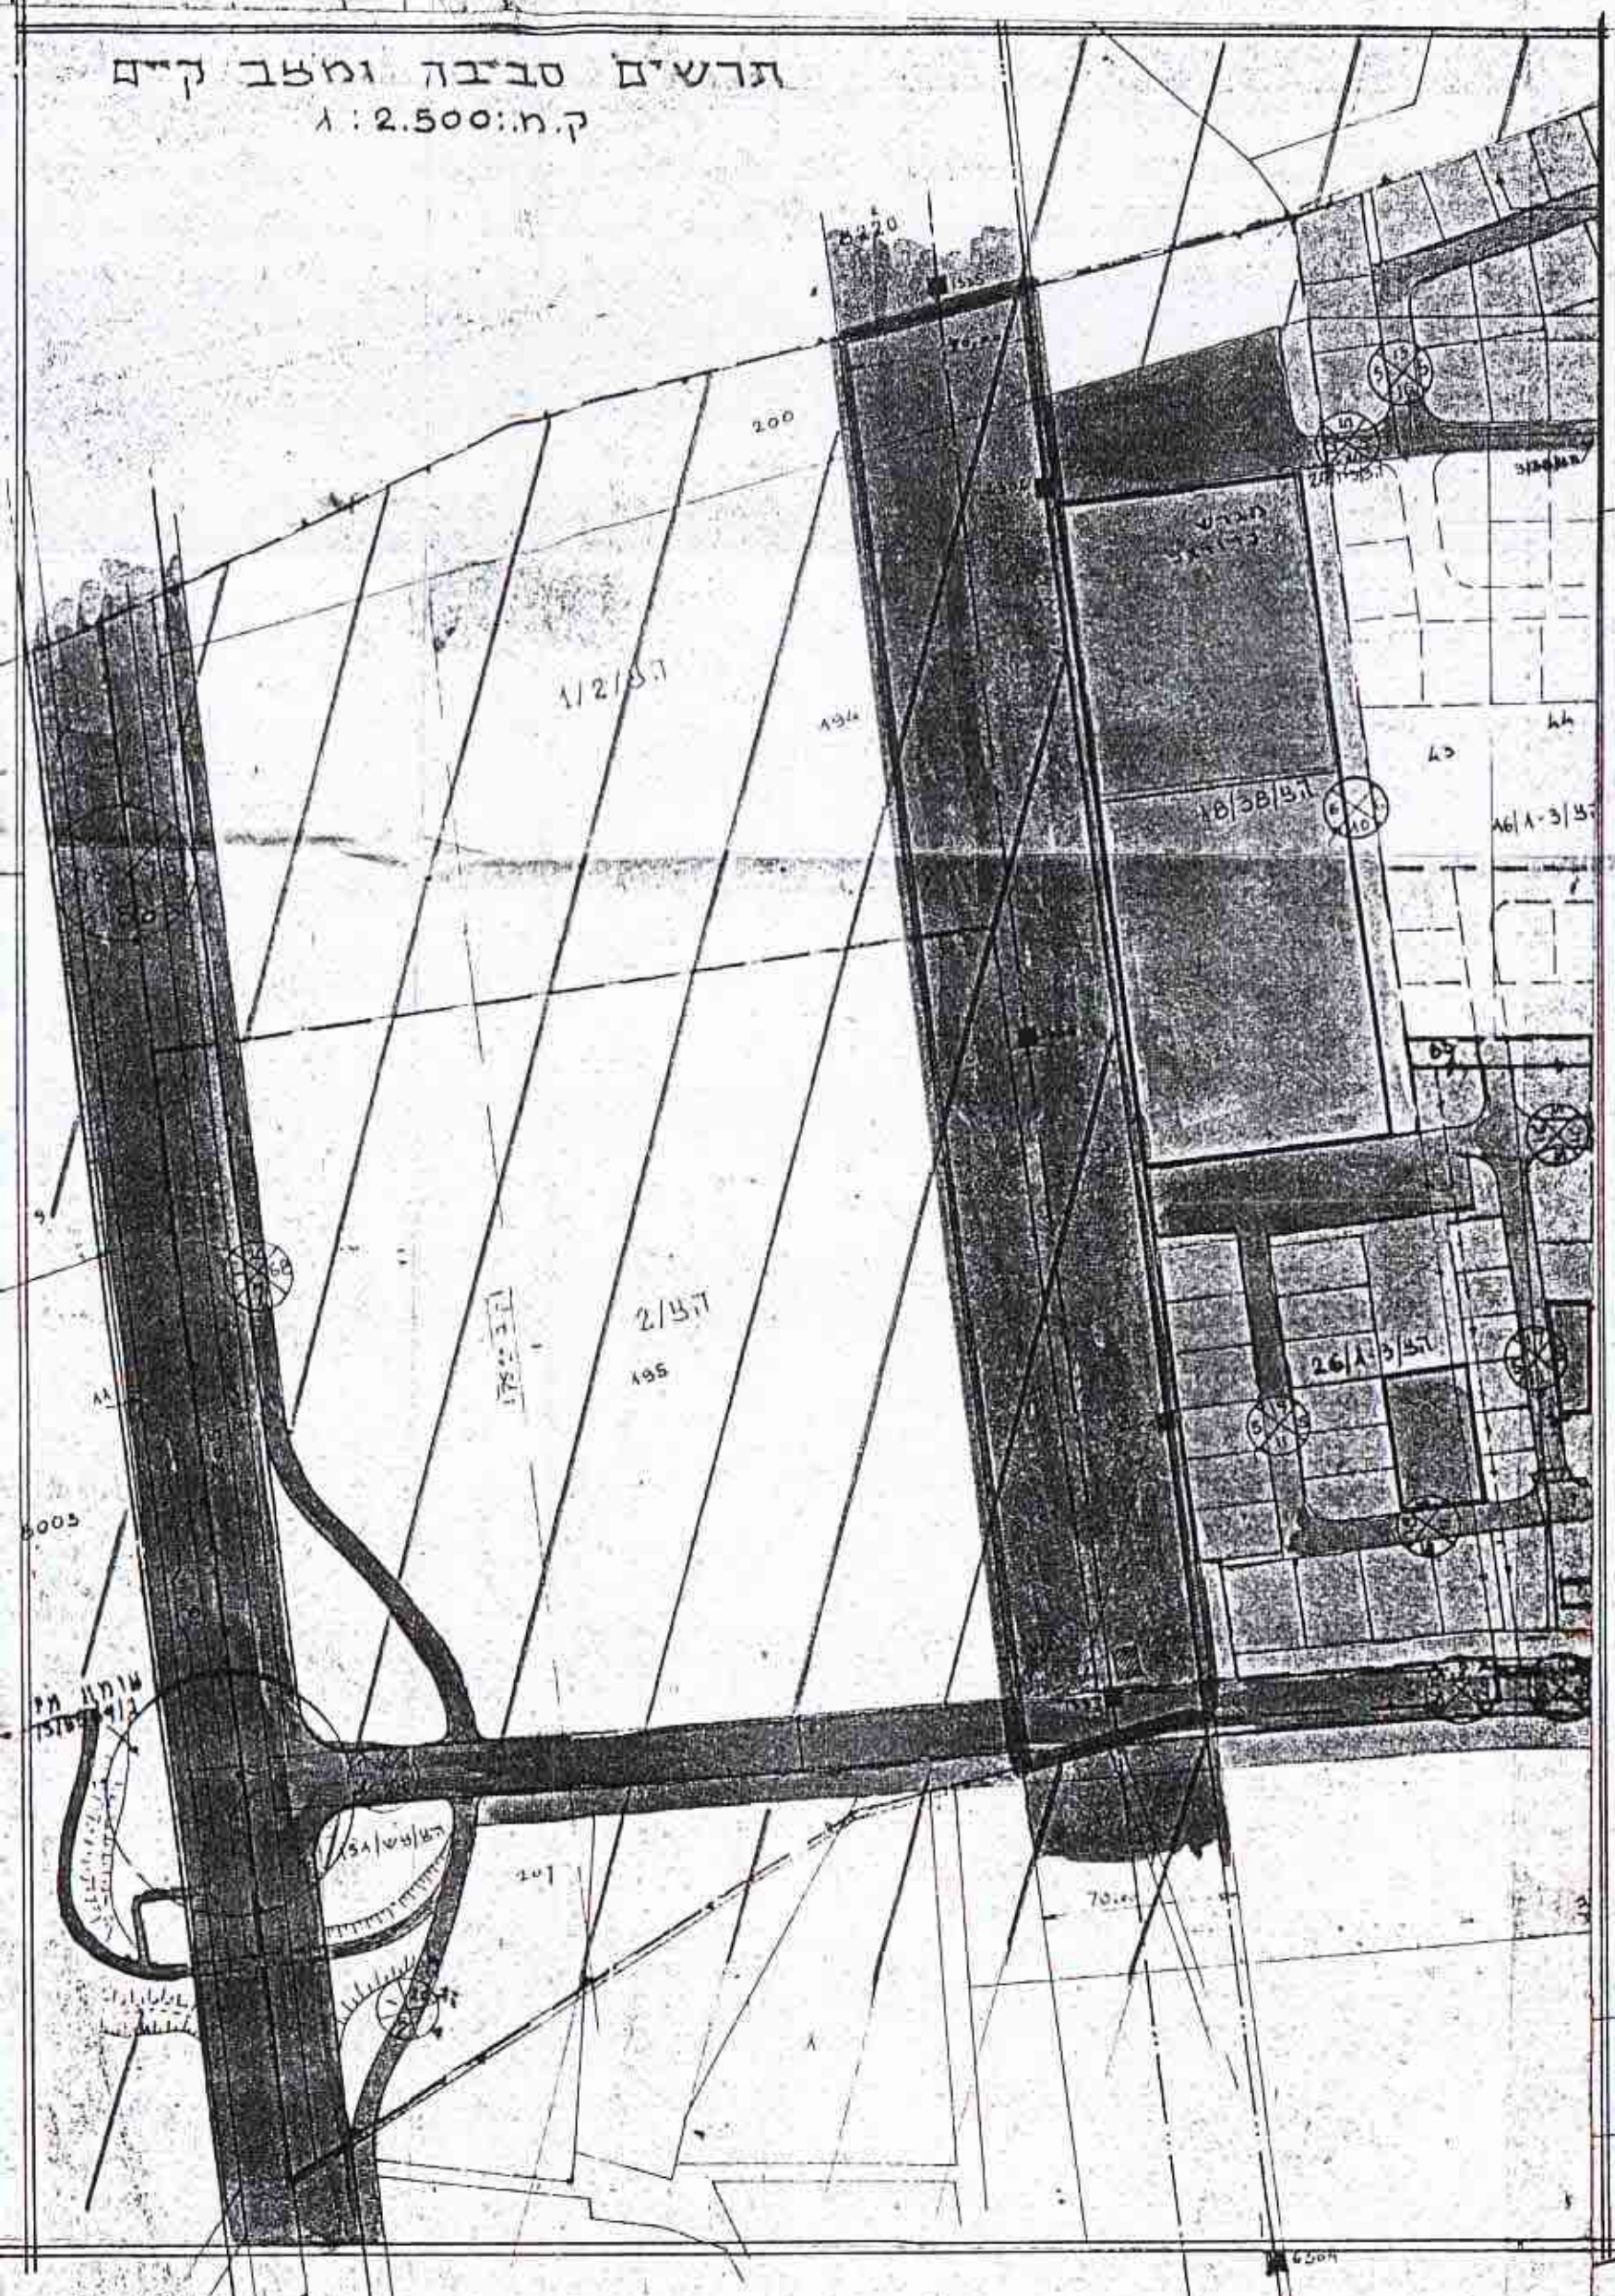

- מקרא
- גבול התכנית
 - גבול תכנית מפורטת
 - פרונדור חשמל
 - דרך מאושרת
 - דרך חדשה
 - קו חשמל מ.ע.
 - מספר הדרך
 - קובצין
 - רוחב הדרך
 - אזור תקלאי
 - אזור צמוד בתוח

2000
2000