

משרד הפנים
המלכה מינהל
22-03-1992
נתקבל

נפת השרון
מחוז המרכז
מרחב תכנון שרוניים
תכנית הצ/2-1/96 שינוי לתכ. הצ/150
המבקש: המועצה המקומית כפר-יונה
המתכנן: הועדה המקומית שרוניים
בעל הקרקע: קרן תורה ועבודה

גוש 8152 חלקה 61
ק.מ. 1:250
שטח התכנית: 171,000 מ"ר


משרד הפנים מחוז המרכז
חוק התכנון והבניה תשכ"ה-1965
ת"שור תכנית מס. הצ/2-1/96
התכנית מאושרת מבח
סעיף 108 לחוק
יו"ר הועדה המחוזית

תאריך 03/92

חוק התכנון והבניה, תשכ"ה - 1965
הועדה המקומית לתכנון ולבניה שרוניים / לב-השרון
תכנית ספורט / מתאר מס. הצ/2-1/96
נדונה בוועדה מס. הצ/2-1/96
הוחלט להעביר לועדה המחוזית לצדקה
מנהל הועדה


נבדק וניתן להפקיד לאשר
החלטת הועדה המחוזית/מועצה מקומית
15.11.92
תאריך
מתכנן הנחוו

Handwritten signature

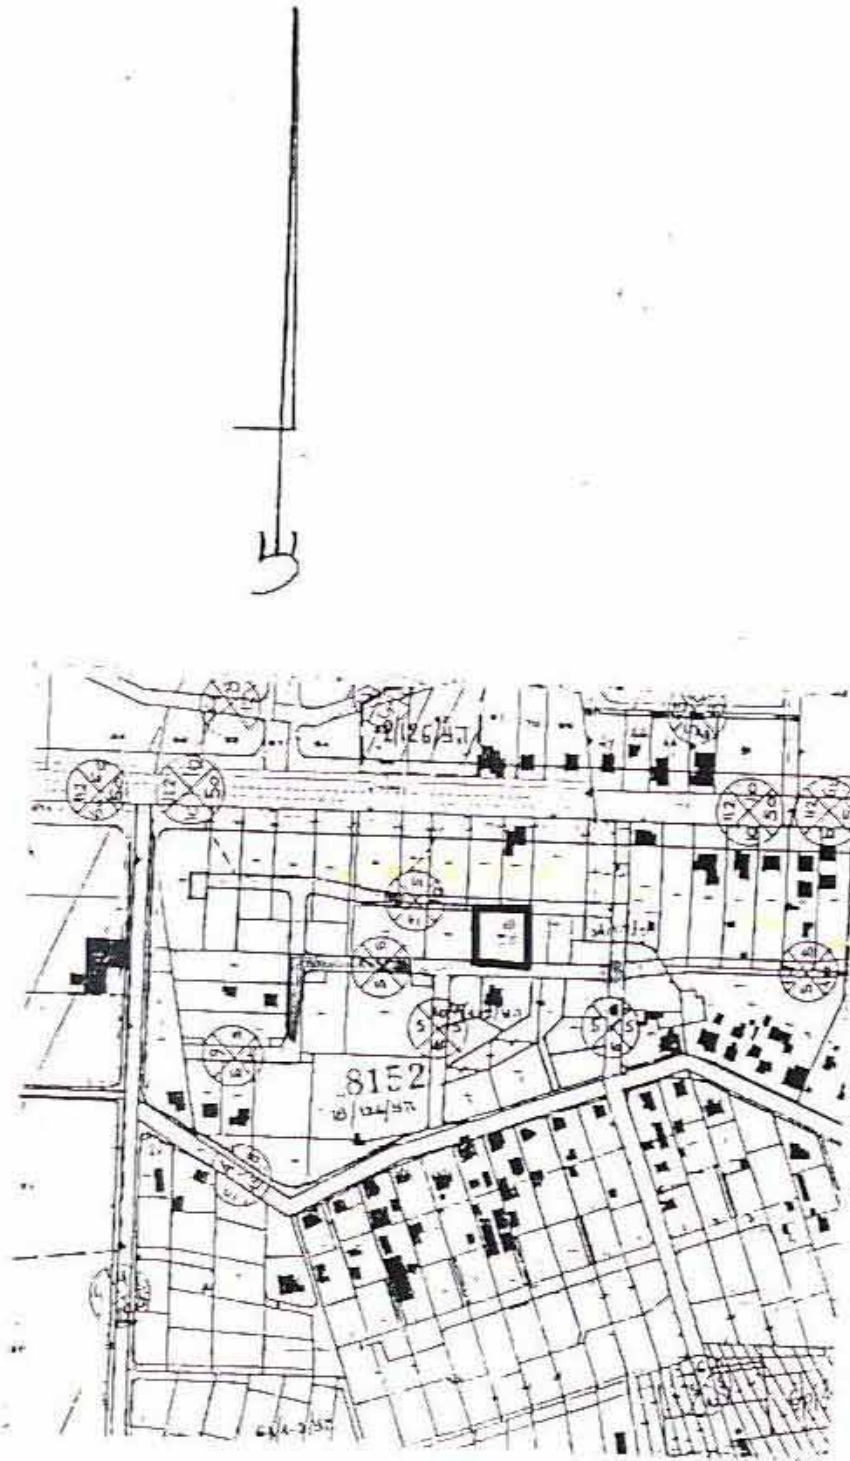

תרשים סביבה ומצב קיים עפ"י הצ/150
ק.מ. 1:5000

- מקרא:
- גבול התכנית
- איזור מגורים א' מיוחד
- דרך

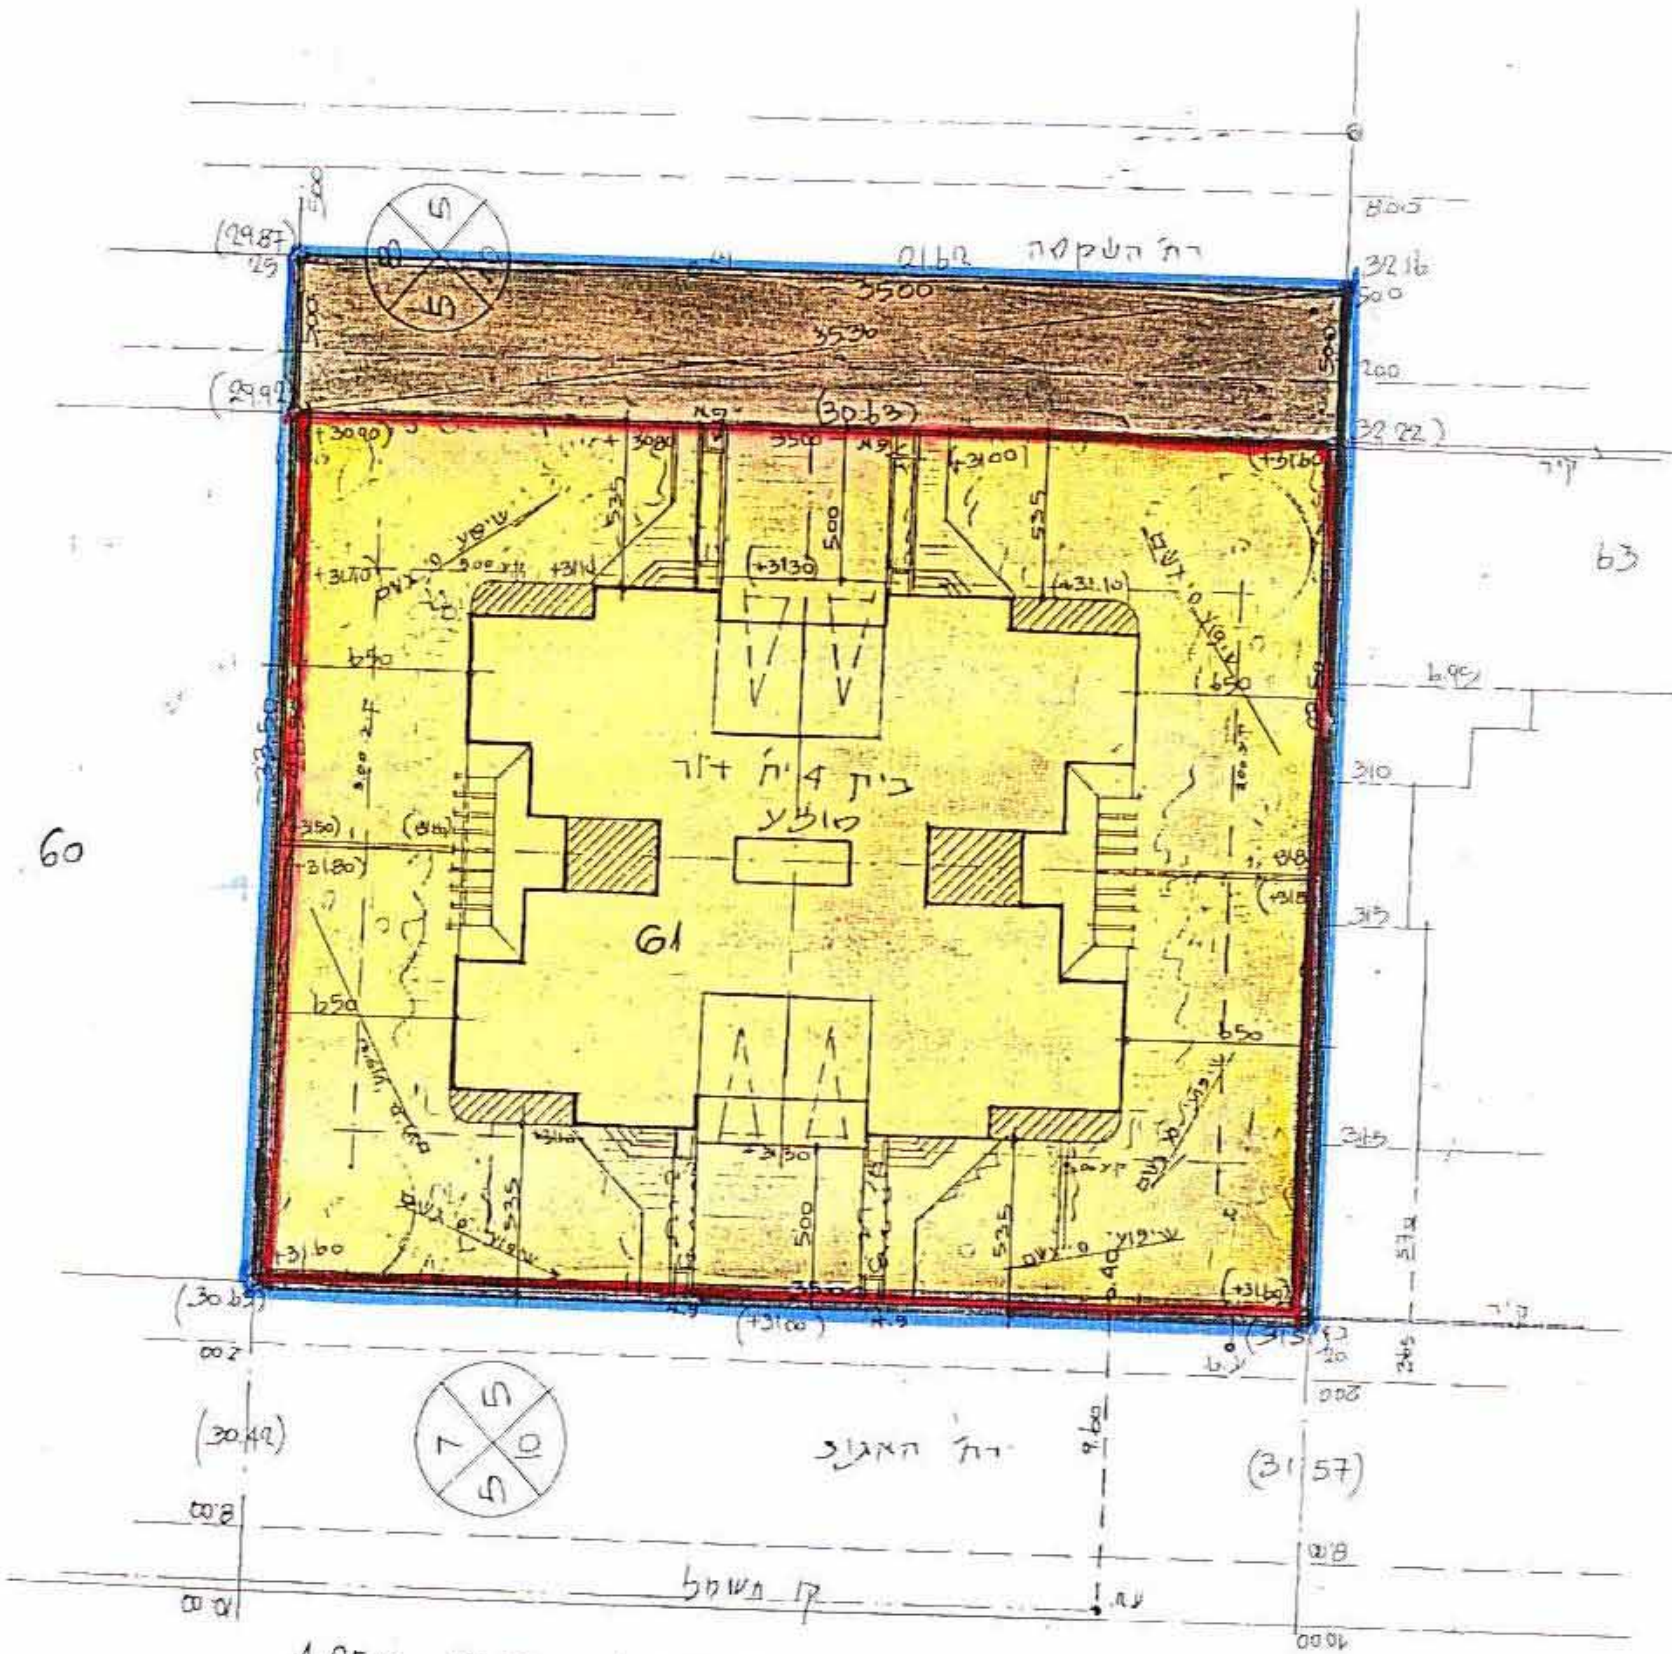

נדשים כגדש ק.מ. 1:250
תכנית סובצית