


29.5.89

מצב מוצע

ק.מ. 1:500

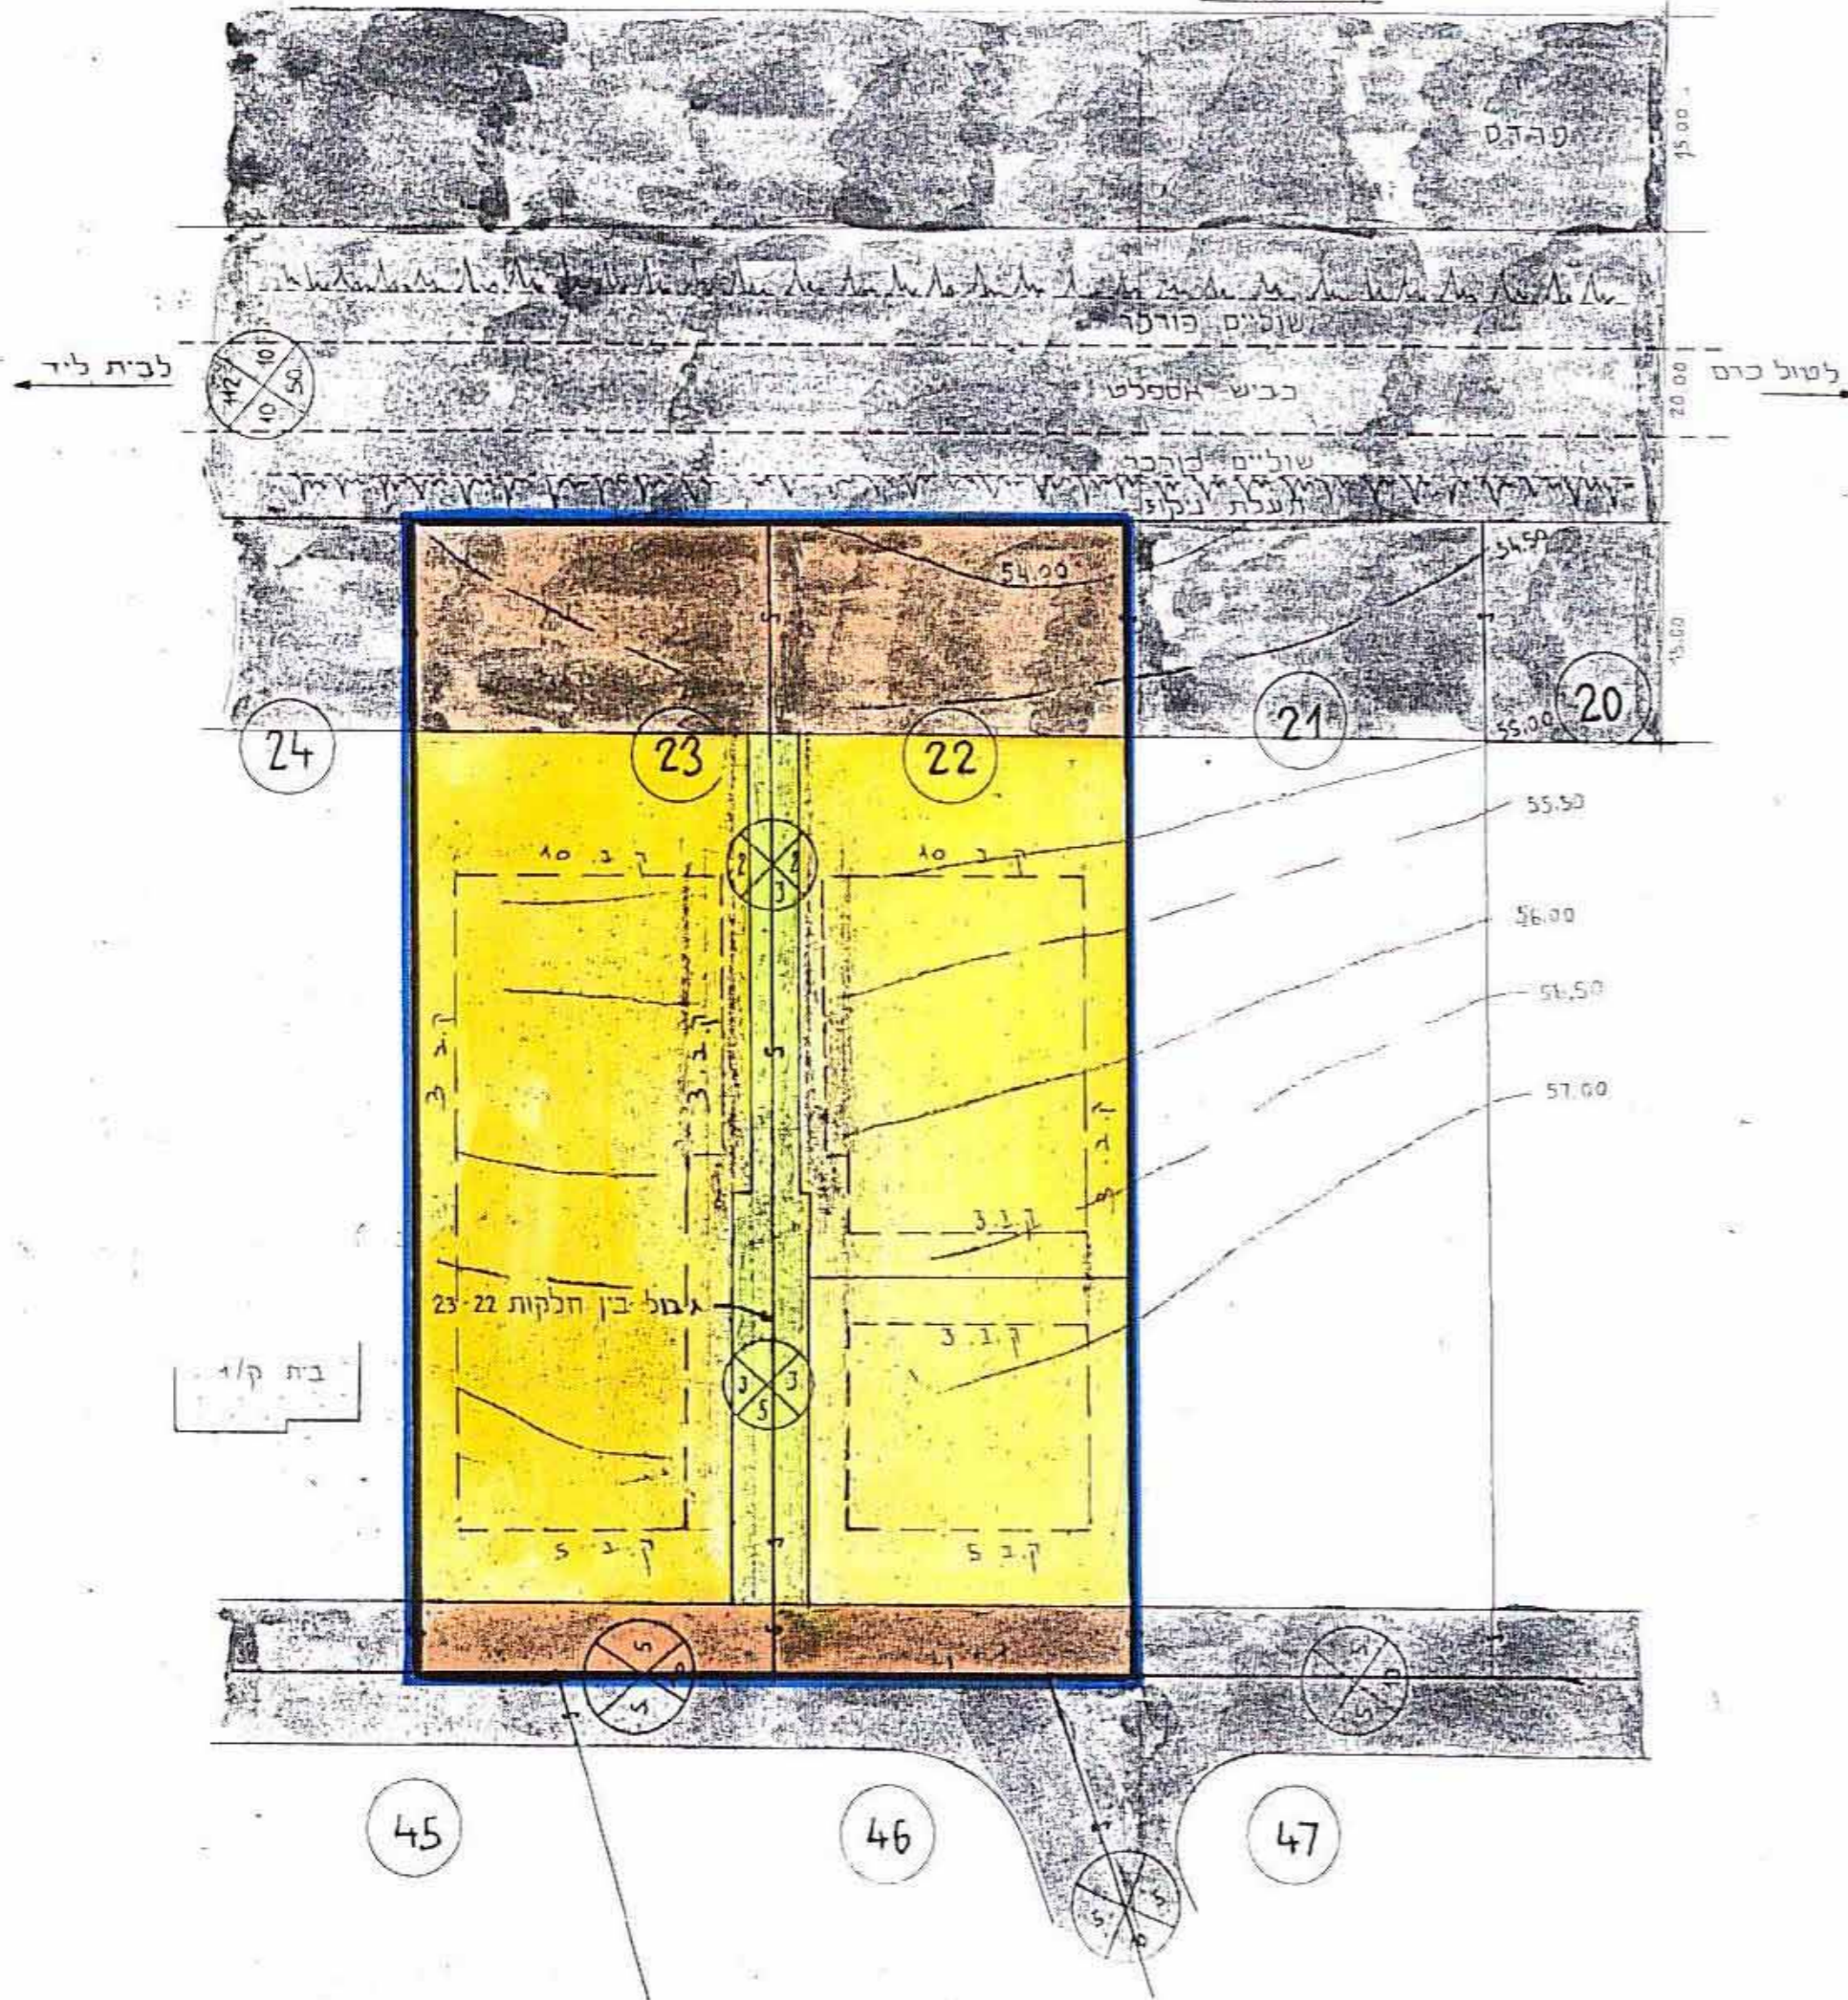


מקרא

- גבול התכנית
- אלו חגורים
- דרך קיימת
- דרך חדשה
- שביל
- מספר הדרך
- קו בנין
- החב הדרך
- קו בנין
- מספר חלקה

ועדה המקומית לתכנון ובינוי
 שרון / גוש 8153 / חלקה 22
 בתוקף החלטתה מס' 58/1-2/88
 תאריך: 24.4.88

מחוז : המרכז
 מדחב תכנון מקומי : שרונים
 מועצה מקומית כפר יונה
 תכנית מפורטת מס. ה 5/2-1/88
 (שינוי לתכנית המתאר ה/150)
 הנפה : השרון
 מקום : כפר יונה
 הגוש : 8153
 חלקות : 22, 23

תרשים הסביבה ומצב קיים
 ק.מ. 1:5000 (לפי תכנית חתאר ה/150)

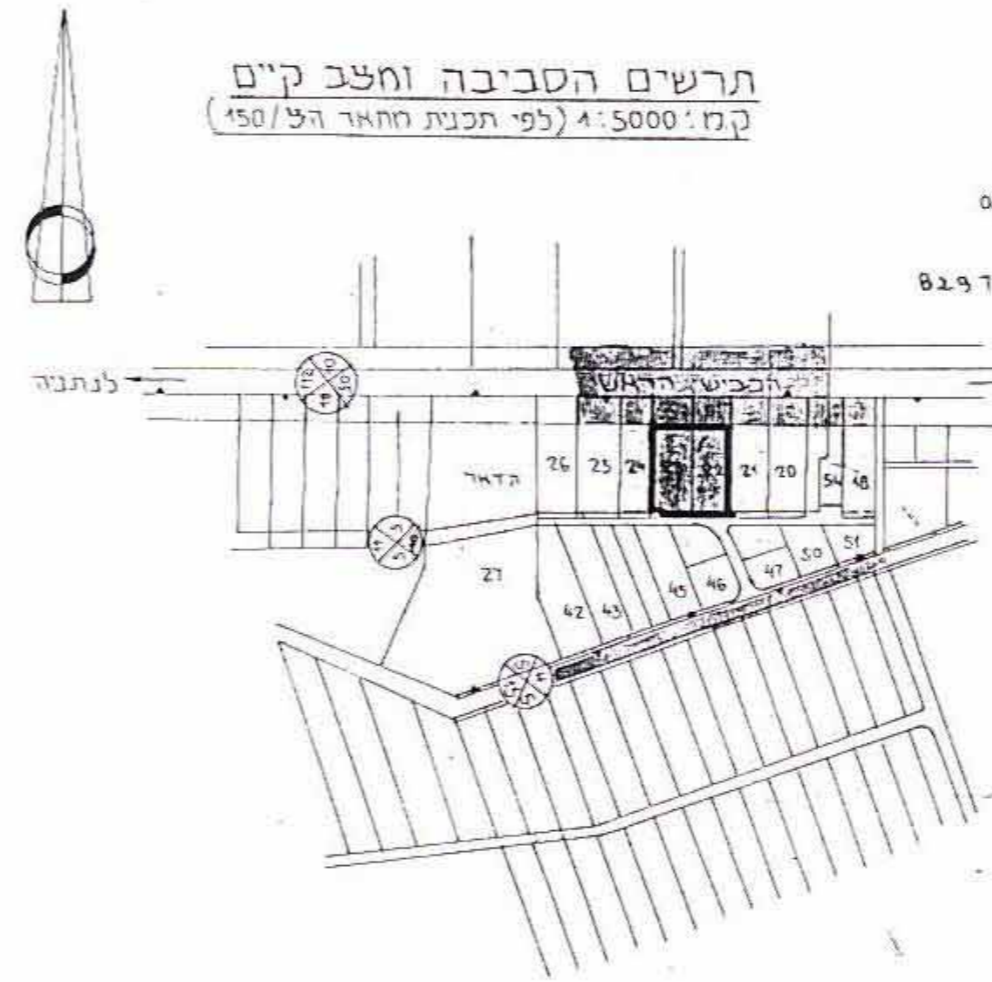

המגיש : מועצה מקומית כפר יונה
 המבצע : מועצה מקומית כפר יונה
 המתכנן : בן ציון לזר, מהנדס, גאודט ומודד
 מוסמך : רח' ששת הימים 99, נתניה, טל: 053-28151
 בעל הקרקע : בעל חלקה 22 : עכוס גרוס, 3047000
 בעל חלקה 23 : ישעיהו דיזנגר, ת.י. 829700
 השטח : 3.990 ד.
 ק.מ. : 1:500
 תאריך : 15-5-1984

משרד הפנים מחוז המרכז לטוב
 חוק התכנון והבניה תשכ"ח-1965
 אישור התכנית מס. ה/5/88
 הועדה המחוזית לתכנון ולבניה החליטה
 ביום 7-12-88 להסיר את התכנית
 עדין התכנית 24.4.88

חוק התכנון והבניה תשכ"ח - 1965
 הועדה המחוזית לתכנון ולבניה החליטה
 בתוקף החלטתה מס' 18/12/88
 תאריך: 24.4.88
 עדין התכנית