

# מחוז המרכז - מרחב תכנון עמק חפר

תכנית מפורטת מס. עח 13/15

שנוי לת. מ. מס. עח 15

ק"מ 2500

המקום: בית צחק

גוש 8282, 8283

בעל הקרקע: דקרון הקיימת לישראל


מגיש התכנית: בית צחק, אל להתישבוא חקלאית

המתכנן: מועצה איזורית עמק חפר, המחלקה הטכנית

שטח התכנית: 18.7 ד' בקירוב

מטרת התכנית: הסרצ'צ'יה ושנוי יעוד

(הקצאת שטח למגורים בחלקה חקלאית למחצה)

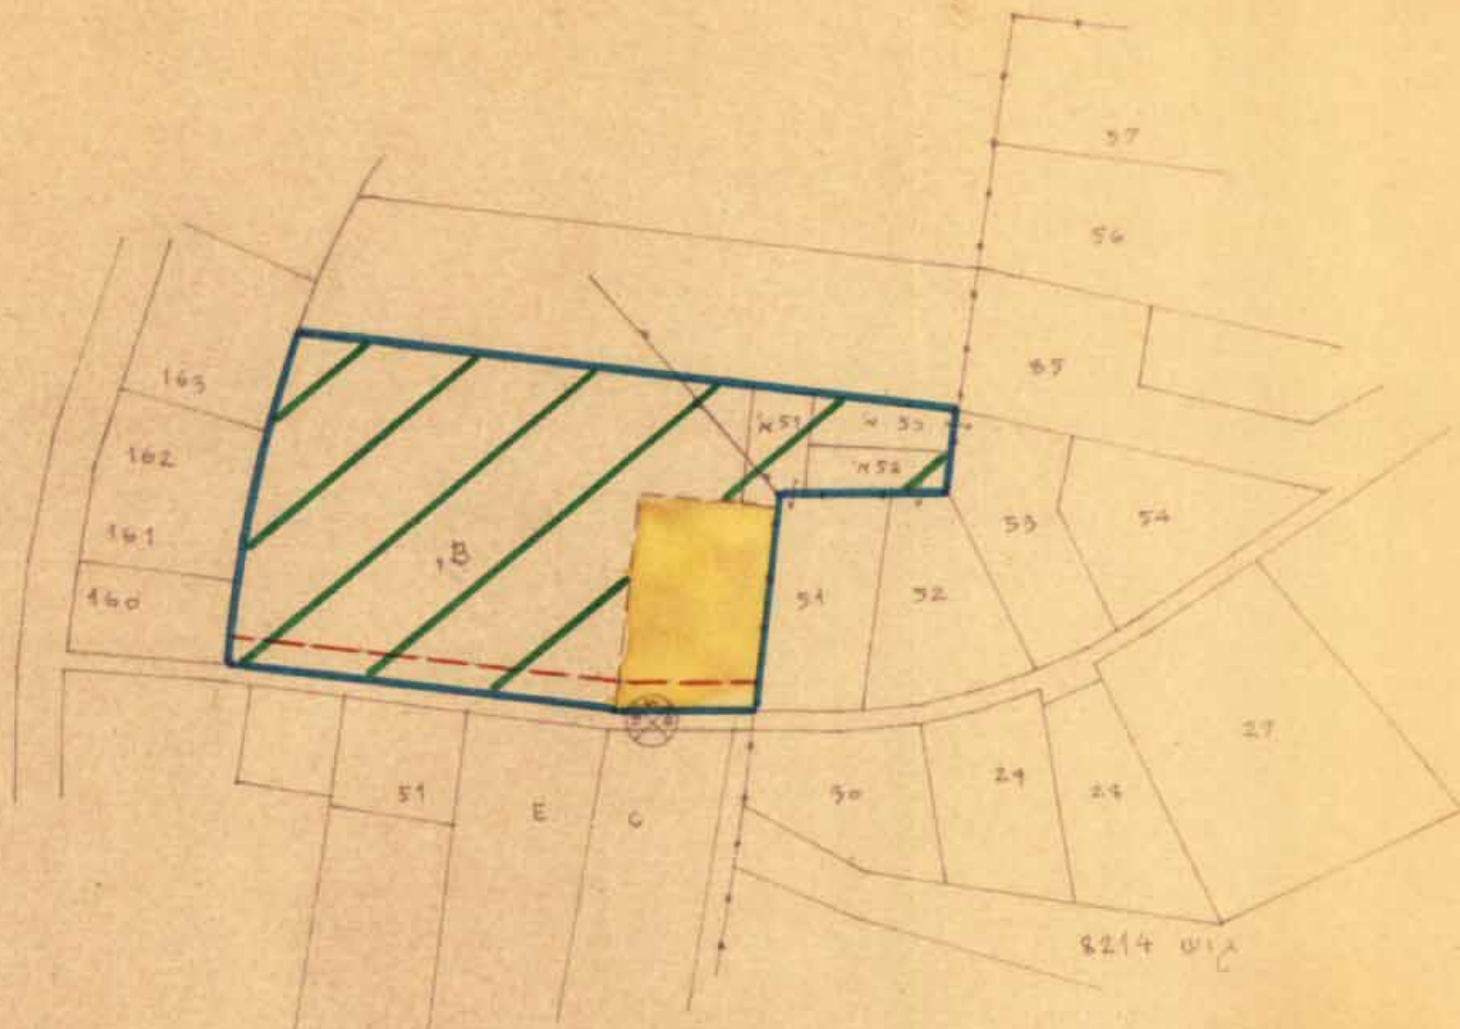

|          |             |
|----------|-------------|
| שטח ב-ד' | מאזור       |
| 18.700   | חקלאי למחצה |



מקרא  
 אזור חקלאי למחצה  
 גבול התכנית

בעל הקרקע: דקרון הקיימת לישראל  
 המתכנן: מועצה איזורית עמק חפר

המועצה האזורית עמק חפר  
 המחלקה הטכנית

הועדה המקומית לתכנון ולבניה  
 עמק חפר

חתימות

הועדה המקומית לתכנון ולבניה - 1965  
 תוכנית בקרקעות לתכנון ולבניה עמק חפר  
 מס' התכנית: 13/15/15  
 תאריך: 21.3.67  
 מוסד: 6 (105)  
 החלטת: ראש המועצה וסגן הועדה הבחירה  
 לאשר את התכנית  
 מוכר: [Signature]  
 יו"ם ראש: [Signature]

סדרת תכנית  
 תוכנית התכנון והבניה השנתית-1965  
 מס' התכנית: 13/15/15  
 מס' התכנית: 23  
 תאריך: 11/10/67  
 מחלקת: מחלקת לתת והקף  
 לחברת: מחלקת לתת  
 יושב ראש: [Signature]