

29.10.80

4004557

1980 2-2

מרחב תכנון מקומי עמק חפר
תשריט מצורף לתכנית מסורתית מס. ע.ה. 1/60
המחוז שמו לתכנית מסורתית ע.ה.

קבץ המעביל

מחוז	המרכז
נסח	חשרון
בעל היזום	מנהל מוקדני ישראל
המחוז	קבץ המעביל
נושאים	המחלקה הטכנית של קבוצת המעביל
החלטות	7967
	7970
	104.101.73-84.10-84.3
	82-81.70
	1000
	85.87.85.8.4.1
	82-81.70



שטח התכנית: 375 דונם
קנה מידה: 1:2,500

מקרא

- גבול תכנית
- גבול קודם
- אזור מגורים וחברה
- אזור תעשייה
- אזור בניי משק הקולאים
- שטח שפורט
- מס הדרך
- קו בנין
- רוחב הדרך
- דרכים וחניות
- דרך לביטול
- קו מתח גבוה
- קו ביוב ראשי
- לוח שטחים

היעוד	השטח בד	השטח ב%
מגורים וחברה	237	63.2
תעשייה	9	2.4
בניי משק	93	24.8
שפורט	12	3.2
דרכים וחניות	24	6.4
סה"כ	375	100.0

משרד המגורים
תוכנית החכנון והבניה חש"ה - 1965
מחוז: 5374
מרחב תכנון מקומי: 167
תכנית: 1/60/מ
הקדשה התחזית בישיבתה: 10/4
מיום: 13.3.80
החליטה לוח תיקון
לתכנית המצורף לעיל.
סגן מנהל מל"ל לתכנון: יושב ראש הוועדה

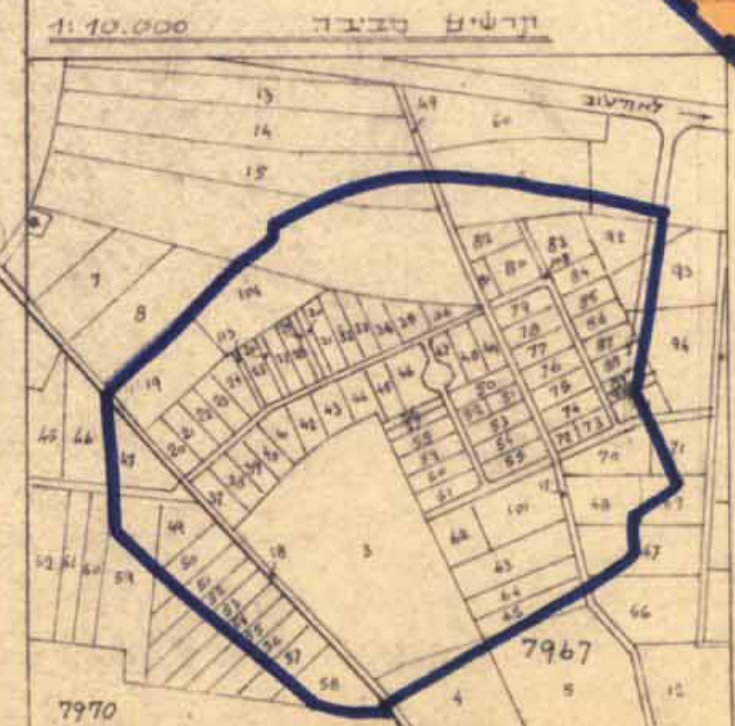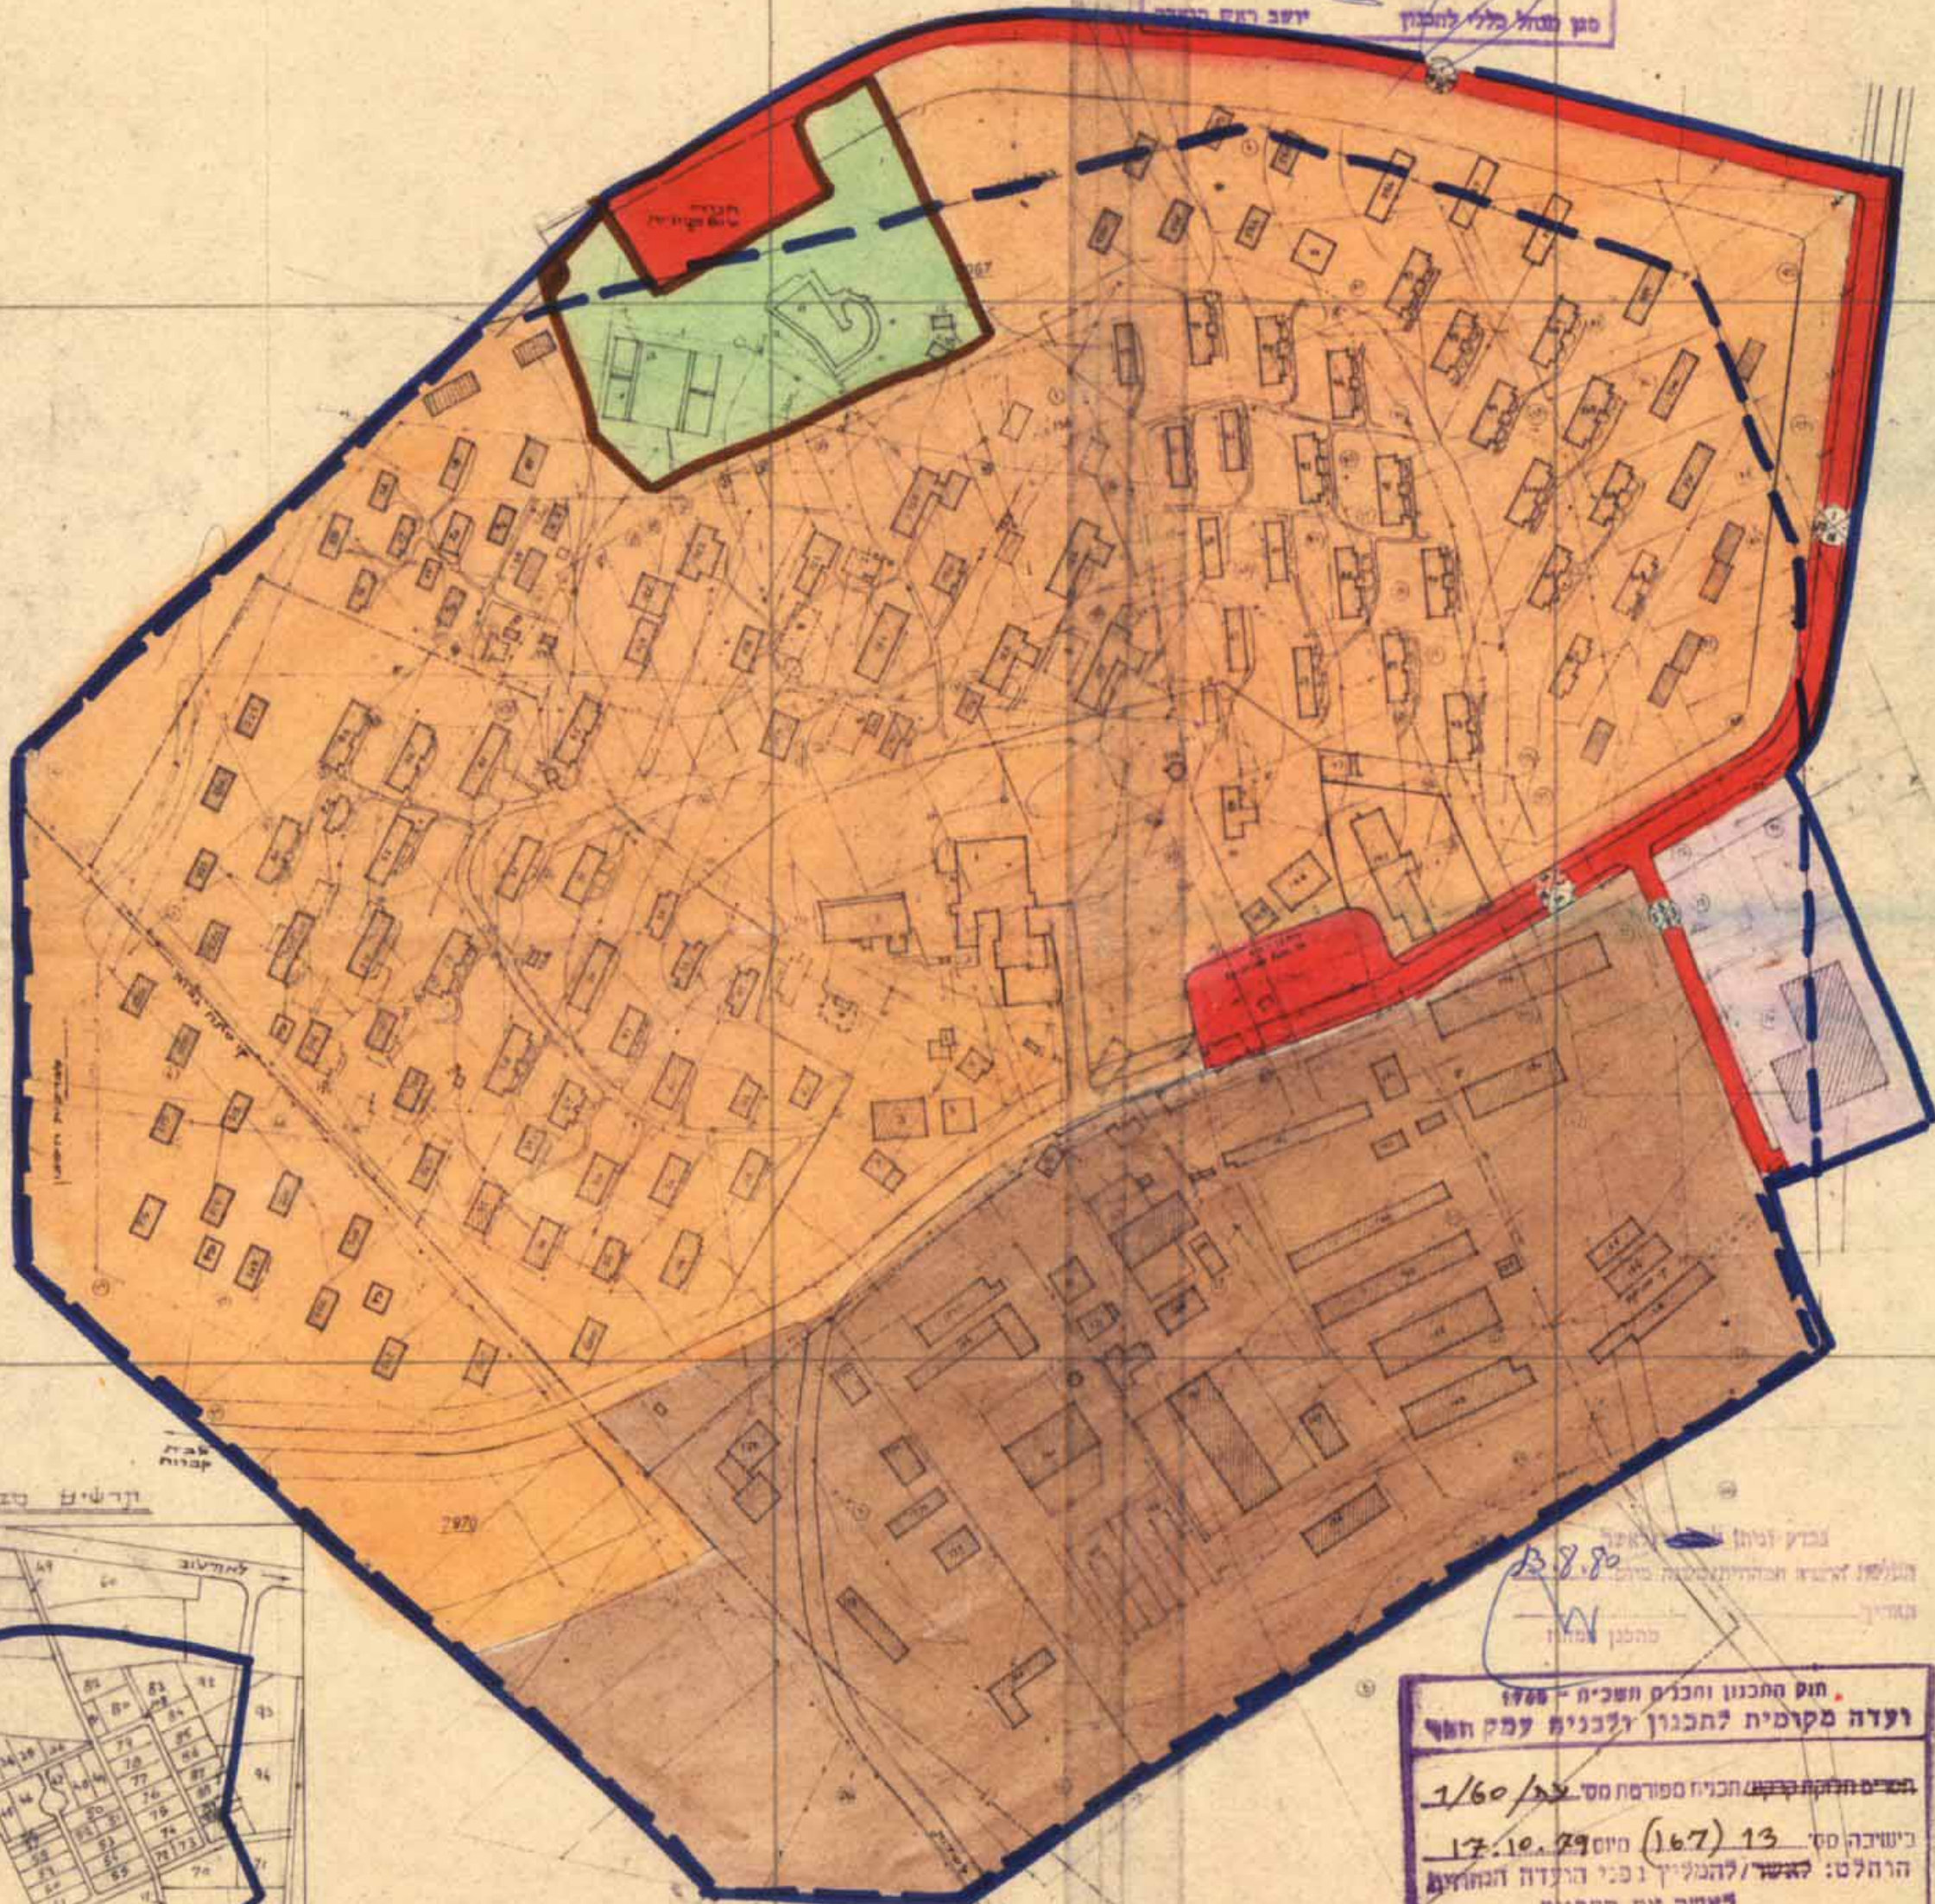

תוכנית החכנון והבניה חש"ה - 1965
ועדה מקומית לתכנון ולבניה עמק חפר
מס. ת.ת. 1/60/מ
בישיבתה מס. 13 (167) מיום 17.10.79
הרוחלט: לאשר ולהמליץ בפני הוועדה המחוזית
לאשר את התכנית
מוכר: [Signature]
יושב ראש: [Signature]

התמת היוזם קיבוץ אלפיני

התמת בעל היזום:

התמת המתכנן
מנהל קליין יעקב
רישוי מס' 03672
ת.ת. 4242562
המחלקה הטכנית של קבוצת המעביל
תל אביב, רח' המן גורדון 22 ר.י. 4000 טלפון 252241