

מרחב תכנון של הועדה המקומית לבנין ערים
 עמק חפר - בית יצחק
 תכנית בנין ערים מפורטת לשטח חקלאי עח/79


"פרי חפר"
 קנה עידה 1:2500

מחוז - המרכז
 נפת - השרון
 מועצה עזרית - עמק חפר
 גוש פ"ס 7898
 חלקות פ"ס 14 - 19
 שטח התכנית 270,605 ד'


בעל הקרקע: סינהל סקרני ישראל - ג"מ
 היוזם והמבצע: הג' פרי חפר ב"ע נפר הרצה
 סחבר התכנית: א.אקשילן חדרה, ר"ה הוטשילד.

לוח שטחים - סקורב

13	250	21	14.000	12	11.850
13	300	23	9.850	13	11.900
9	150	24	9.000	14	11.850
8	720	25	4.220	15A	8.000
1	600	26	4.220	15B	7.850
0	950	27	9.500	16	6.550
0	400	28	7.300	17	7.750
12	300	29	9.800	18	8.300
24	650	30	9.700	19	8.265
270.605	78	31	9.980	20	14.600

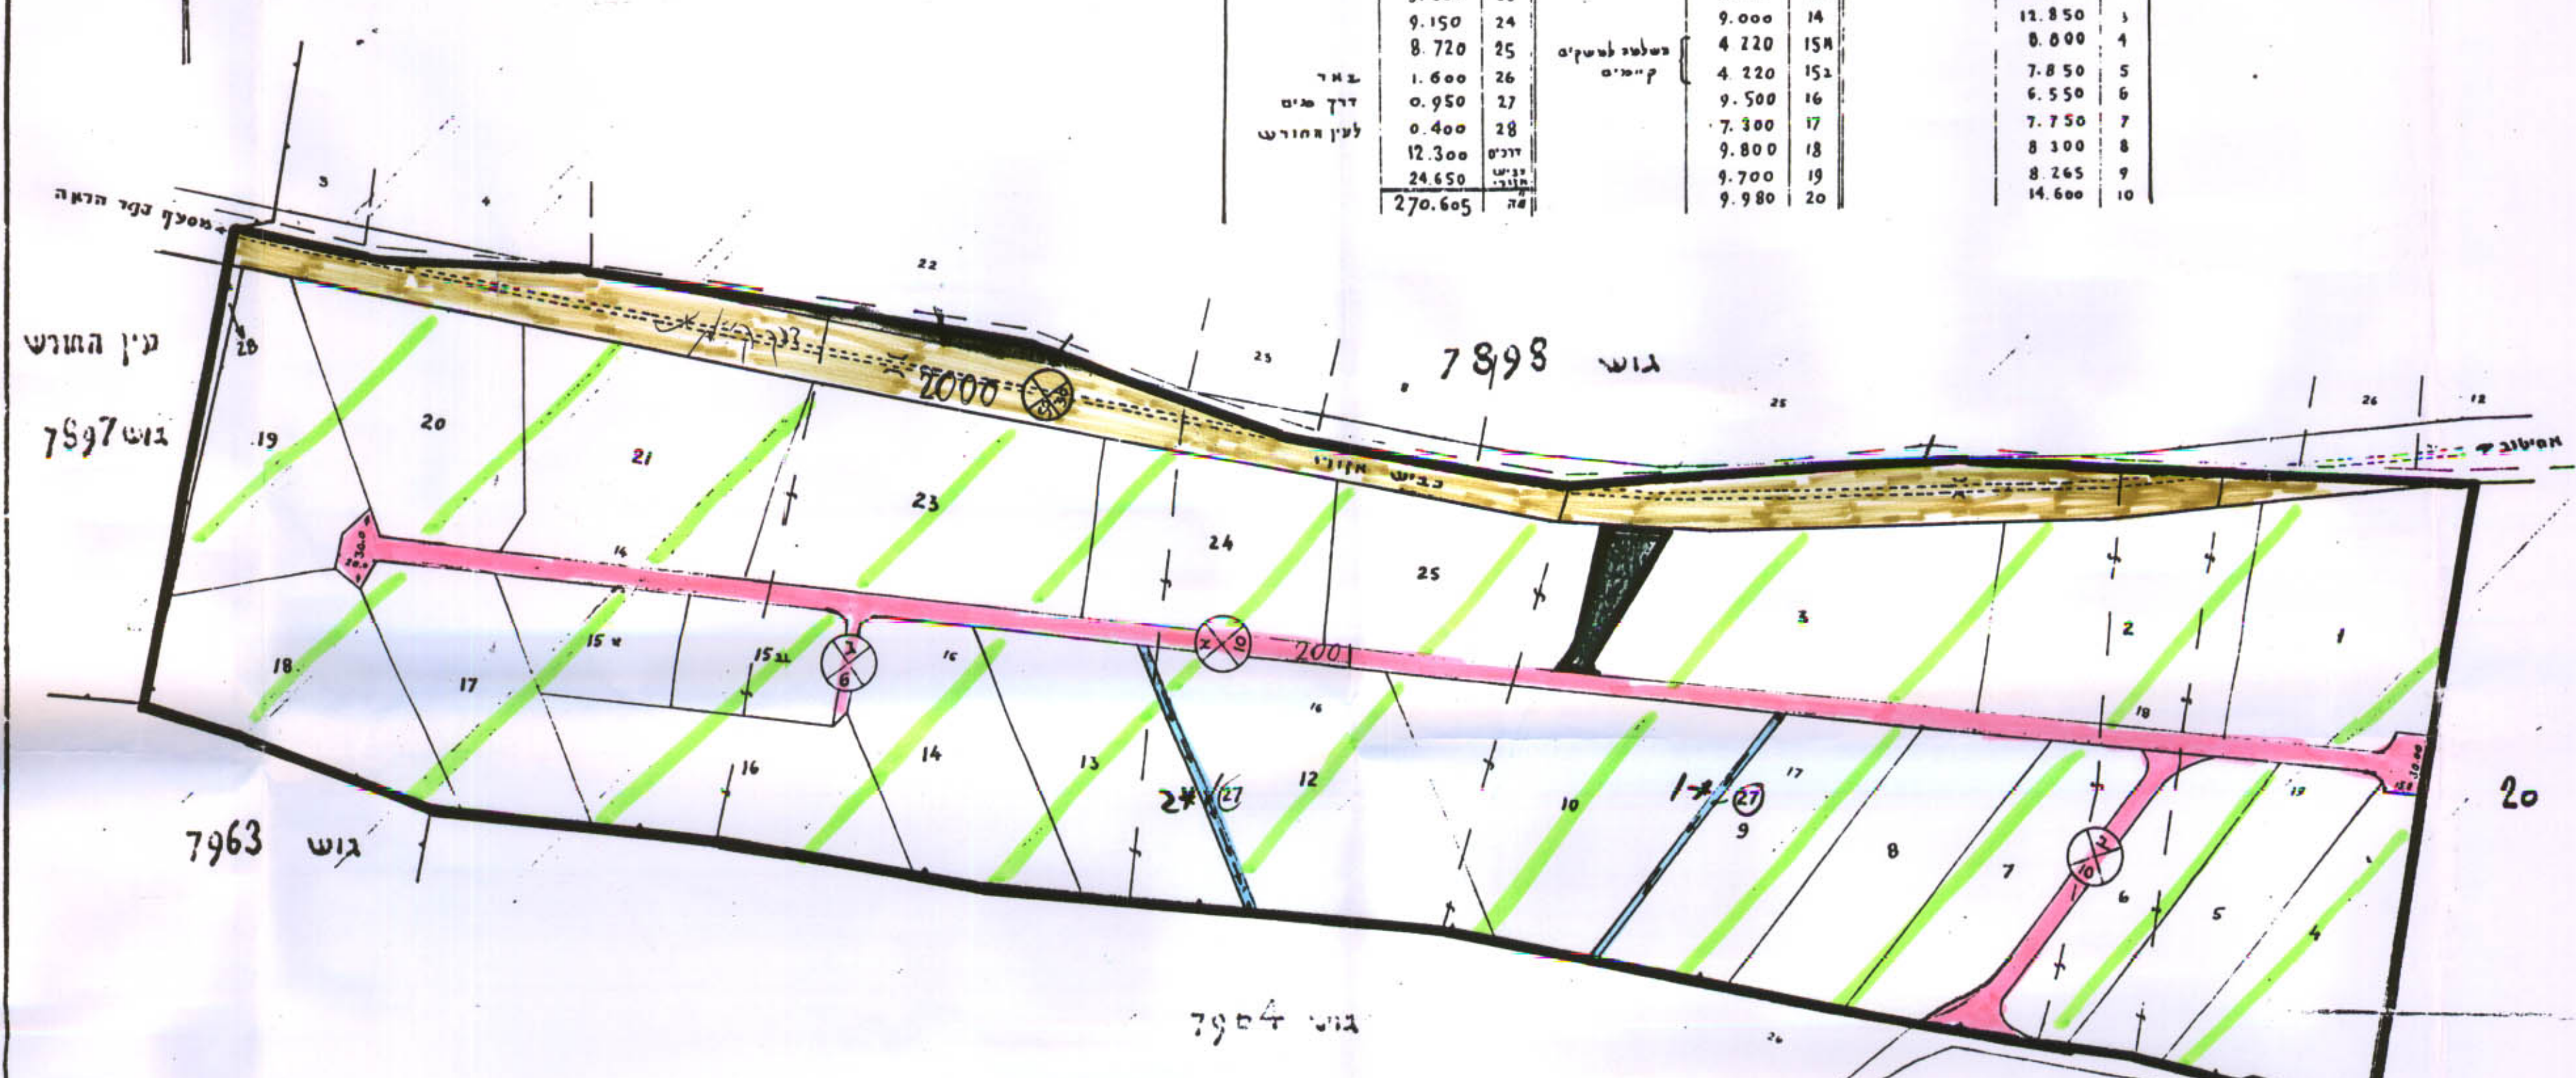

- סקורב:
- גבול תכנית בנין ערים
 - גידר חקלאי
 - שטח בניין משק
 - זרן קיימת
 - דרך מבוטלת
 - דרך חדשה
 - מפעל הדרך
 - ק"י בכין
 - רוחב הדרך
 - גבולות חלקה מבוטלים
 - גבולות חלקה חדשים
 - דרך מים

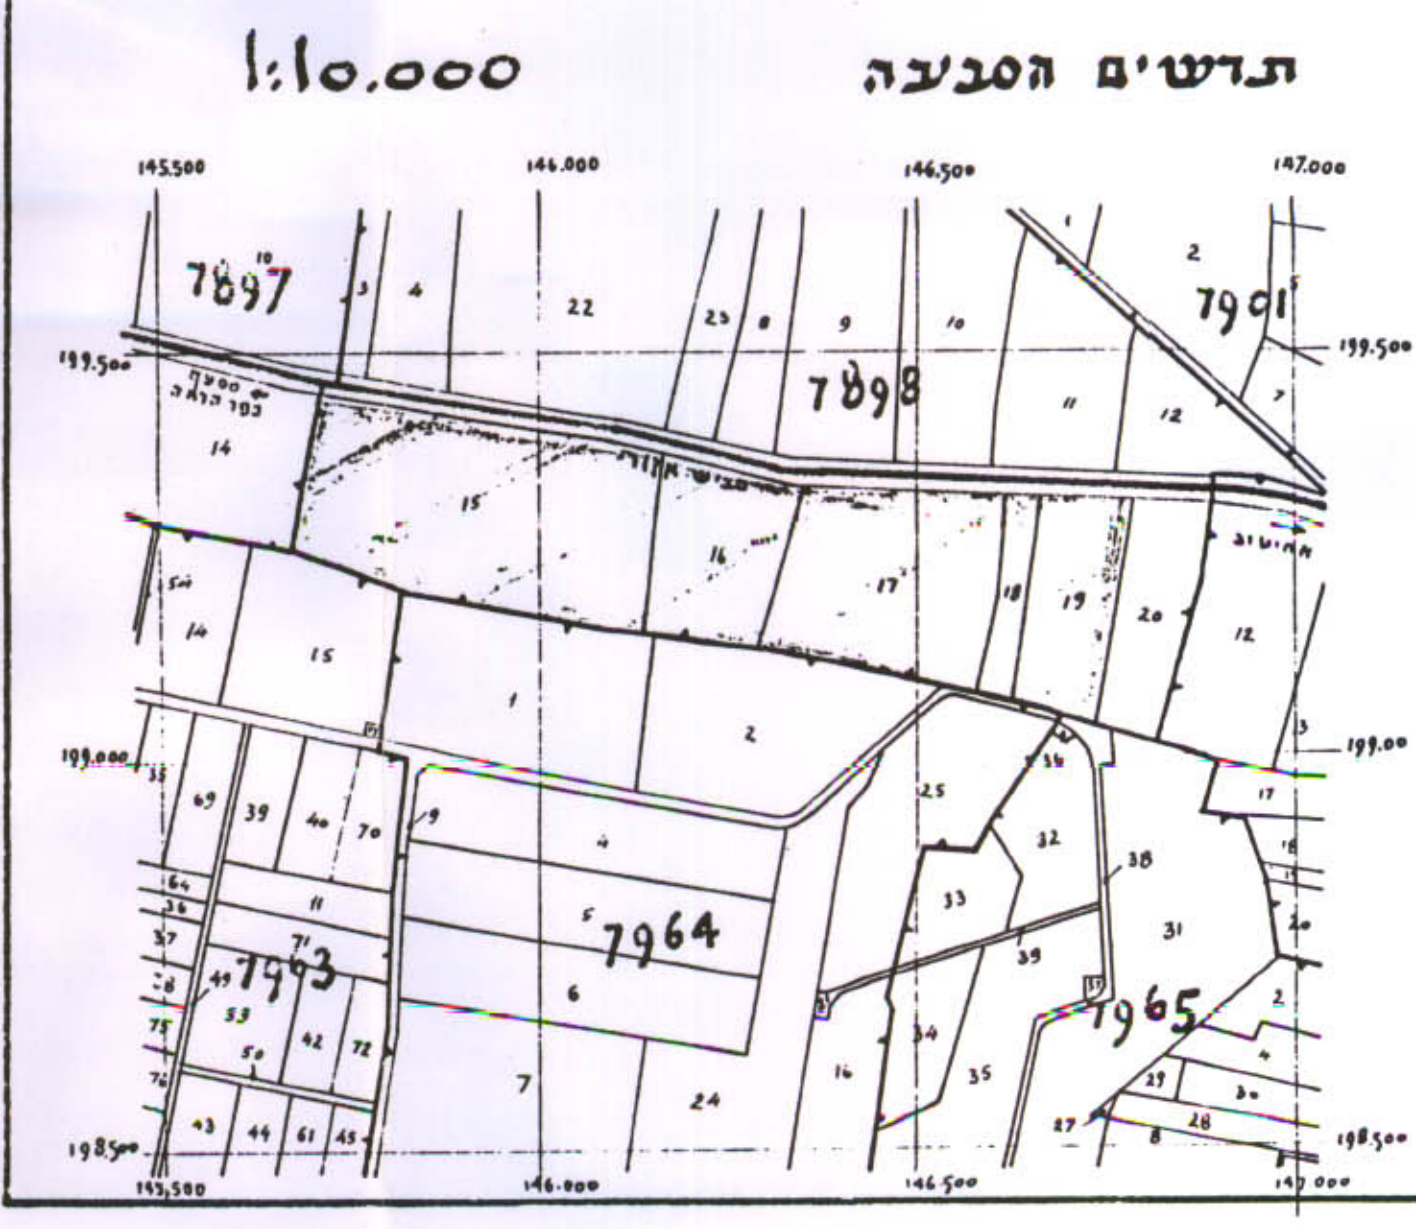

פקודת בנין ערים 1936
 הועדה המקומית לבניה ולתכנון עיר עמק חפר
 סחבר הסכר
 נדחה התוכנית
 חקיקת אזורית
 הועדה המחוזית בבית דין
 פ"ס 8.7.64
 התליטה לתת תוקף
 לתכנית ולתכנון

פקודת בנין ערים 1936
 הועדה המקומית לבניה ולתכנון עיר עמק חפר
 תכנית בנין עיר לתכנון-הקרקע/הבורות ח"א/79/78
 בישובה ח"א/83 ת"מ 6.12.63 החלה
 להעביר תכנית זו לוועדה המחוזית לבניה
 ולתכנון ערים. אחוז הארבע בהחלטה להמקד/להרשות אתן תכר לה.

א.אקשילן
 עשור טכני למדיבו והנדסה חקלאית
 חדרה
 טל 2113
 חדרה סרץ 1963