


מרחב תכנון מקומי "צמודה"
תכנית מסודרת 6/598/מ
לתכנית מתאר צמ/598 ג - גן - יבנה.

- במה : דחובות
מקום : גן - יבנה
גוש : 564 (חלק)
שטח התכנית : 40.980 ד'
שטח המוסד הקיים : 18.664 ד'
שטחים להפקעה : 9.140 ד'
שטח מסלולי
שטח לבנין ציבורי
שטח להפקעה
שטח ציבורי פתוח
שטח מסלולי

מס. חלקה	שטח החלקה	השטח להפקעה
33	1.299	540 מ ²
34	1.406	540
35	1.372	540
36	1.391	540
37	1.417	540
38	1.582	550
41	1.299	330
42	1.493	560
43	1.478	690
44	1.538	690
45	1.502	690
46	1.499	690
47	1.505	690
48	1.672	750
49	1.863	800

סה"כ שטח : 22,316 מ² להפקעה
הוקדש : 9,140 מ²
המחלקה : 30
המועצה : 30
המבצע : 30
בעל הקרקע : המועצה המקומית גן יבנה

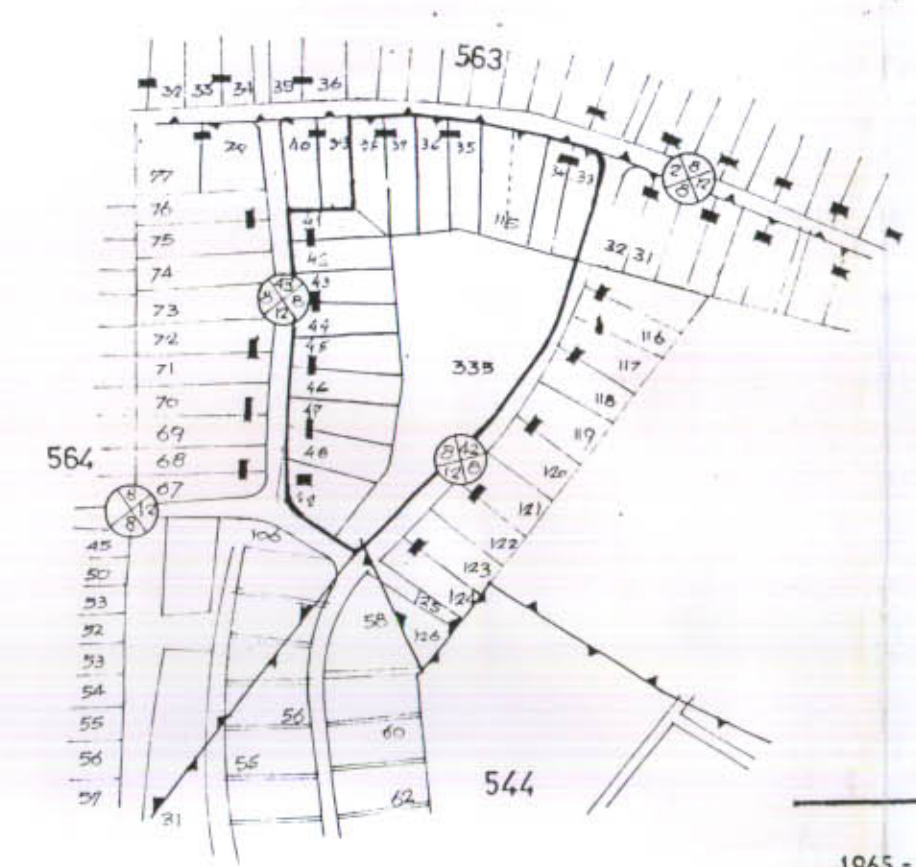

תרשים הסביבה קב 1:5000


משרד הפנים
חוק התכנון והבניה חש"ב-1965
מחוז המדכס
מרחב תכנון מקומי
תכנית מסודרת
הועדה המחוזית בישיבתה ה-29
מיום 25.7.73
לחכמת התכנון לעיל.
סגן מנהל כלל לתכנון
יושב ראש הועדה

הוקדש : 9,140 מ²
המחלקה : 30
המועצה : 30
המבצע : 30
בעל הקרקע : המועצה המקומית גן יבנה



תרשים הסביבה קב 1:1250

מסב קיים

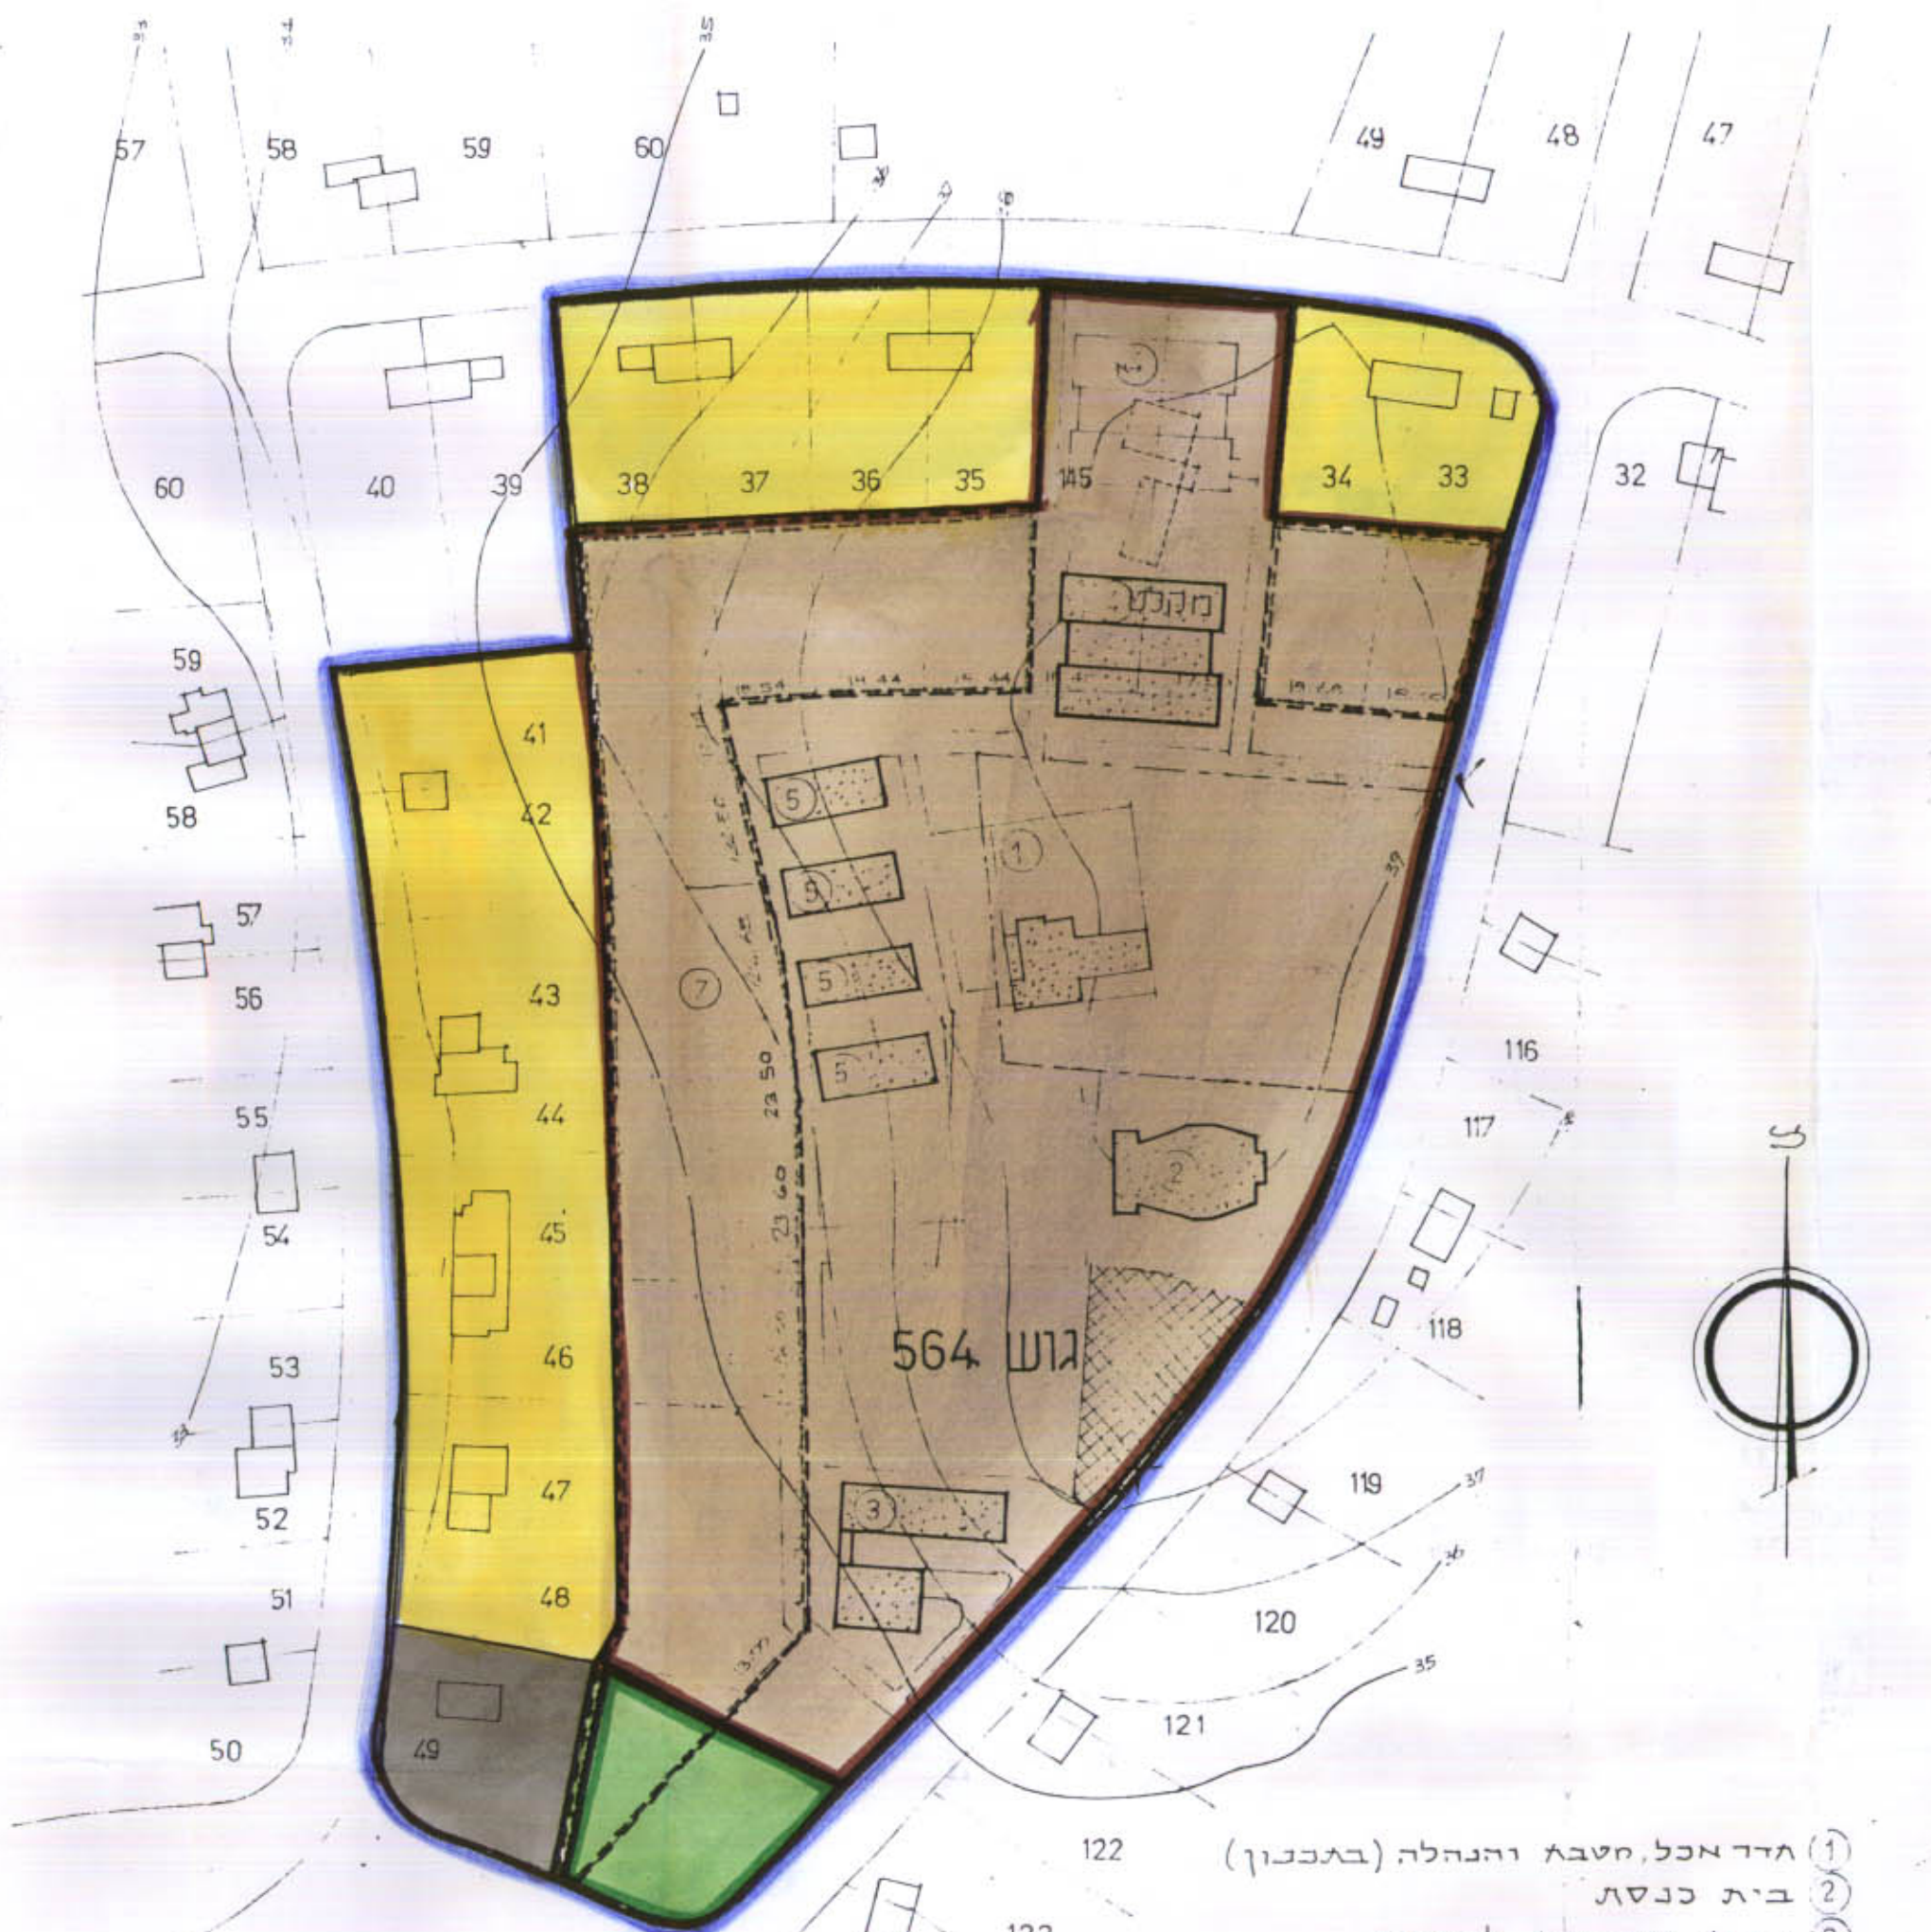

תרשים הסביבה קב 1:1250

מסב מוצע

- 1) גדר אכל, מסב והנהלה (בתכנון)
- 2) בית כנסת
- 3) כותל וסדנאות לנגרות
- 4) פנימיה ומועדון (בתכנון)
- 5) בתי מלאכה ומחסנים
- 6) סדנא לחסרית
- 7) כנסייה