

שנוי מתאר מס' הצ/5-2/1

איחוד וחלוקה מחדש בהסכמת הבעלים

שינוי לתכנון מפורטות הצ/1/5, הצ/9/5

ותכנית ועדת התאום הצ/3/19/3

מחוז המרכז

נפה השרון

מועצה מקומית תל-מונד

גוש 7800

חלקות: 91, 93, 267, 99

וחלק מחלקות 178, 181, 135, 94, 179

שטח התכנית כ- 725 דונם

היוזם: מועצה מקומית תל-מונד

בעל הקרקע: מנהל מקרקעי ישראל

המתכנן: ד"ר גולדנברג-אדריכל

קנה מידה: 1:1250

חתימות

מסודר הפנים
חוק התכנון והבניה תשכ"ח-1968
(מ"א)

חוק התכנון והבניה תשנ"ה - 1955
חוקת התכנון והבניה תשנ"ה - 1955
חוקת המועצה המקומית תשנ"ה - 1955
חוקת המועצה המקומית תשנ"ה - 1955

מס' תכנון: 2186
מס' תכנון: 2186
מס' תכנון: 2186



תאריך: 19/3/82
שם: 96782
שם: 96782

חוקת המועצה המקומית תשנ"ה - 1955
חוקת המועצה המקומית תשנ"ה - 1955
חוקת המועצה המקומית תשנ"ה - 1955

מחשב תכנון

טבלת שטחים

האזנה	מצב קיים		מצב חדש	
	שטח במ"ר	שטח באחוזים	שטח במ"ר	שטח באחוזים
שבילים	-	-	170	234%
מבני ציבור	2810	38.76%	2,687	37.06%
דרכים	1205	16.62%	1,143	15.77%
מגורים	3,235	44.62%	3,250	44.83%
סה"כ	7,250	100%	7,250	100%

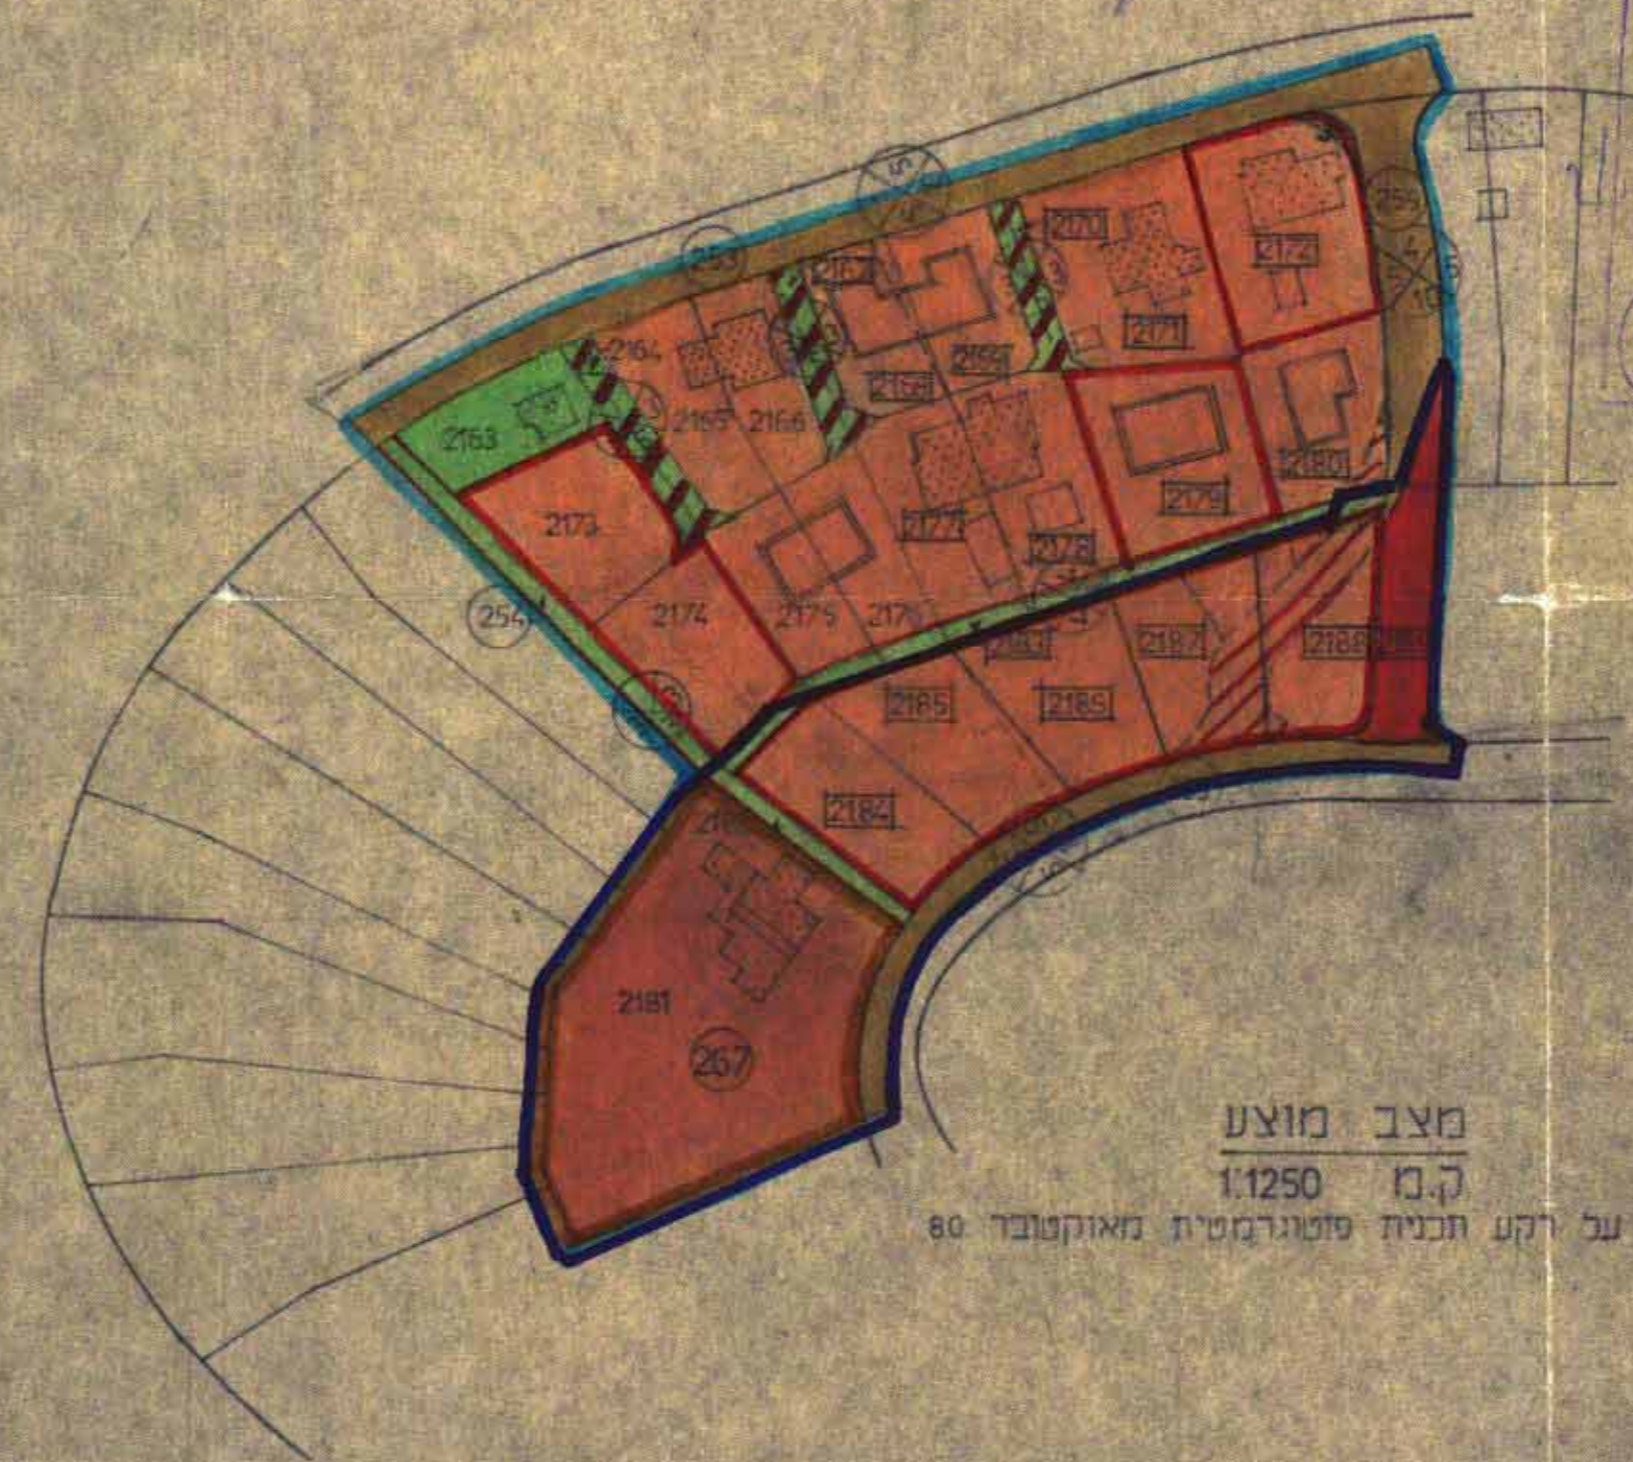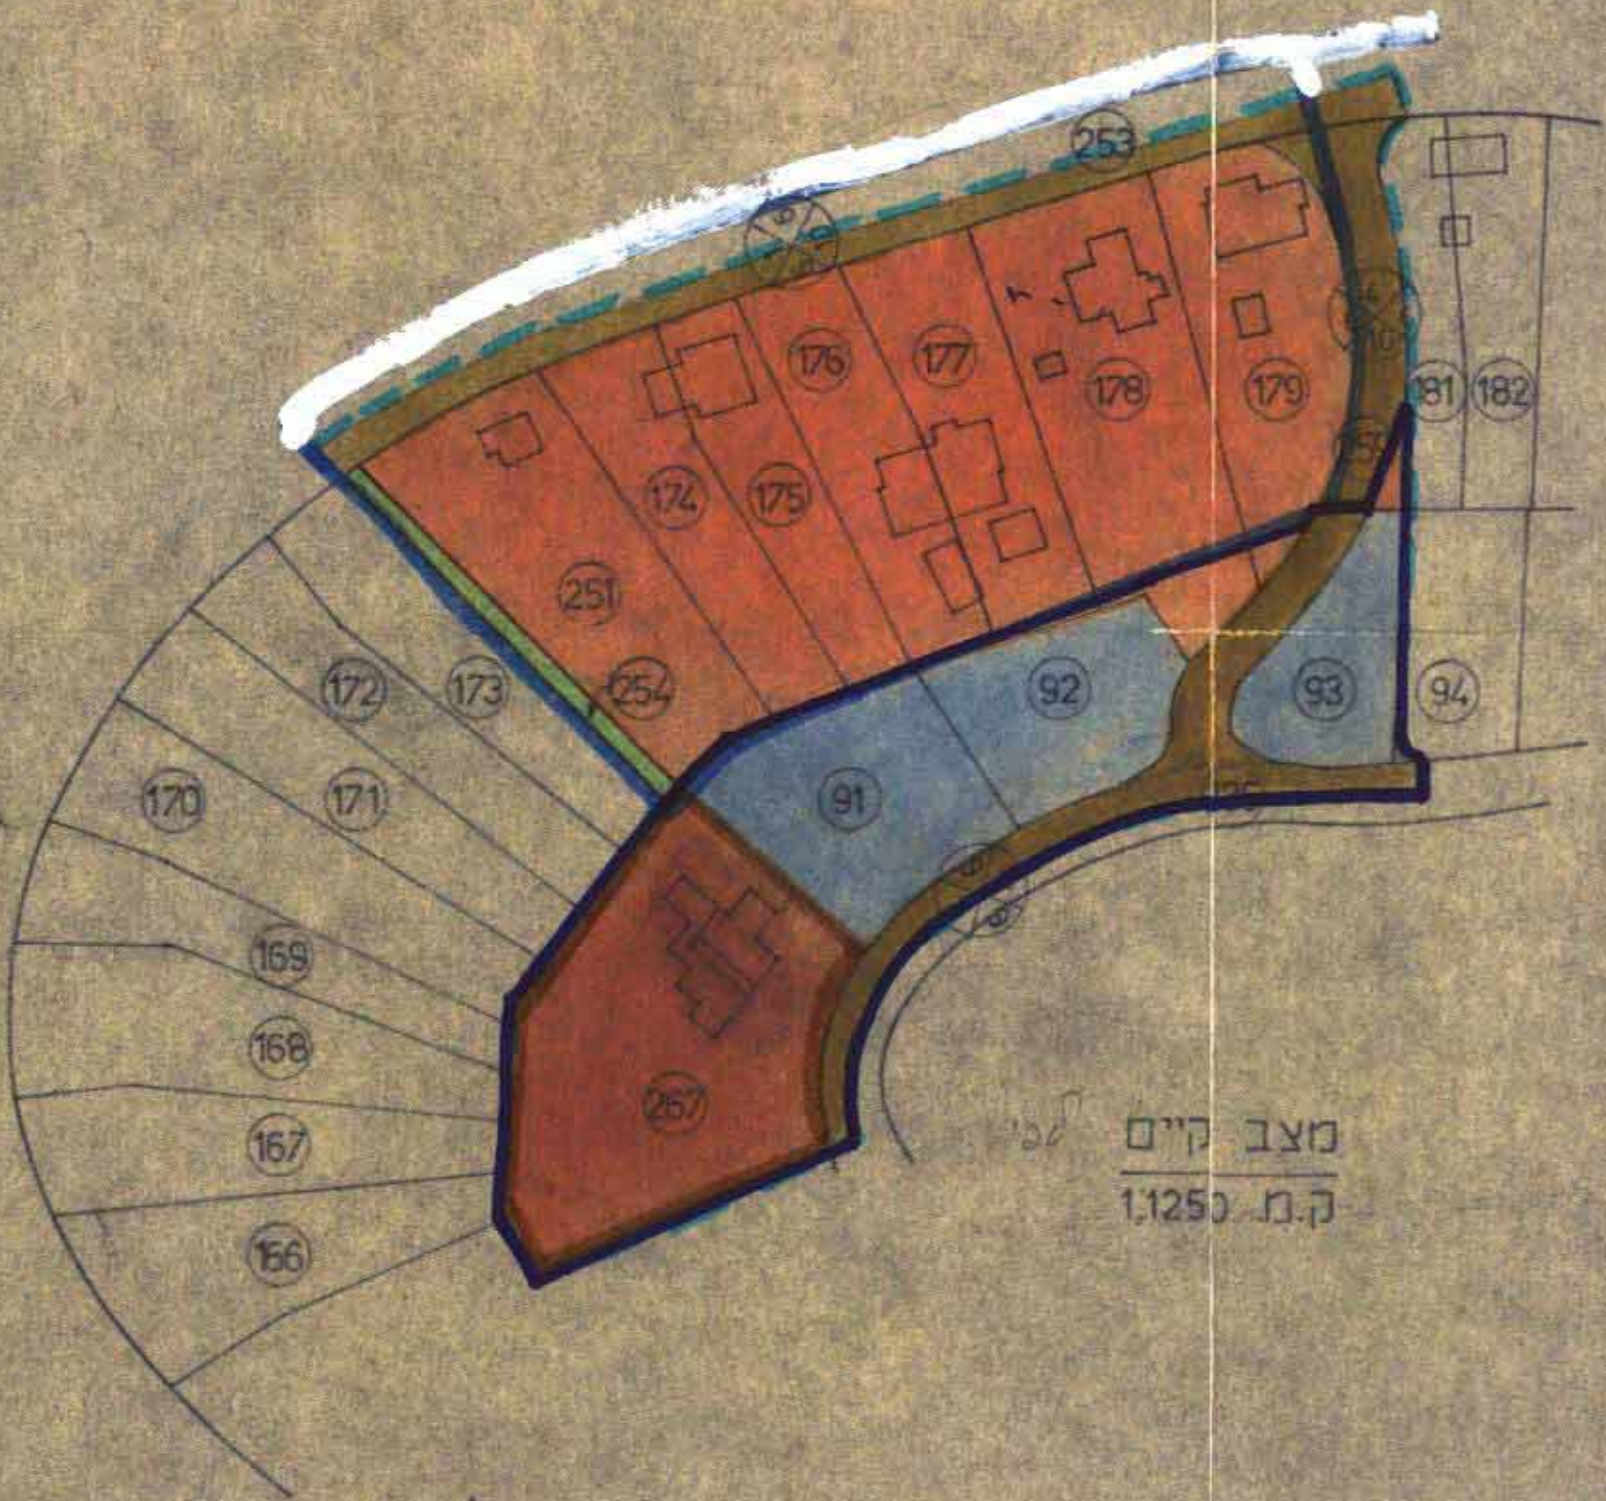

- | | | |
|-------------------------------|-----------------|----------------------|
| 91 מספר חלקה קיימת | שטח ציבורי פתוח | מקרא |
| 2176 מספר מגרש חדש | שביל להולכי רגל | גבול תכנית מופקדת |
| גבול חלקה קיימת-לביטול | דרך הולנדית | אזור מגורים א' |
| מבנה ראשי קיים | דרך מאושרת | אזור מגורים א' מיוחד |
| מבנה עזר קיים | דרך חדשה | אזור מגורים ב' |
| בינוי מוצע | דרך מבוטלת | אזור למבני ציבור |
| מגרש באזור האיחוד וחלוקה מחדש | | גבול תכנית למחן חוקף |
| 2186 | | |

ד"ר גולדנברג
אדריכל ומתכנן ערים
שירותי אדריכלות ומתכנון
48 54 55 תל אביב
ינואר 1966
אפי' 1983