

מרחב תכנון מקומי עמק חפר תכנית מפורטת מס' משמ/1/8 (עת)

לצרכי הסדר רישום
שינוי לתכנית מפורטת מס' 8/8 (עת)
מחוז : המרכז
נפה : השרון
מועצה אזורית : עמק חפר
מושב : כפר חיים
בעל הקרקע : מדינת ישראל, קק"ל, רשות ופתח ע"י
מינהל מקרקעי ישראל
היוזם : מינהל מקרקעי ישראל

גושים בשלמות : 8314 (חלקה 3,2)
שטח התכנית : 5.315 דונם
קנה מדה : 1:500

תוכנית מס' 1/8/68 (עת) מועדה להקמת בלוקים
המיועדים : 3469 ביום 23.7.82 עמוד 2/203


מקרא

גבול התכנית
חבץ מאושרת
שטח מוניציפלי
גוש רשום
חלקה מוצעת
אזור חקלאי
מגורים בגחלת / חלקות א'
מגורים לבעלי מקצוע ומשקי עזר
מבני משק
תעשייה
שטח מבני צבור
צבירי פתוח
פרטי פתוח
ספורט
מתקני בייג
מזבלה / בור אשפה
בית עלמין
עתיקות
קו מים
נהר, נחל, אכזה, תעלה, ניקוז אזורית
מתקני מים
חברת חשמל
קו חשמל
דלק
תחנת דלק
שמורת טבע
מחצבה / אזור כריה
דרך מוצעת
דרך קיימת או מאושרת
דרך לביטול
מספר חדר
קו בנין מניפולי
רוחב הדרך
מסילת ברזל
תחנות וניפוש
זכות מעבר
חתימות ואשרורים


חוק התכנון והבנייה תשכ"ה - 1965
הועדה המחוזית המשותפת לתכנון ואזור
ירושלים, המרכז, חיפה והצפון
מרחב תכנון מקומי : עמק חפר
תוכנית מס' 1/8/68 (עת) מועדה להקמת בלוקים
מס' 1/8/68 (עת) מועדה להקמת בלוקים
בישיבתה מס' 1/8/68 (עת) מועדה להקמת בלוקים
החליטה להקצות את התכנית הנכונה ל...
מנ מנהל כלל תכנון יושב ראש הוועדה

תוכנית מס' : מועדה ליתח תקף בלוקים
המיועדים : 3469 ביום 23.7.82 עמוד 2/203


מצב מוצע

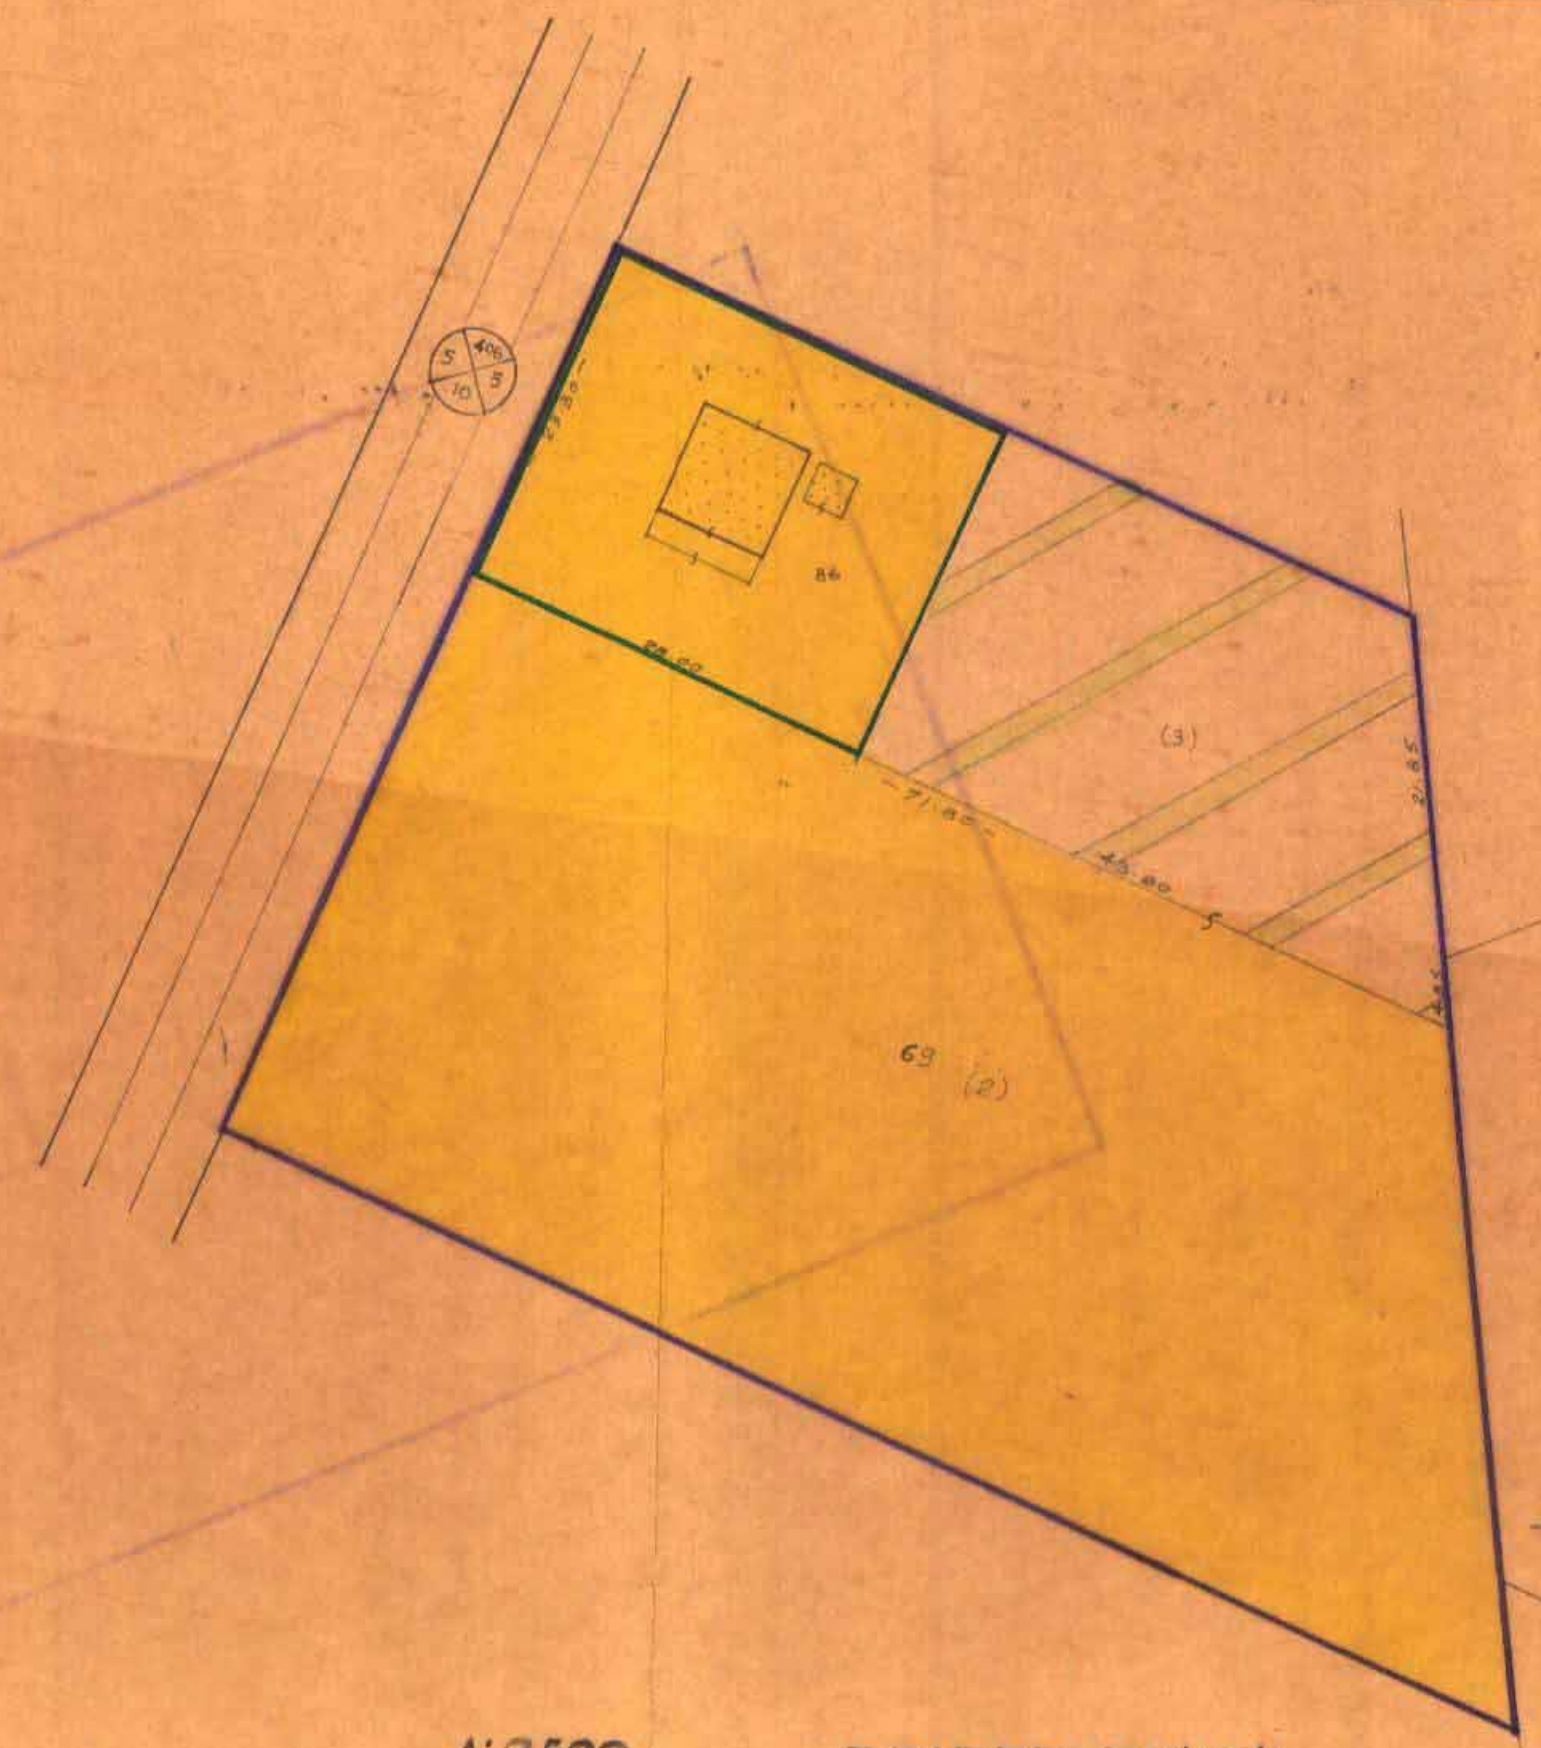

תרשים הסביבה 1:2500

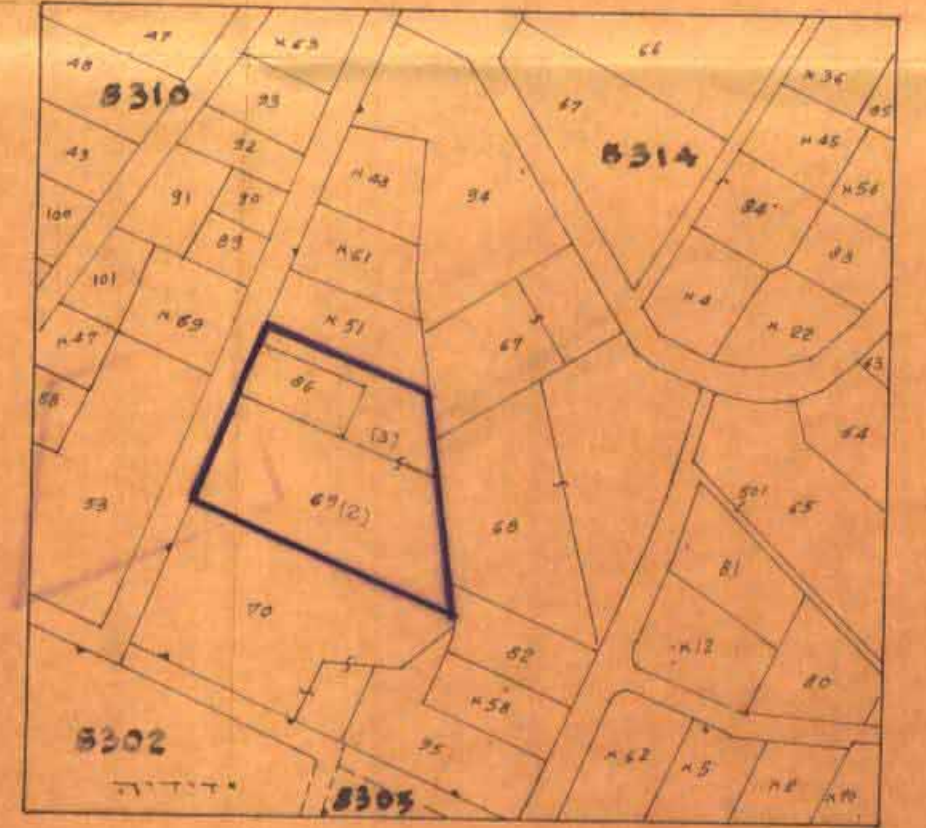

מצב קיים

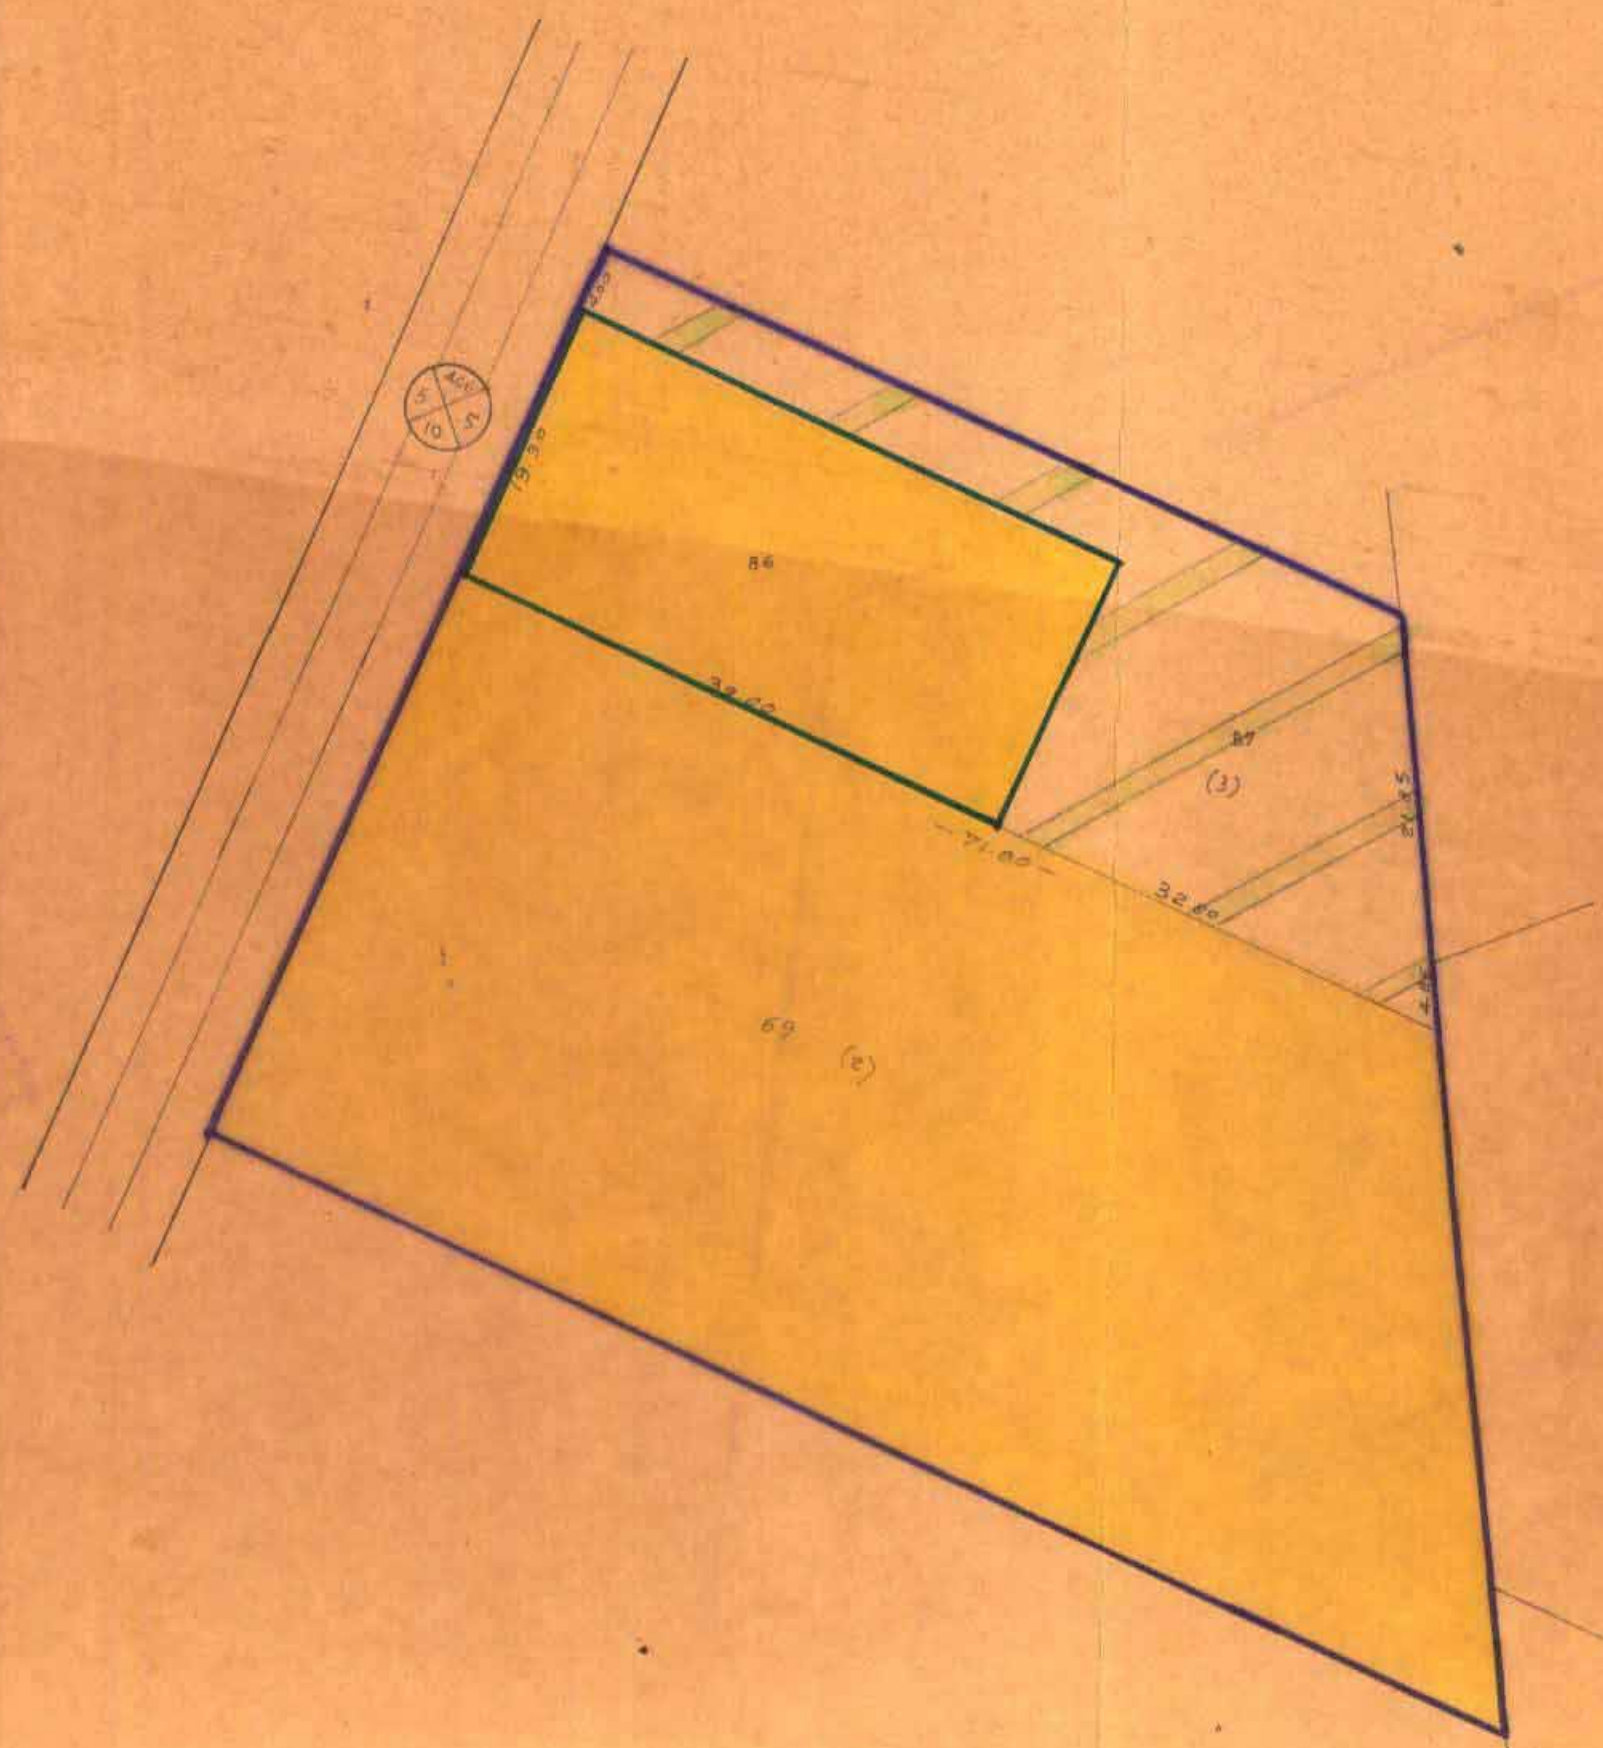

אתר לזריכת תשדוש
תאריך עריכת