


4004598

העדה הממשלתית לתכנון ובניה  
 שירותים / צפון השרון  
 יחידת רישום שטחים 5.20  
 30-08-1982  
 נתקבל

א.א.א.  
 אזור : הארבע  
 ארובת תכנון אקואי שדונ'ים  
 תכנית אפורסת אט' הצ/5-1/19  
 שינוי להצ/5/7  
 האבקש : צדאי-חן  
 האתכנון : איתן צפריר  
 בעל הקרקע : צדאי-חן  
 גוש : 7789 חלקה : 33

אצב אצב  
 ק.א. 1:250

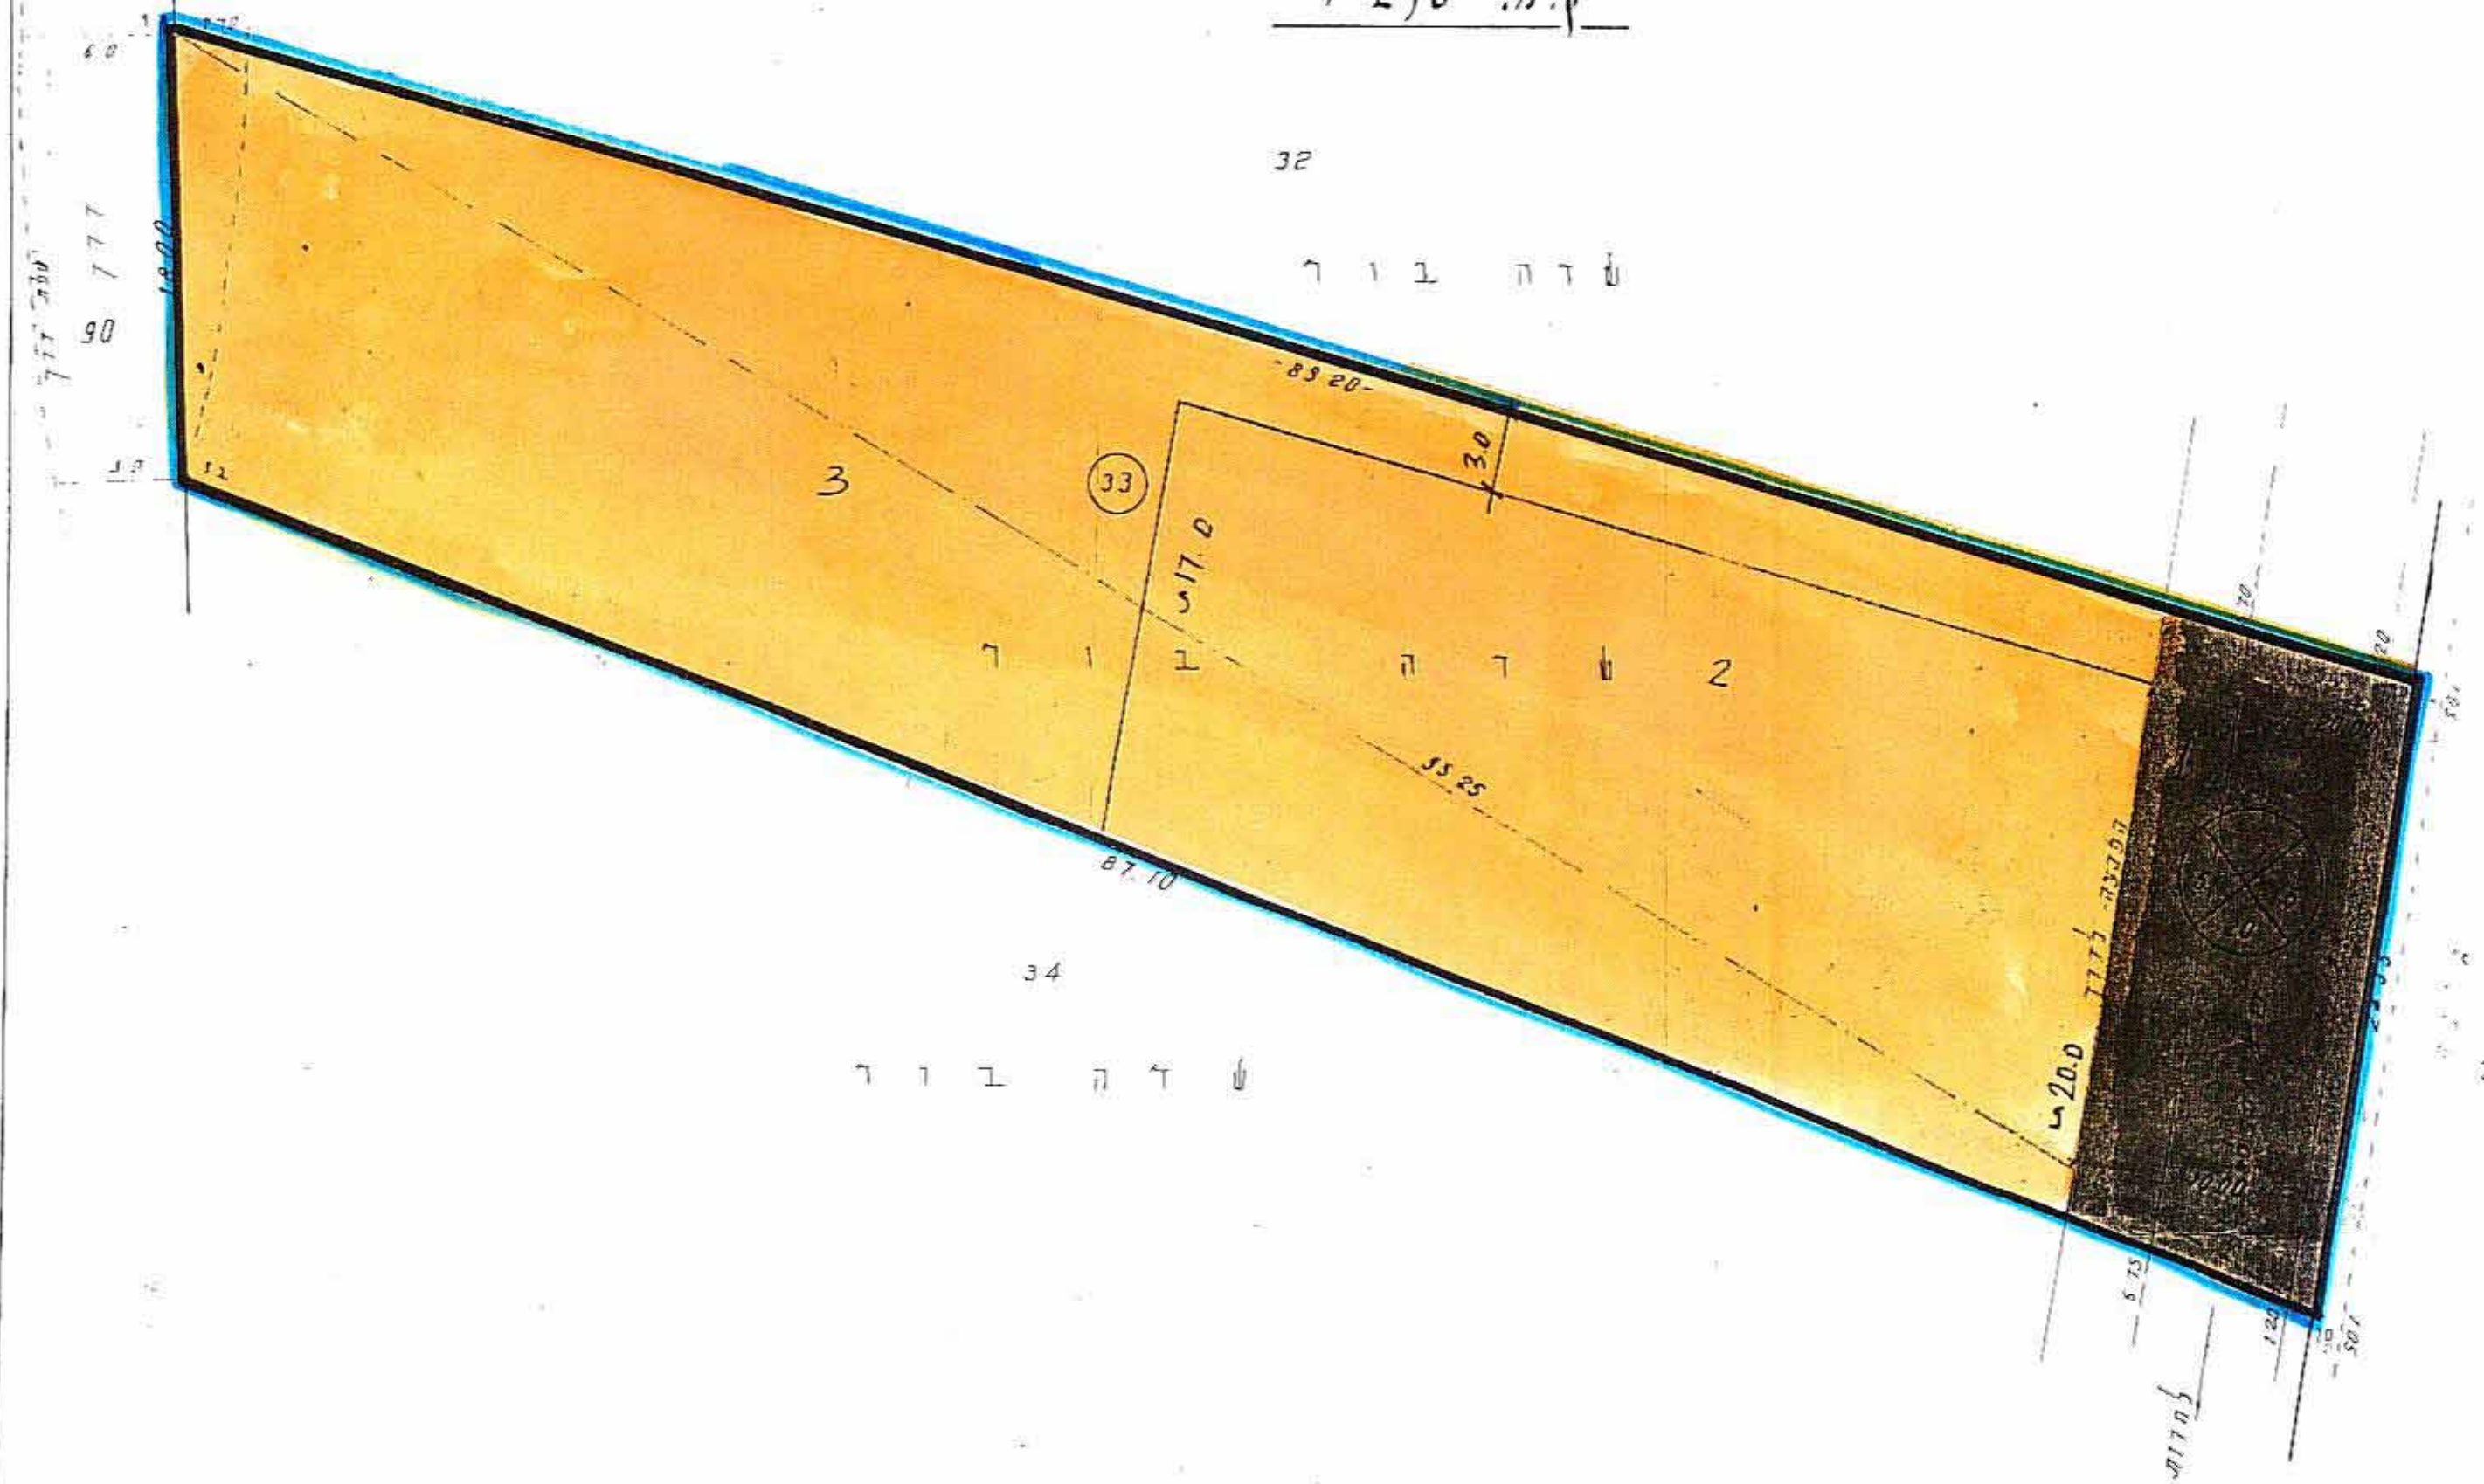


1.813 מ"ר  
 חוק התכנון והבניה תשכ"ח - 1965  
 חוקת המסורות לתכנון ולבניה שטחים/צפון השרון  
 תאריך תכנון / תאריך מס' 19/1-5/30  
 תאריך תיקון / תאריך מס' 30/4  
 תאריך תיקון / תאריך מס' 10.3.81  
 תאריך תיקון / תאריך מס' 12/8/81  
 תאריך תיקון / תאריך מס' 16.3.81

חוק התכנון והבניה תשכ"ח - 1965  
 חוקת המסורות לתכנון ולבניה שטחים/צפון השרון  
 תאריך תכנון / תאריך מס' 19/1-5/30  
 תאריך תיקון / תאריך מס' 30/4  
 תאריך תיקון / תאריך מס' 10.3.81  
 תאריך תיקון / תאריך מס' 12/8/81  
 תאריך תיקון / תאריך מס' 16.3.81

- גבול התכנית
- גבול תכנית אפורסת
- דרך
- שביל
- אט הדרך
- קו בנין קדמי
- רוחב הדרך
- אזור מגורים א

התיאור של בעל הקרקע  
 אצב קיים

ק.א. 1:1250  
 תרשים הטביעה  
 לפי הצ/5/7

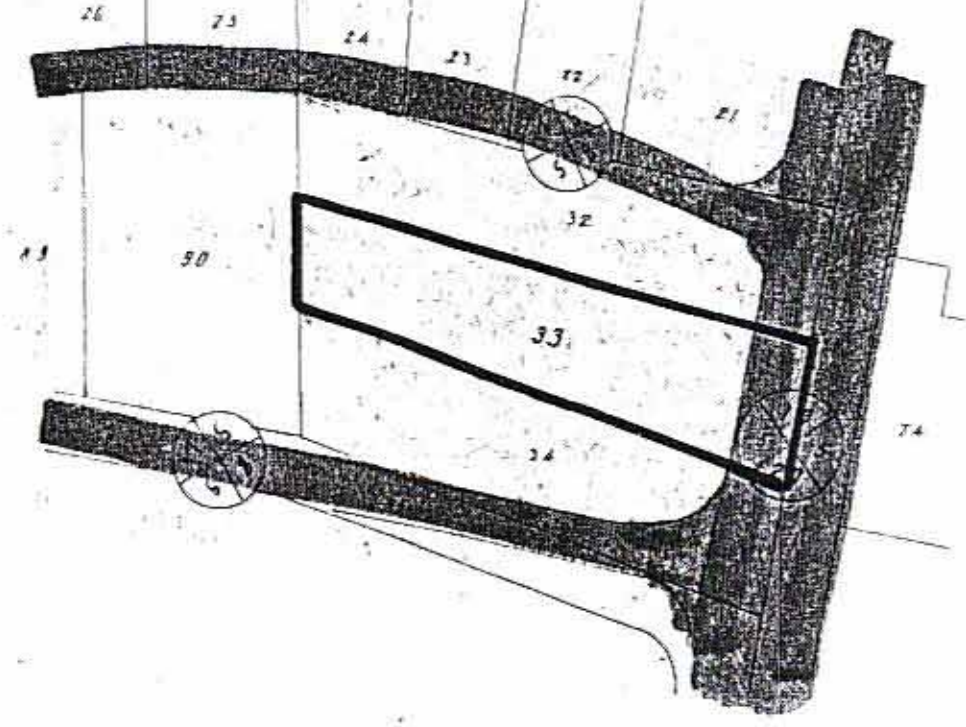

לוח שטחים

מספר המגורים	שטח המגרש	יכול לפי אצב מוצע
1	240	1
2	730	2
3	843	3
		(1813)

הערה:  
 השטחים עשויים להשתנות בעת  
 עריכת ת.צ"ר.