


משרד הפנים
רשמי
19-10-1993
נתקבל


מרחב תכנון פתח-תקוה מחוז המרכז

תכנית שינוי מתאר מס' פ"ת 21/1268


שינוי לתכנית פ"ת 2/1268

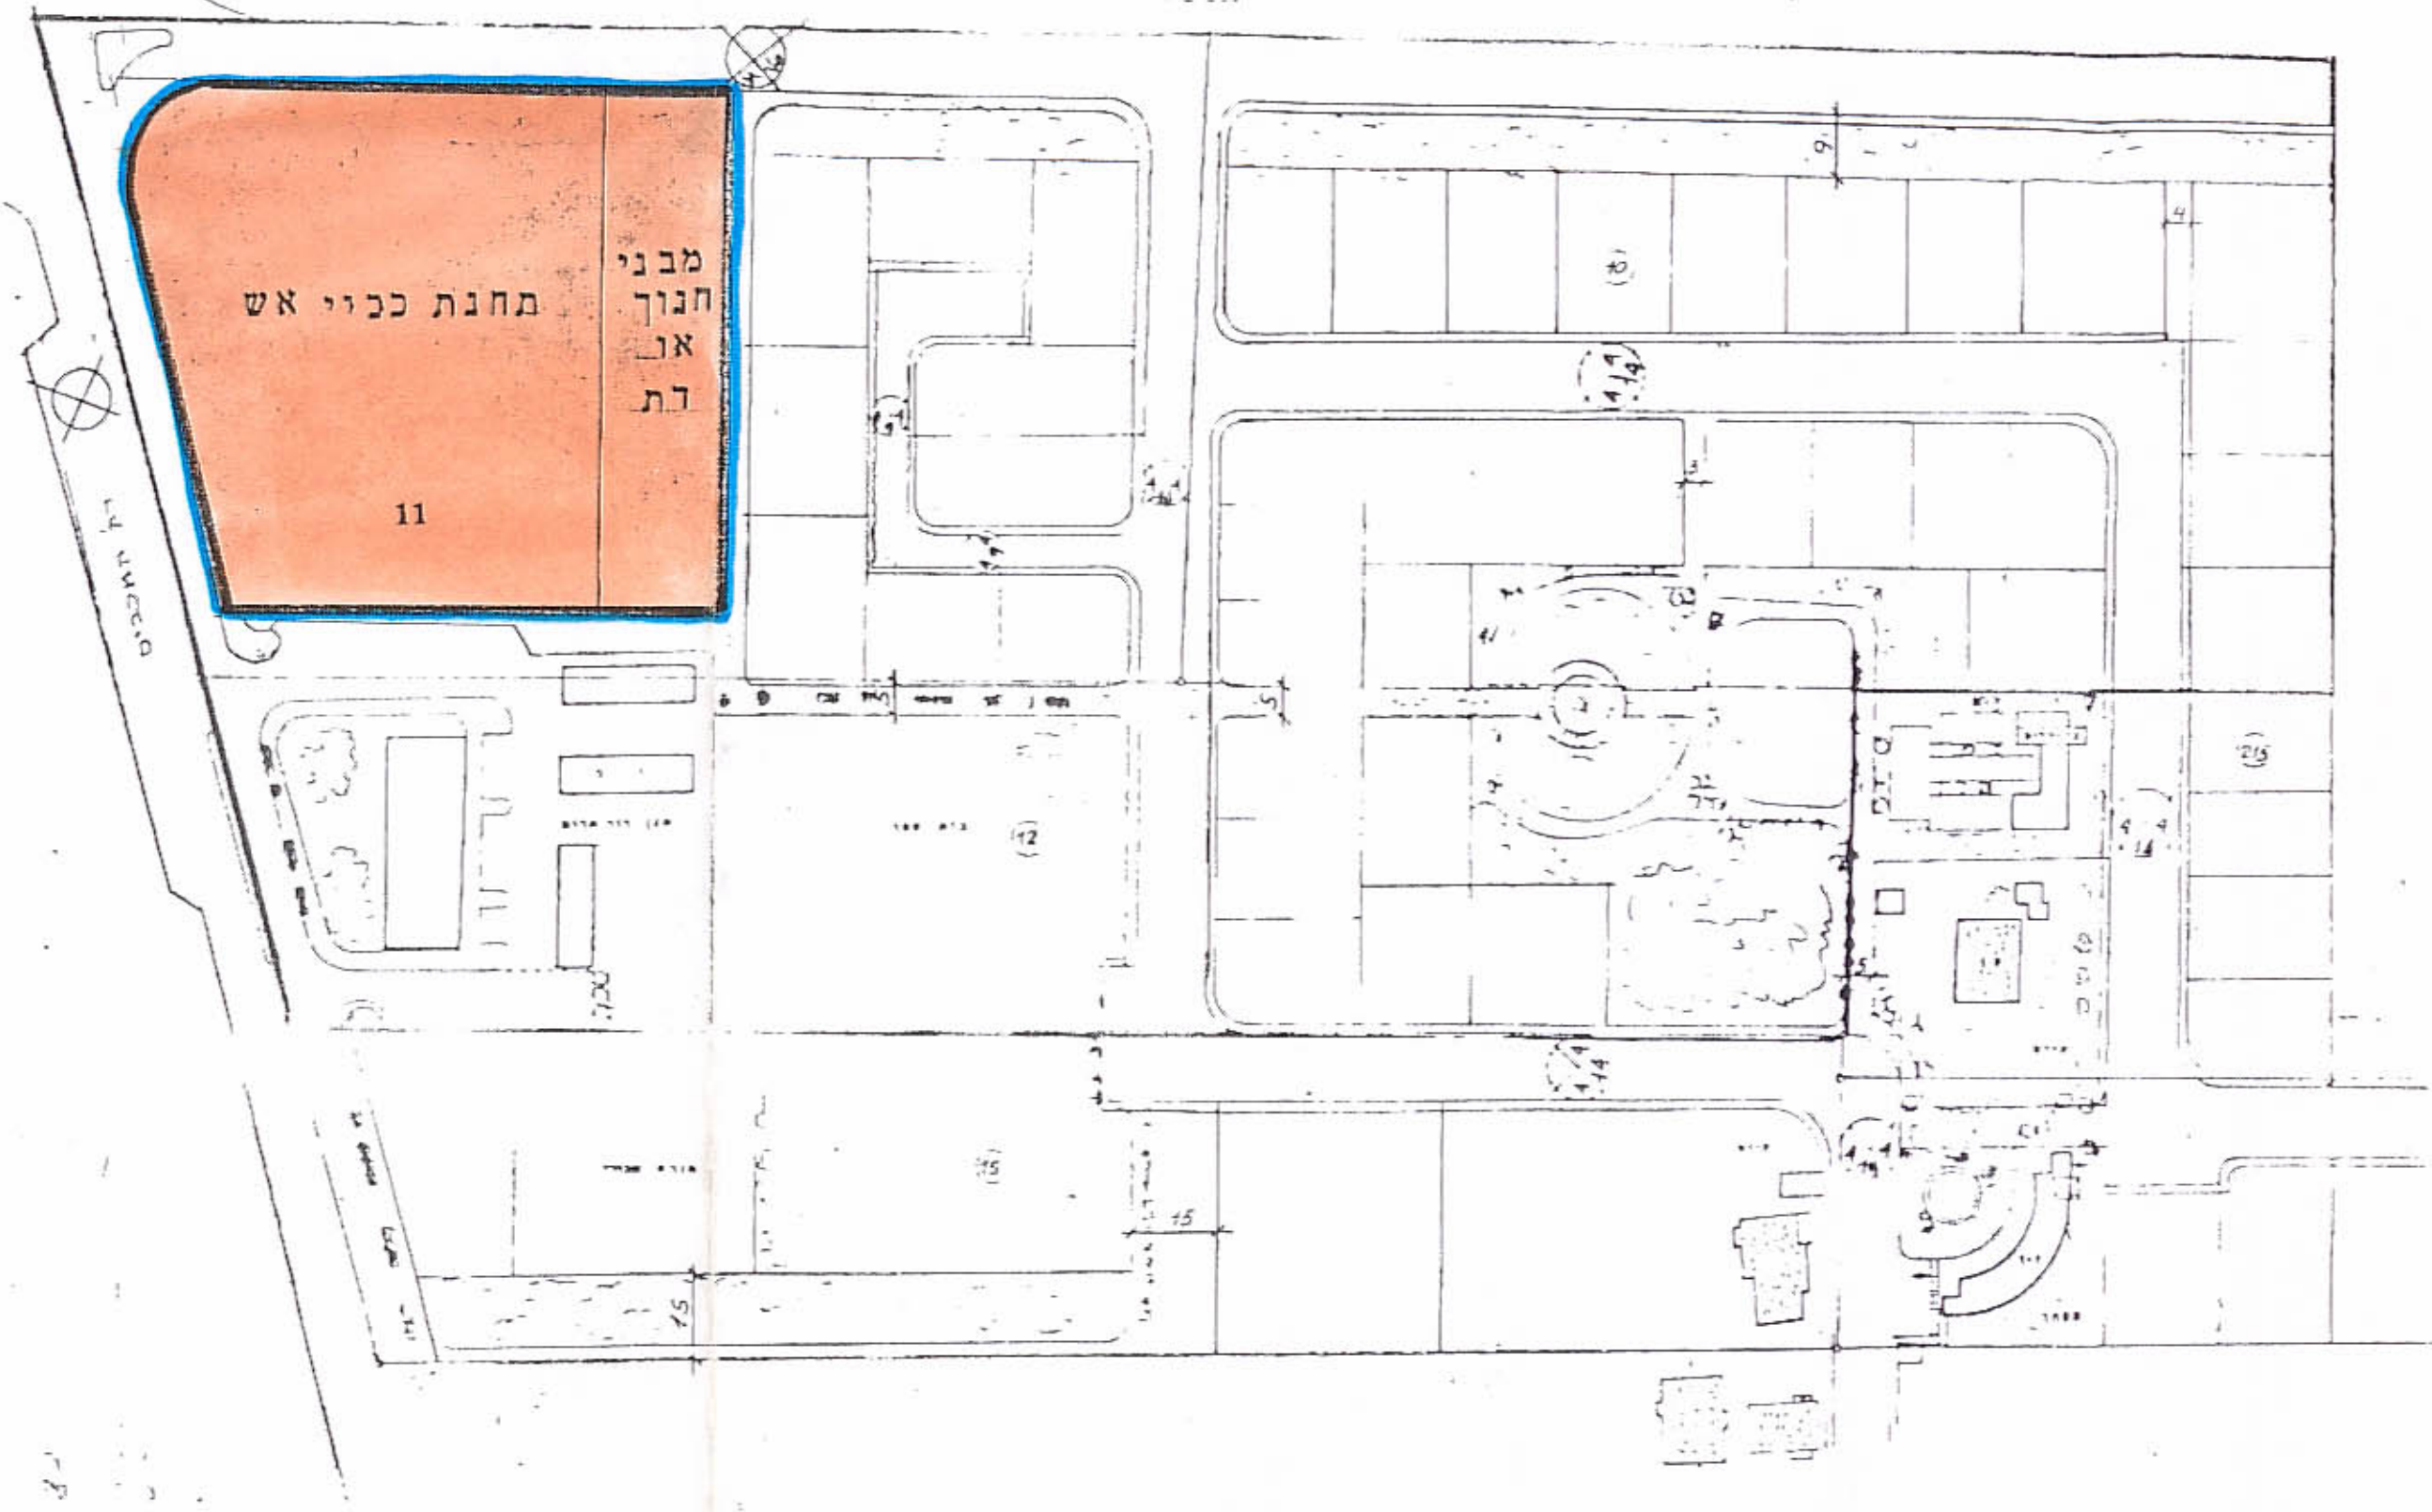

מצב מוצע ק.מ. : 1/1250

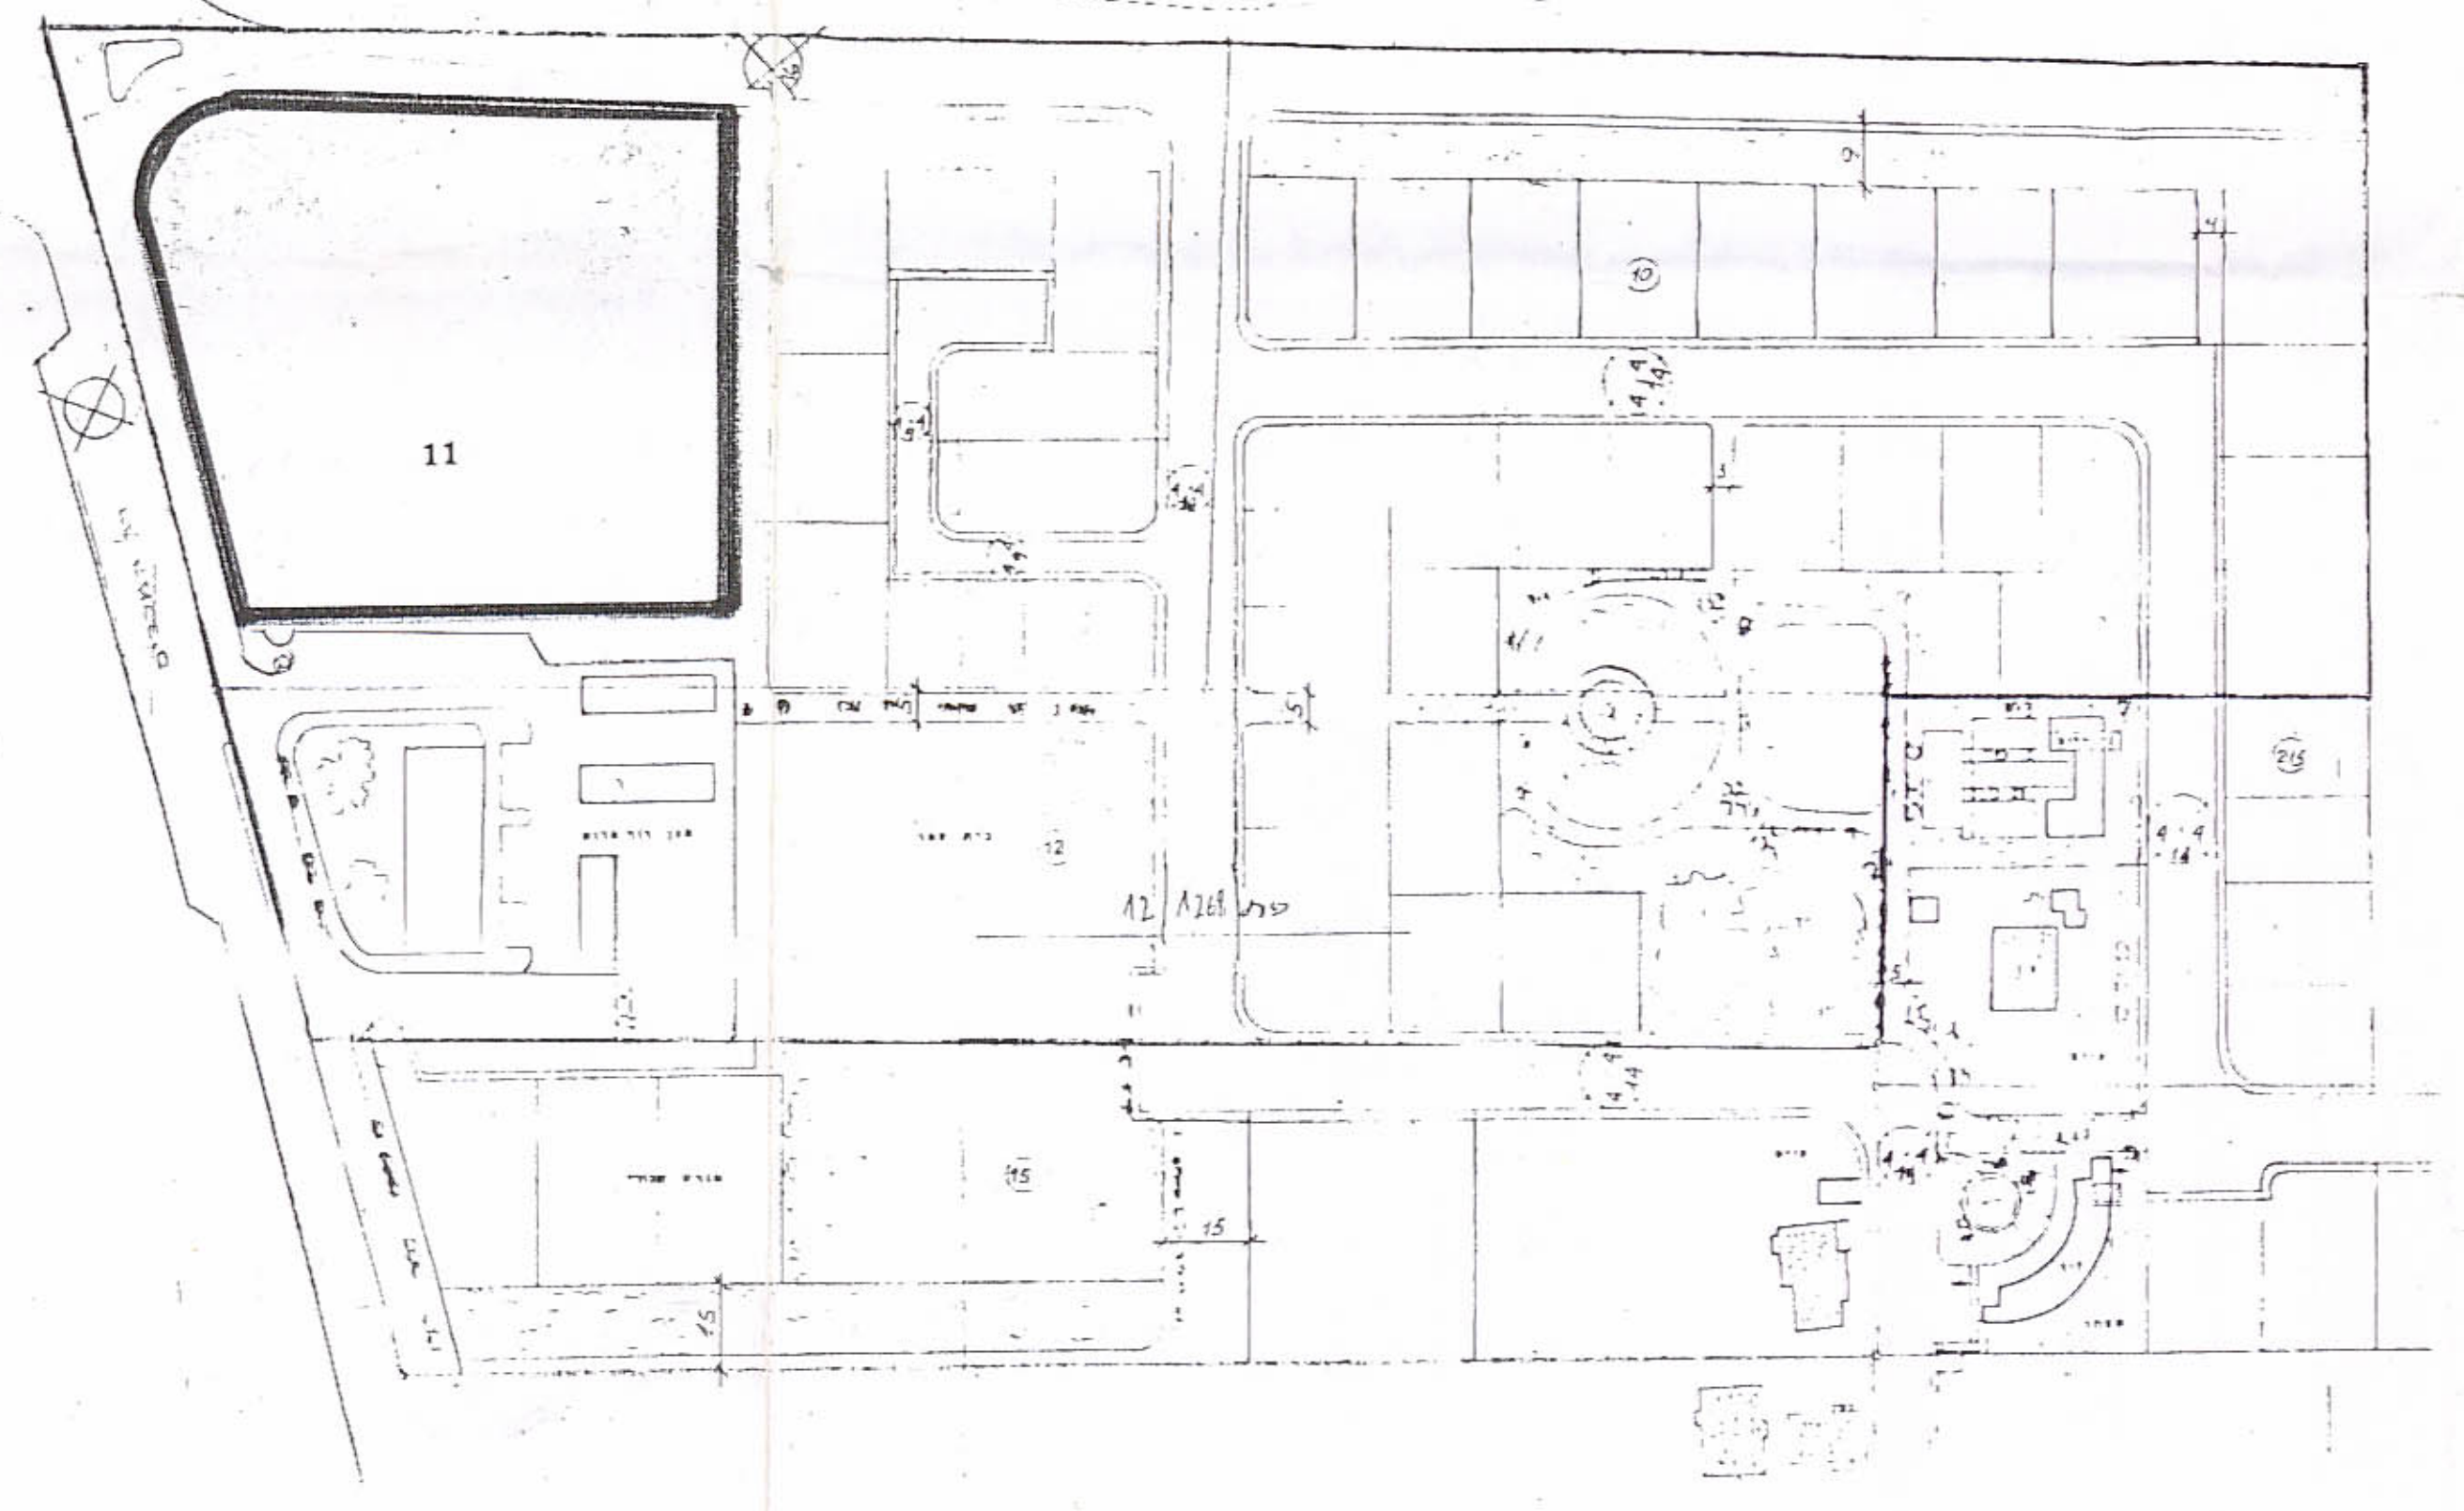

מצב קיים ק.מ. : 1/1250

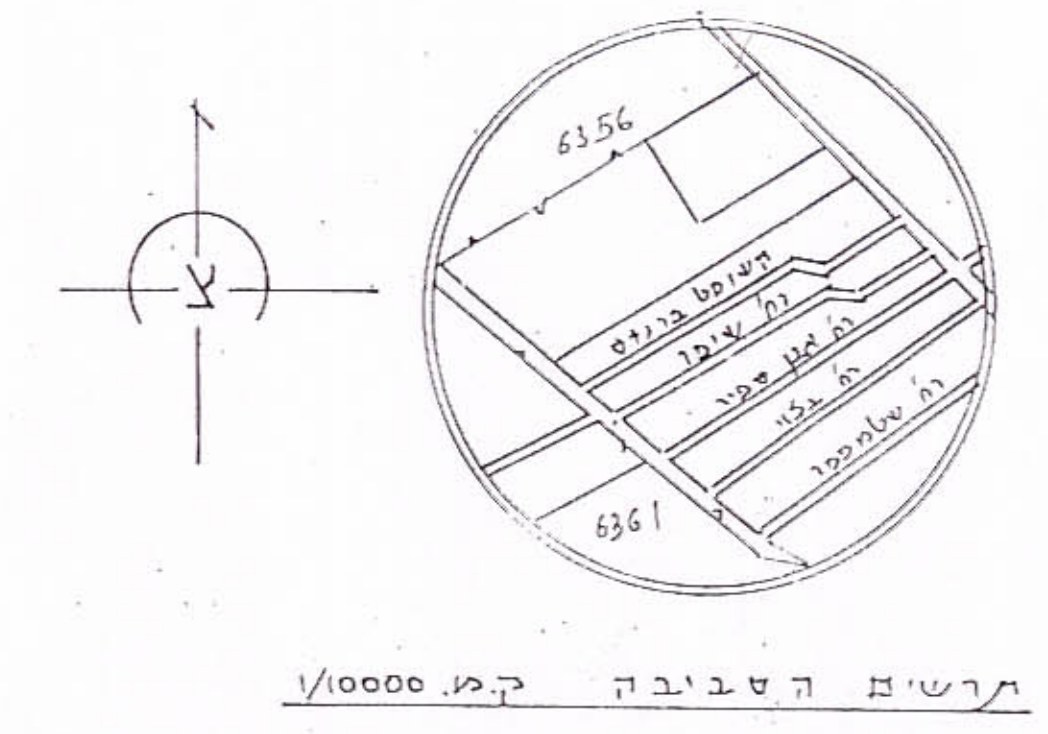

עיר: פתח-תקוה
גוש: 6355
חלקה/ות: 11 (חלק)
יוזם התכנית: הועדה המקומית לתכנון ולבניה
בעלי הקרקע: שונים
המתכנן: עיריית פ"ת
שטח התכנית: 8,5 ד'
ק"מ: 1/1250
תאריך: 22-9-93
מסמך: 22-9-93

חוק התכנון והבניה, חש"ב-1965
תוכנית המספרים לתכנון ולבניה פתח-תקוה
תכנית שינוי מתאר מס' פ"ת 21/1268
בשטח מס' 11
החלטת מועצה מקומית
תכנון ולבניה, מועצה מקומית
מסמך: 22-9-93

מקרא

- גבול התכנית:
- גבול הגוש:
- דרך קיימת:
- דרך חדשה:
- אזור חקלאי:
- אזור מגורים א':
- אזור מגורים ב':
- אזור מגורים ג':
- אזור מסחרי:
- חזית מסחרית:
- אזור תעשייה:
- שטח לבנין צבורי:
- שטח למוסד צבורי:
- שטח ספורט:
- שביל להולכי רגל:
- חניה צבורית:
- בטול דרך:
- בנין להריסה:
- שטח לאיחוד וחלוקה: