


מצב מוצע

ק.מ. 1:100000

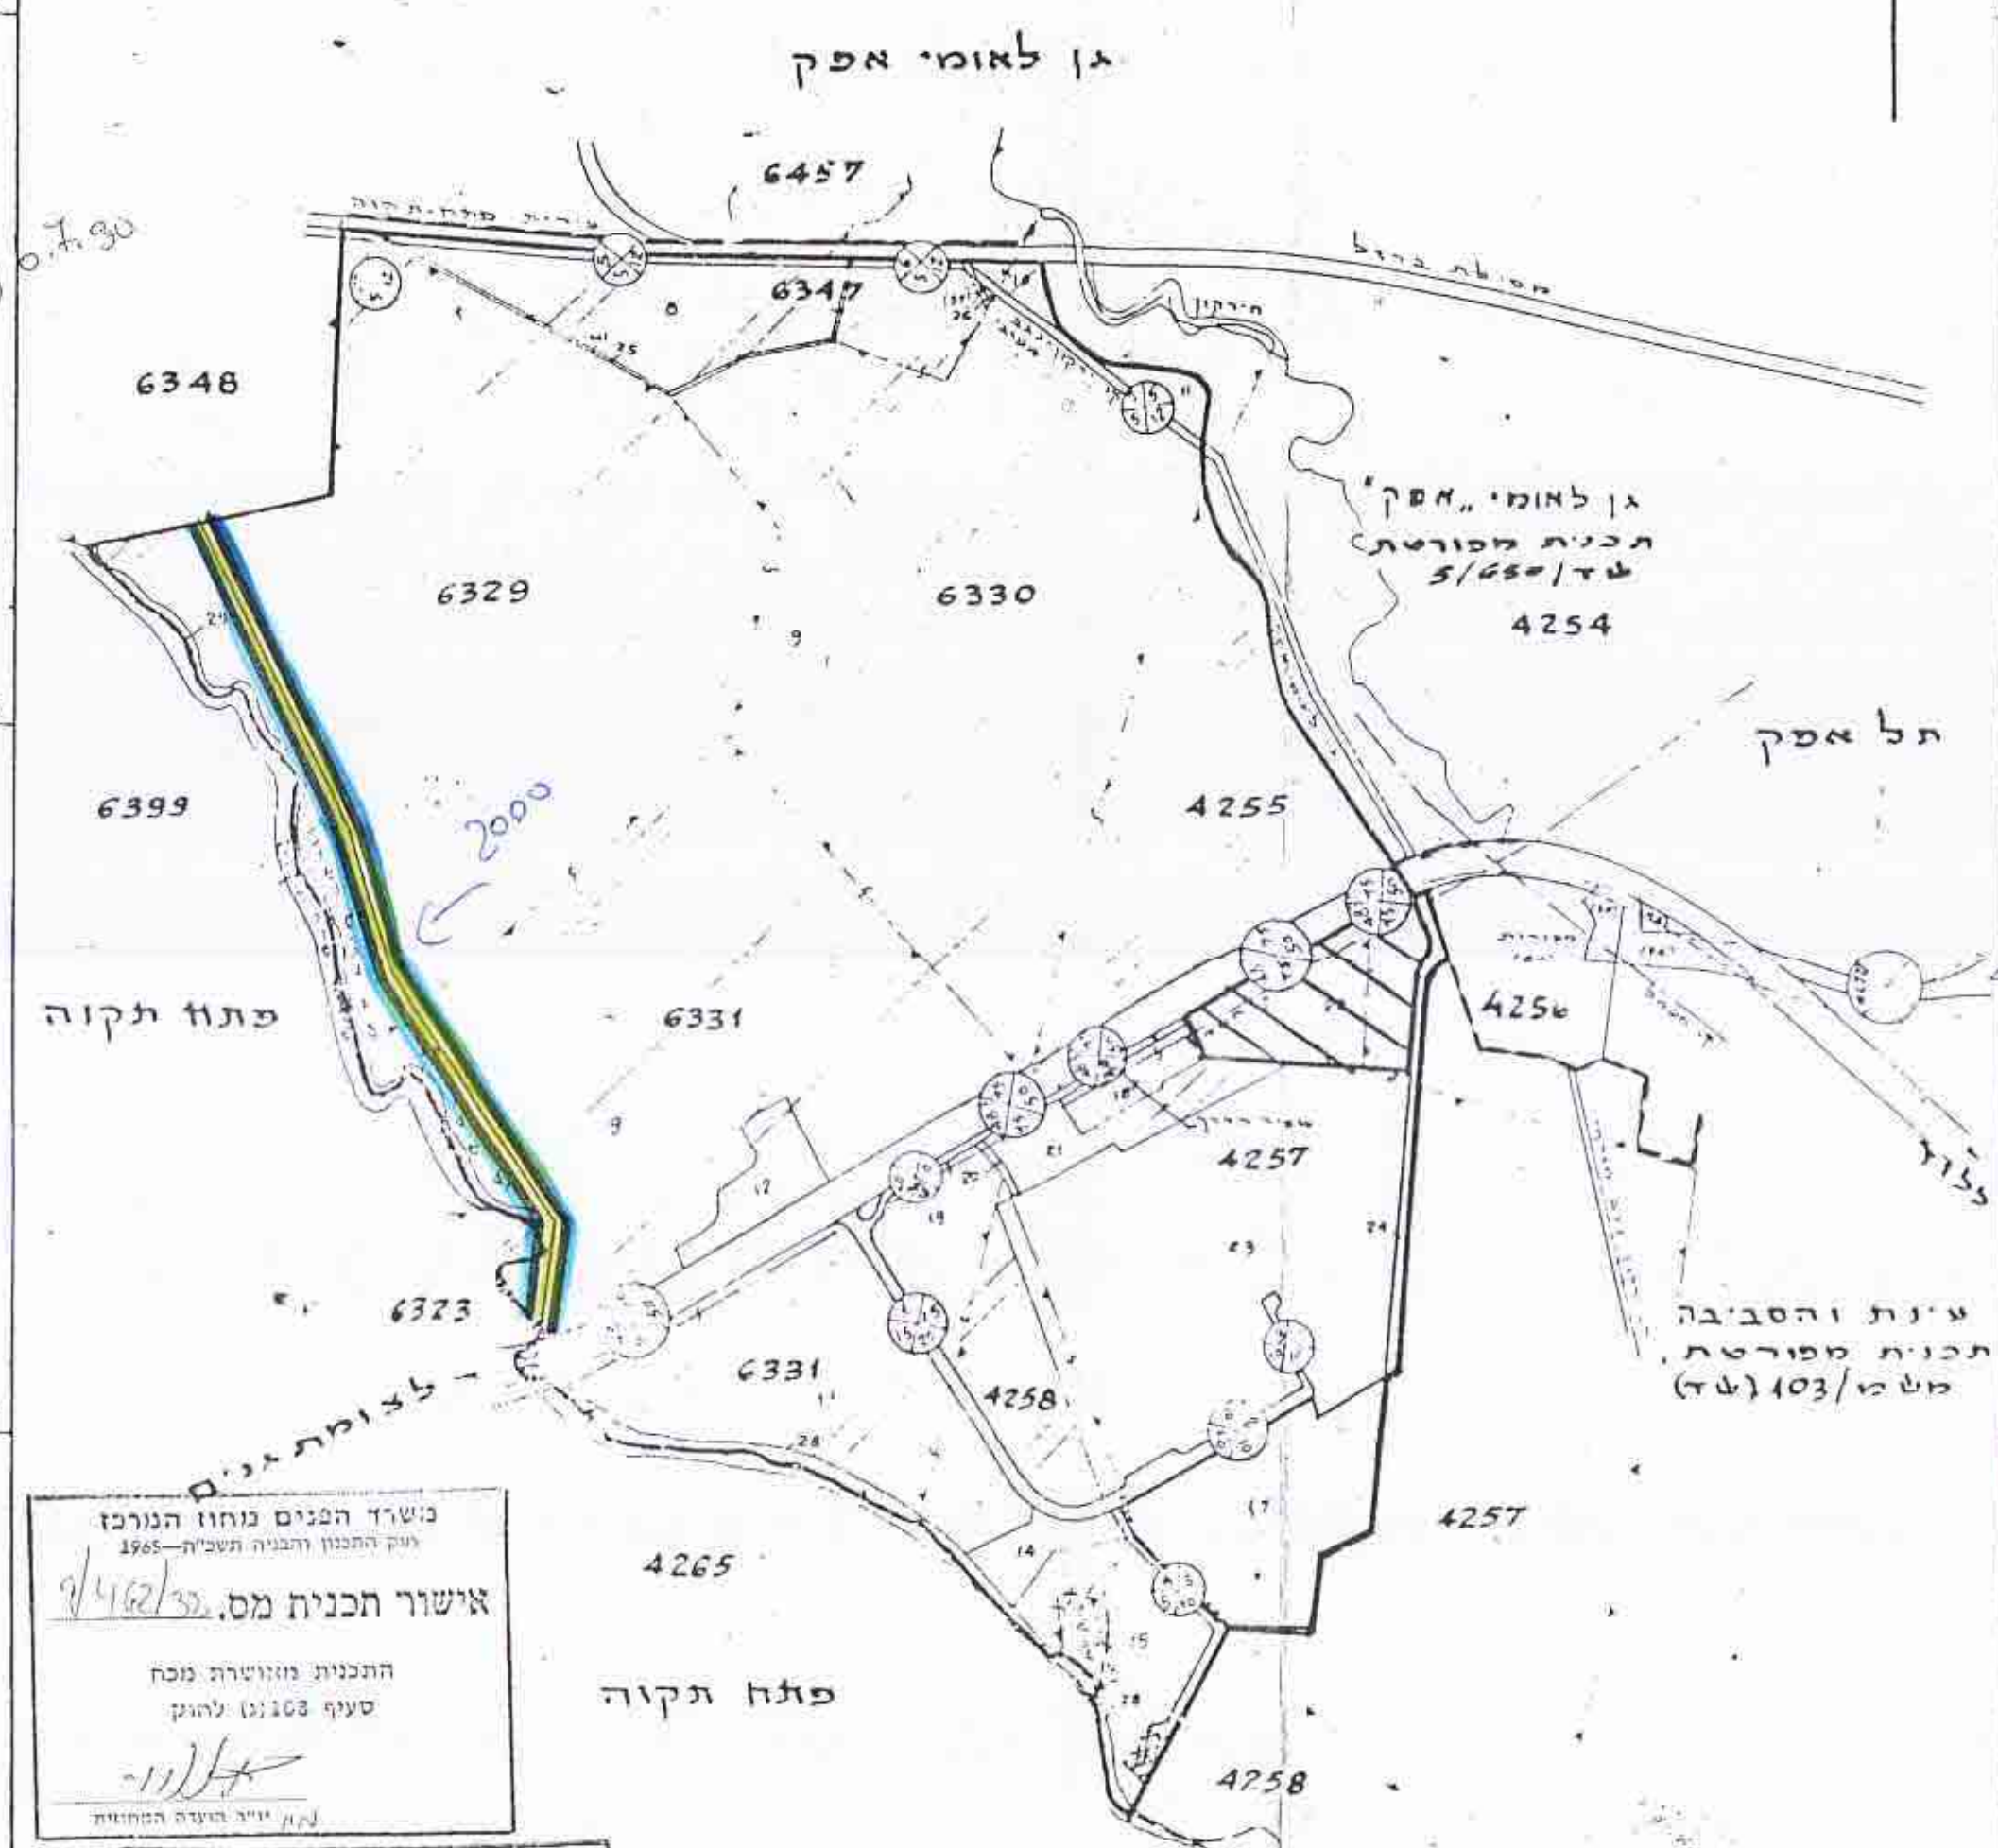

בושרץ הפנים בנחל הנורכז
לעק התכנון והבניה תשכ"ה-1965
אישור תכנית מס. 9/462/3
התכנית מנושרת מכת
סעיף 103 (ג) להוק
11/11

חוק התכנון והבניה תשכ"ה-1965
הועדה המחוזית לתכנון ובניה

החלטת הוועדה המחוזית לתכנון ובניה
מס' 77
2138
17

119-263-2

תרשים הסביבה 1:50.000



מחוז המרכז.

תוכנית מתאר מס' ש.ד. 9-462.

תיקון תוכנית מתאר ש.ד. 1000.

קו דלק גלילות-לוד 10'

מחוז: המרכז.

נפה: פתח-תקוה.

מועצה אזורית: דרום השרון.

גושים וחלקות:

גושים	חלקות
6329	1;2;3;4;5
6331	1;7

שטח התוכנית: כ-14 דונם.

בעל הקרקע: מינהל מקרקעי ישראל ואחרים.

היוזם: הוועדה המקומית לתכנון ובניה דרום השרון.

מגיש התוכנית: חב קו מוצרי דלק בע"מ

המתכנן: מורל סגל מהנדסים יועצים בע"מ

מקרא:

- גבול התוכנית
- רצועת קו הדלק

חתימת היוזם:

חתימת המתכנן:

חתימת בעל הקרקע:

מורל סגל
מהנדסים יועצים בע"מ