

מחוז המרכז
9022 א
1 חלק 2

שטח תכנון עיר פתח תקוה
תכנית מפורטת מס' פת-1280

חוק התכנון והבניה תשכ"ה-1965
הועדה המקומית לתכנון ולבניה
מס' תכנית: 12/1280
שטח תכנון: 6390 מ"ר
חלקה: 151
שטח התכנית: 619 מ"ר
היוצם: יהודה יהודאי
בעל הקרקע: יהודה יהודאי
מחבר התכנית: מור משה
חיים עוזר דן פ"ת

משרד הפנים מחוז המרכז
חוק התכנון והבניה תשכ"ה-1965
אישור תכנית מס' 12/1280
התכנית מאושרת בכח
סעיף 308(ג) לחוק
יורד העדה המחייק

חוק התכנון והבניה תשכ"ה-1965
הועדה המקומית לתכנון ולבניה
מס' תכנית: 12/1280
שטח תכנון: 6390 מ"ר
חלקה: 151
שטח התכנית: 619 מ"ר
היוצם: יהודה יהודאי
בעל הקרקע: יהודה יהודאי
מחבר התכנית: מור משה
חיים עוזר דן פ"ת


גבול תכנית
חצור מגורים

היוצם: יהודה יהודאי


בעל הקרקע:

המתכנן:

משה מור
מתגורר בנין
רחובות פתח תקוה
1015
1015

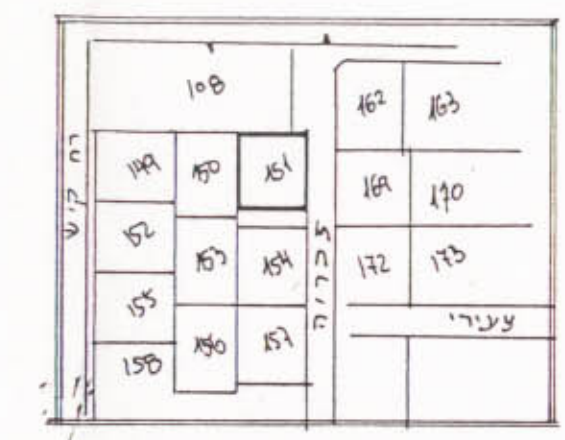


תושים סביבה
ק.מ. 1:2500

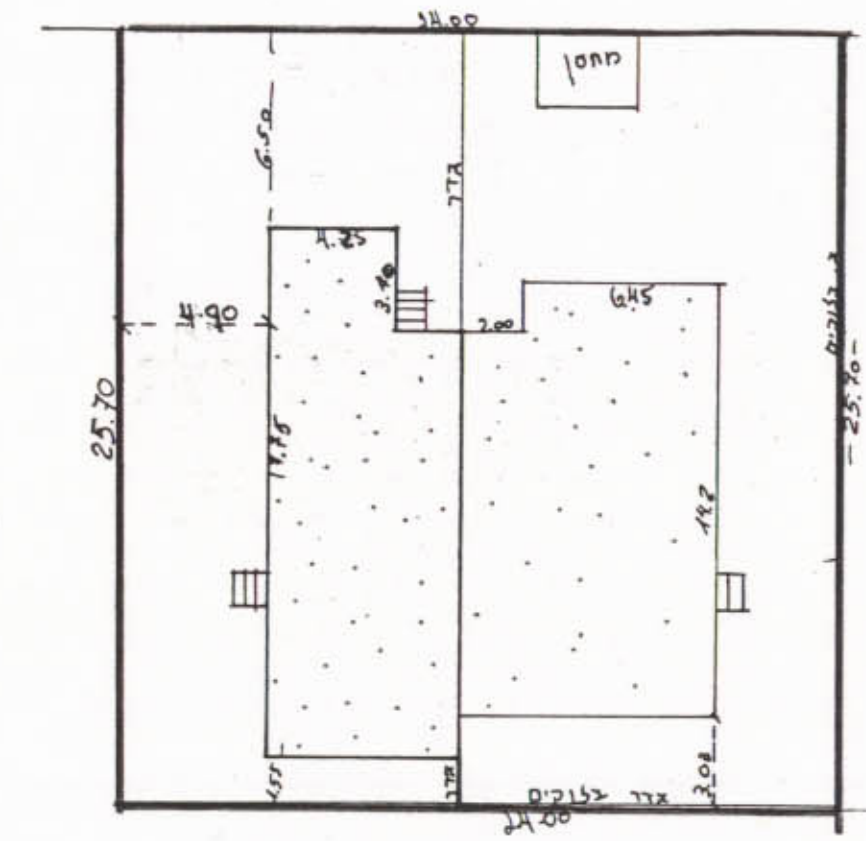



שיביל קספלט

מצב קיים
ק.מ. 1:250

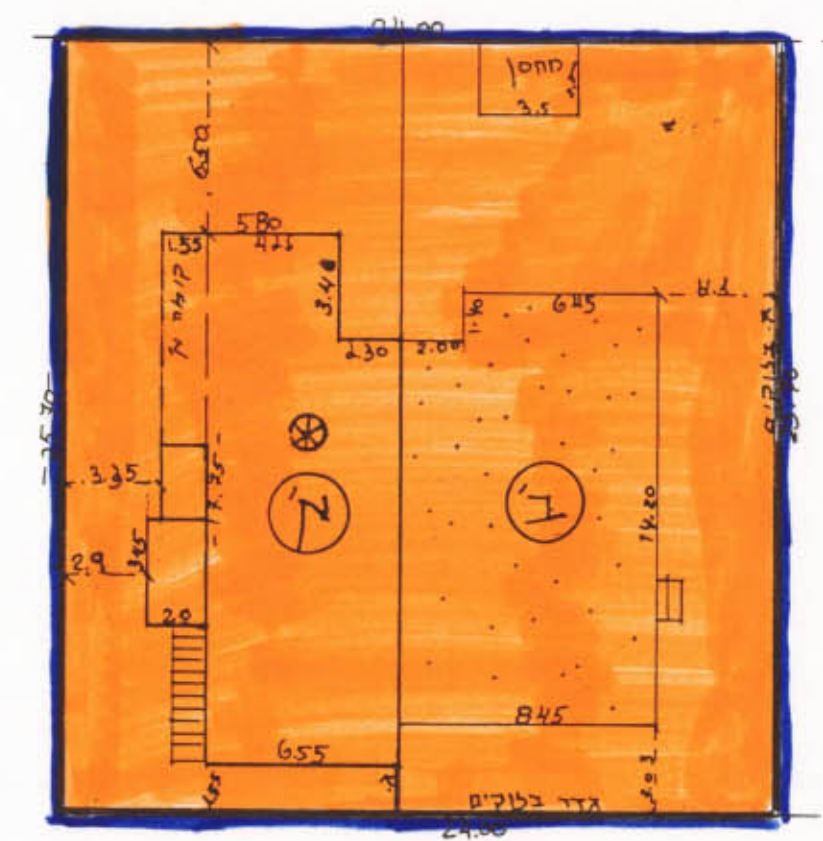

שיביל קספלט

מצב מוצע
ק.מ. 1:250

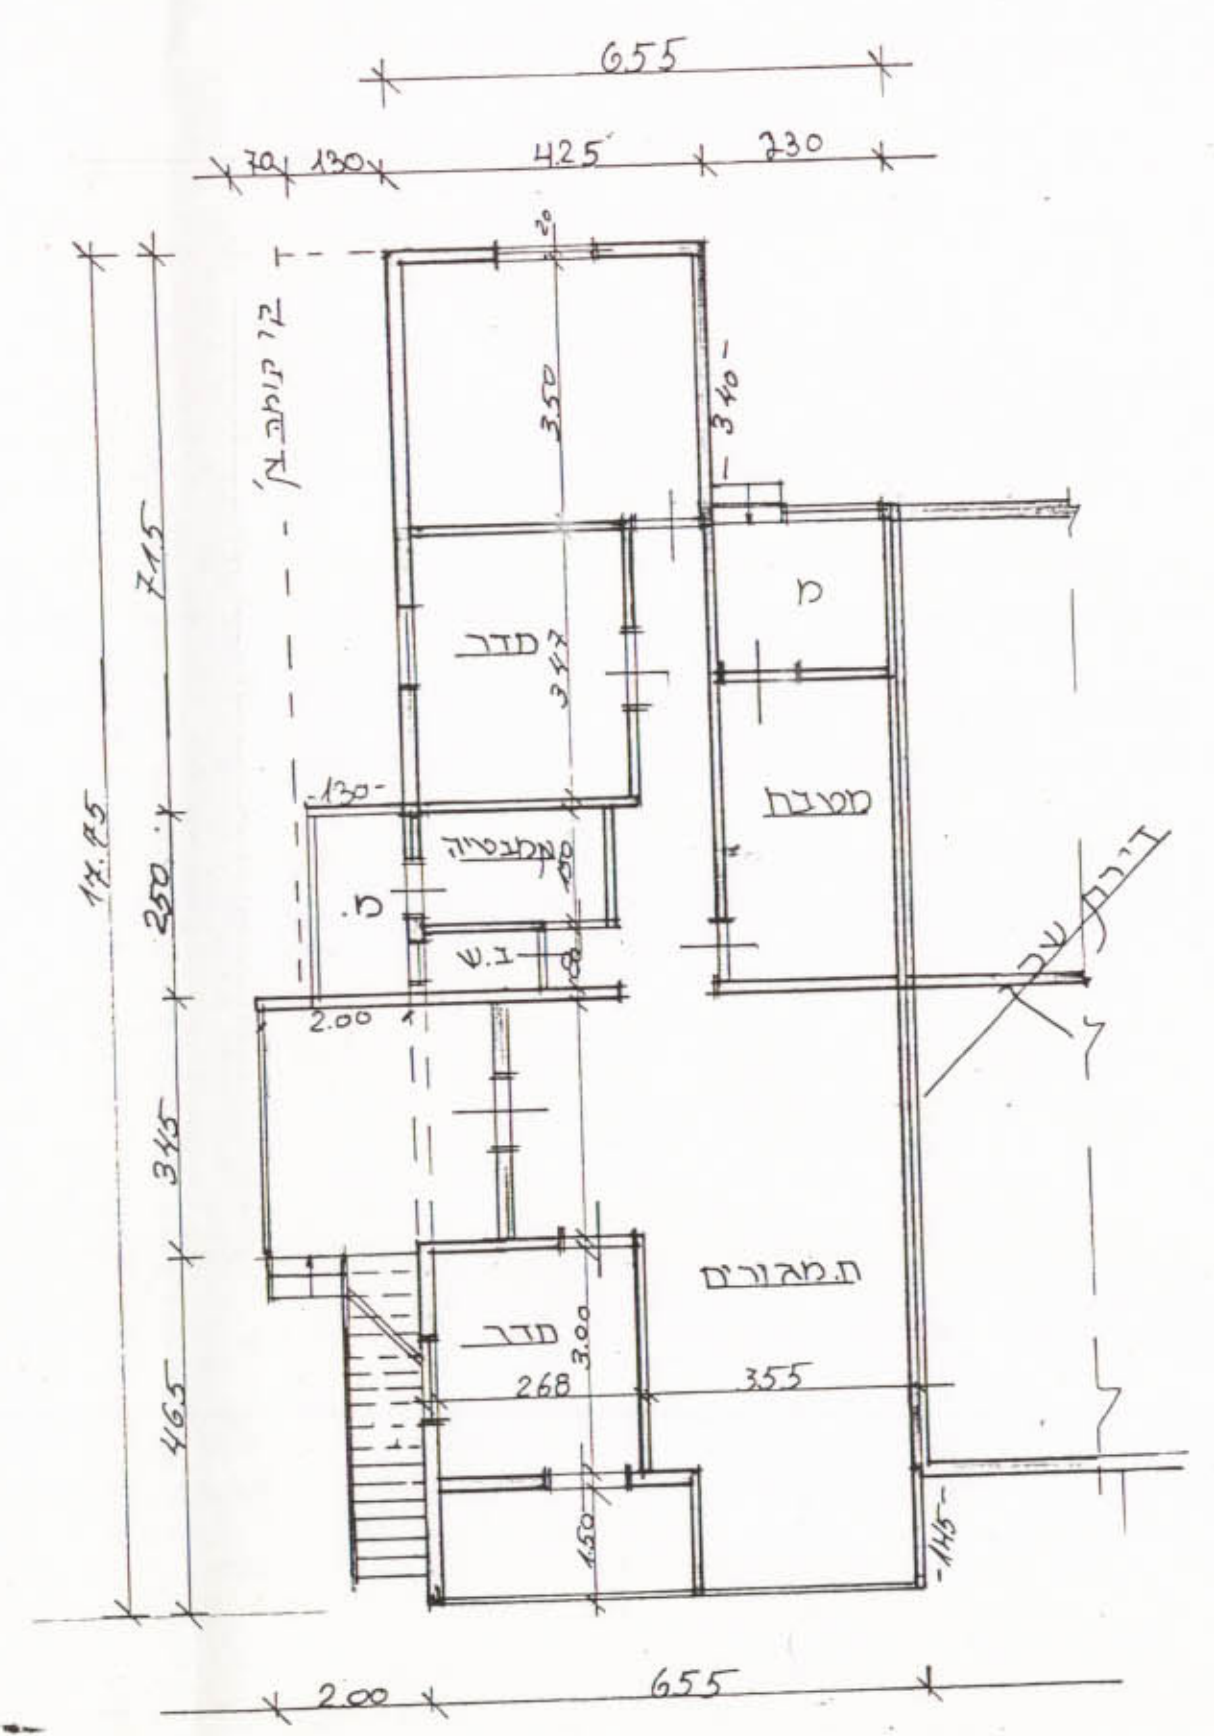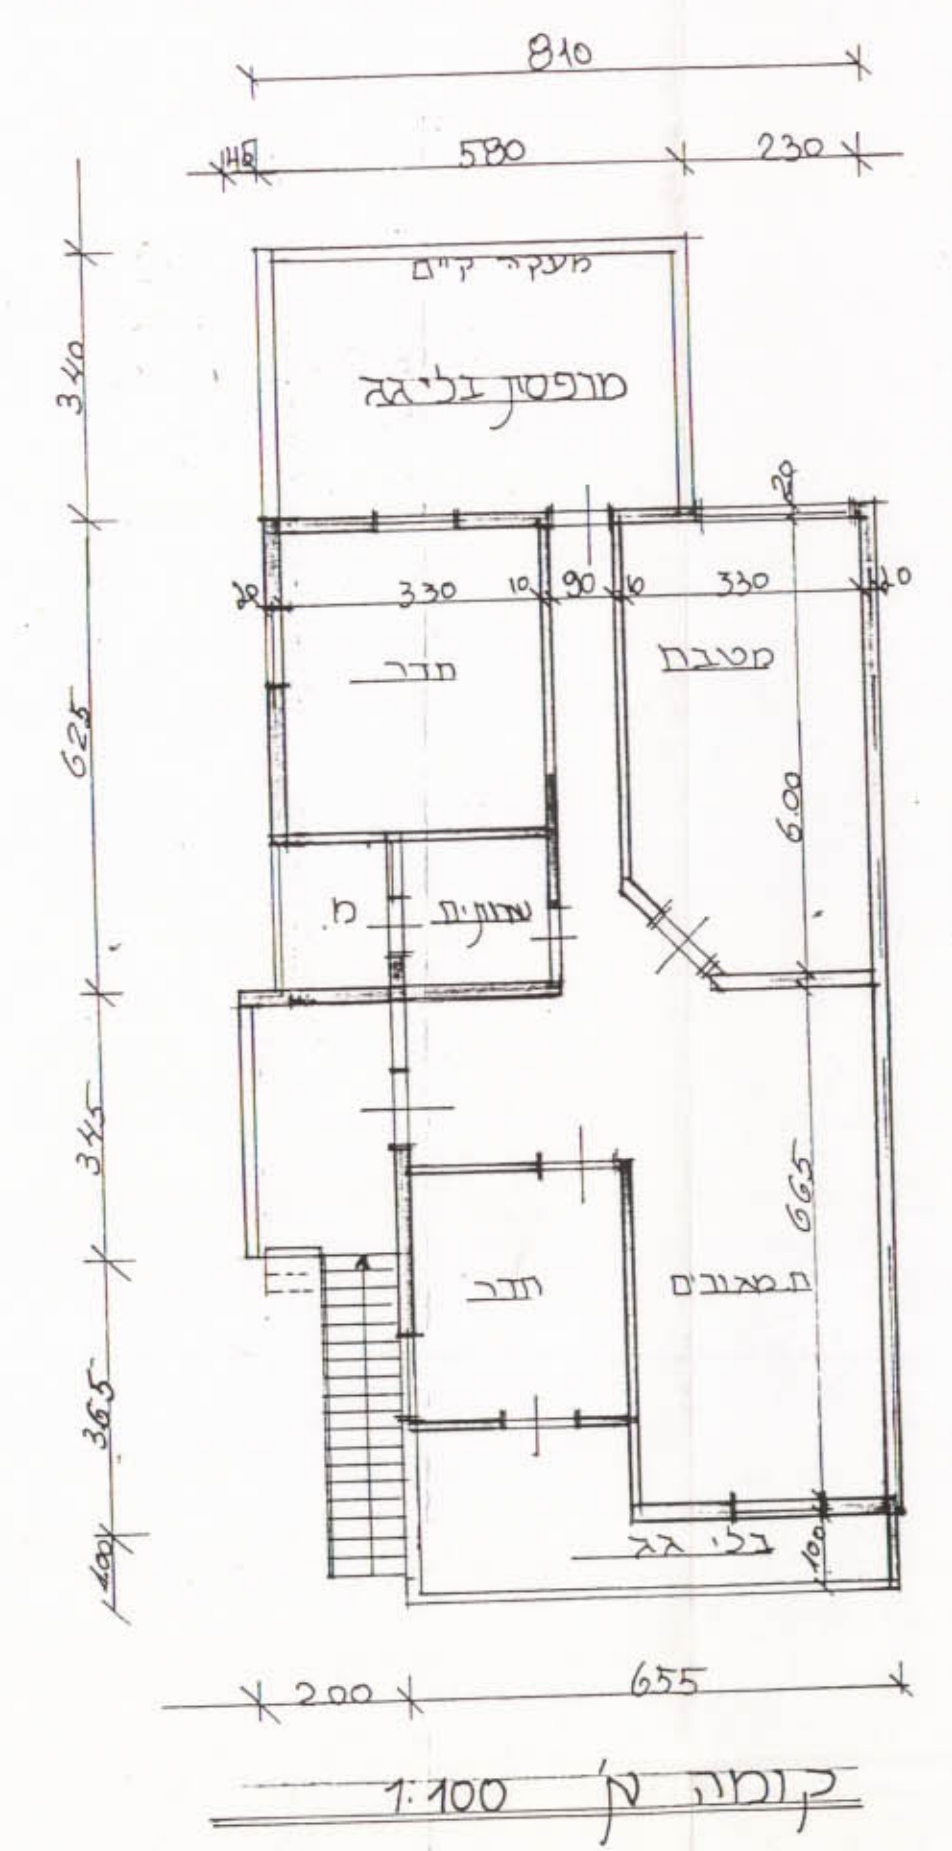

קומת קרקע 1:100