

מרחב תכנון מקומי - שוונת

תכנית אבולוציה ה-3/2-1/51

שני לתכנית מתאר ה-150

הועדה המקומית לתכנון ובנייה
שרונים/צפון השוונת
תחילת דיון טיפול 5.12.83
נתקבל

מחוז : המרכז

נפה : השוונת

מקום : כפר צנח

גוש : 8023

חלק מחלקה 8

מגרש : 86-87

מגרש ארצי : 2021

המגיש : פוריאן ניסן

המתכנן : בני ליבוביץ, מודד מוסמך וקדטוגרף
יה דוד המלך 30 נתניה

היזם : פוריאן ניסן רח אילת כפר יונה
בעל הקרקע : מ.מ.י.

שטח התכנית : 4200 מ"ר
צמוד גבולות/תחילת דיון טיפול 13.4.83
תחילת דיון טיפול/תכנית מתאר ה-150
תאריך : 13.4.83
מתכנן המתאר

מקרא

- גבול התכנית
- דרך קיימת
- אזור מגורים

חוק התכנון והבניה תשכ"ה - 2765
הועדה המקומית לתכנון ובניה/שרונים/צפון השוונת
תכנית מסורתית/מ-150
תאריך : 5/1-2/83
תחילת דיון טיפול : 5/8/83
תחילת דיון טיפול/תכנית מתאר ה-150
תאריך : 13.4.83
מתכנן המתאר

תשריץ המים
חוק התכנון והבניה תשכ"ה - 2765
מספר : 8101-13
תאריך : 12/4
מספר : 13.4.83
תחילת דיון טיפול
תאריך : 13.4.83
מתכנן המתאר


מסב קיים

ק.מ. 1:250



מסב קיים

ק.מ. 1:250

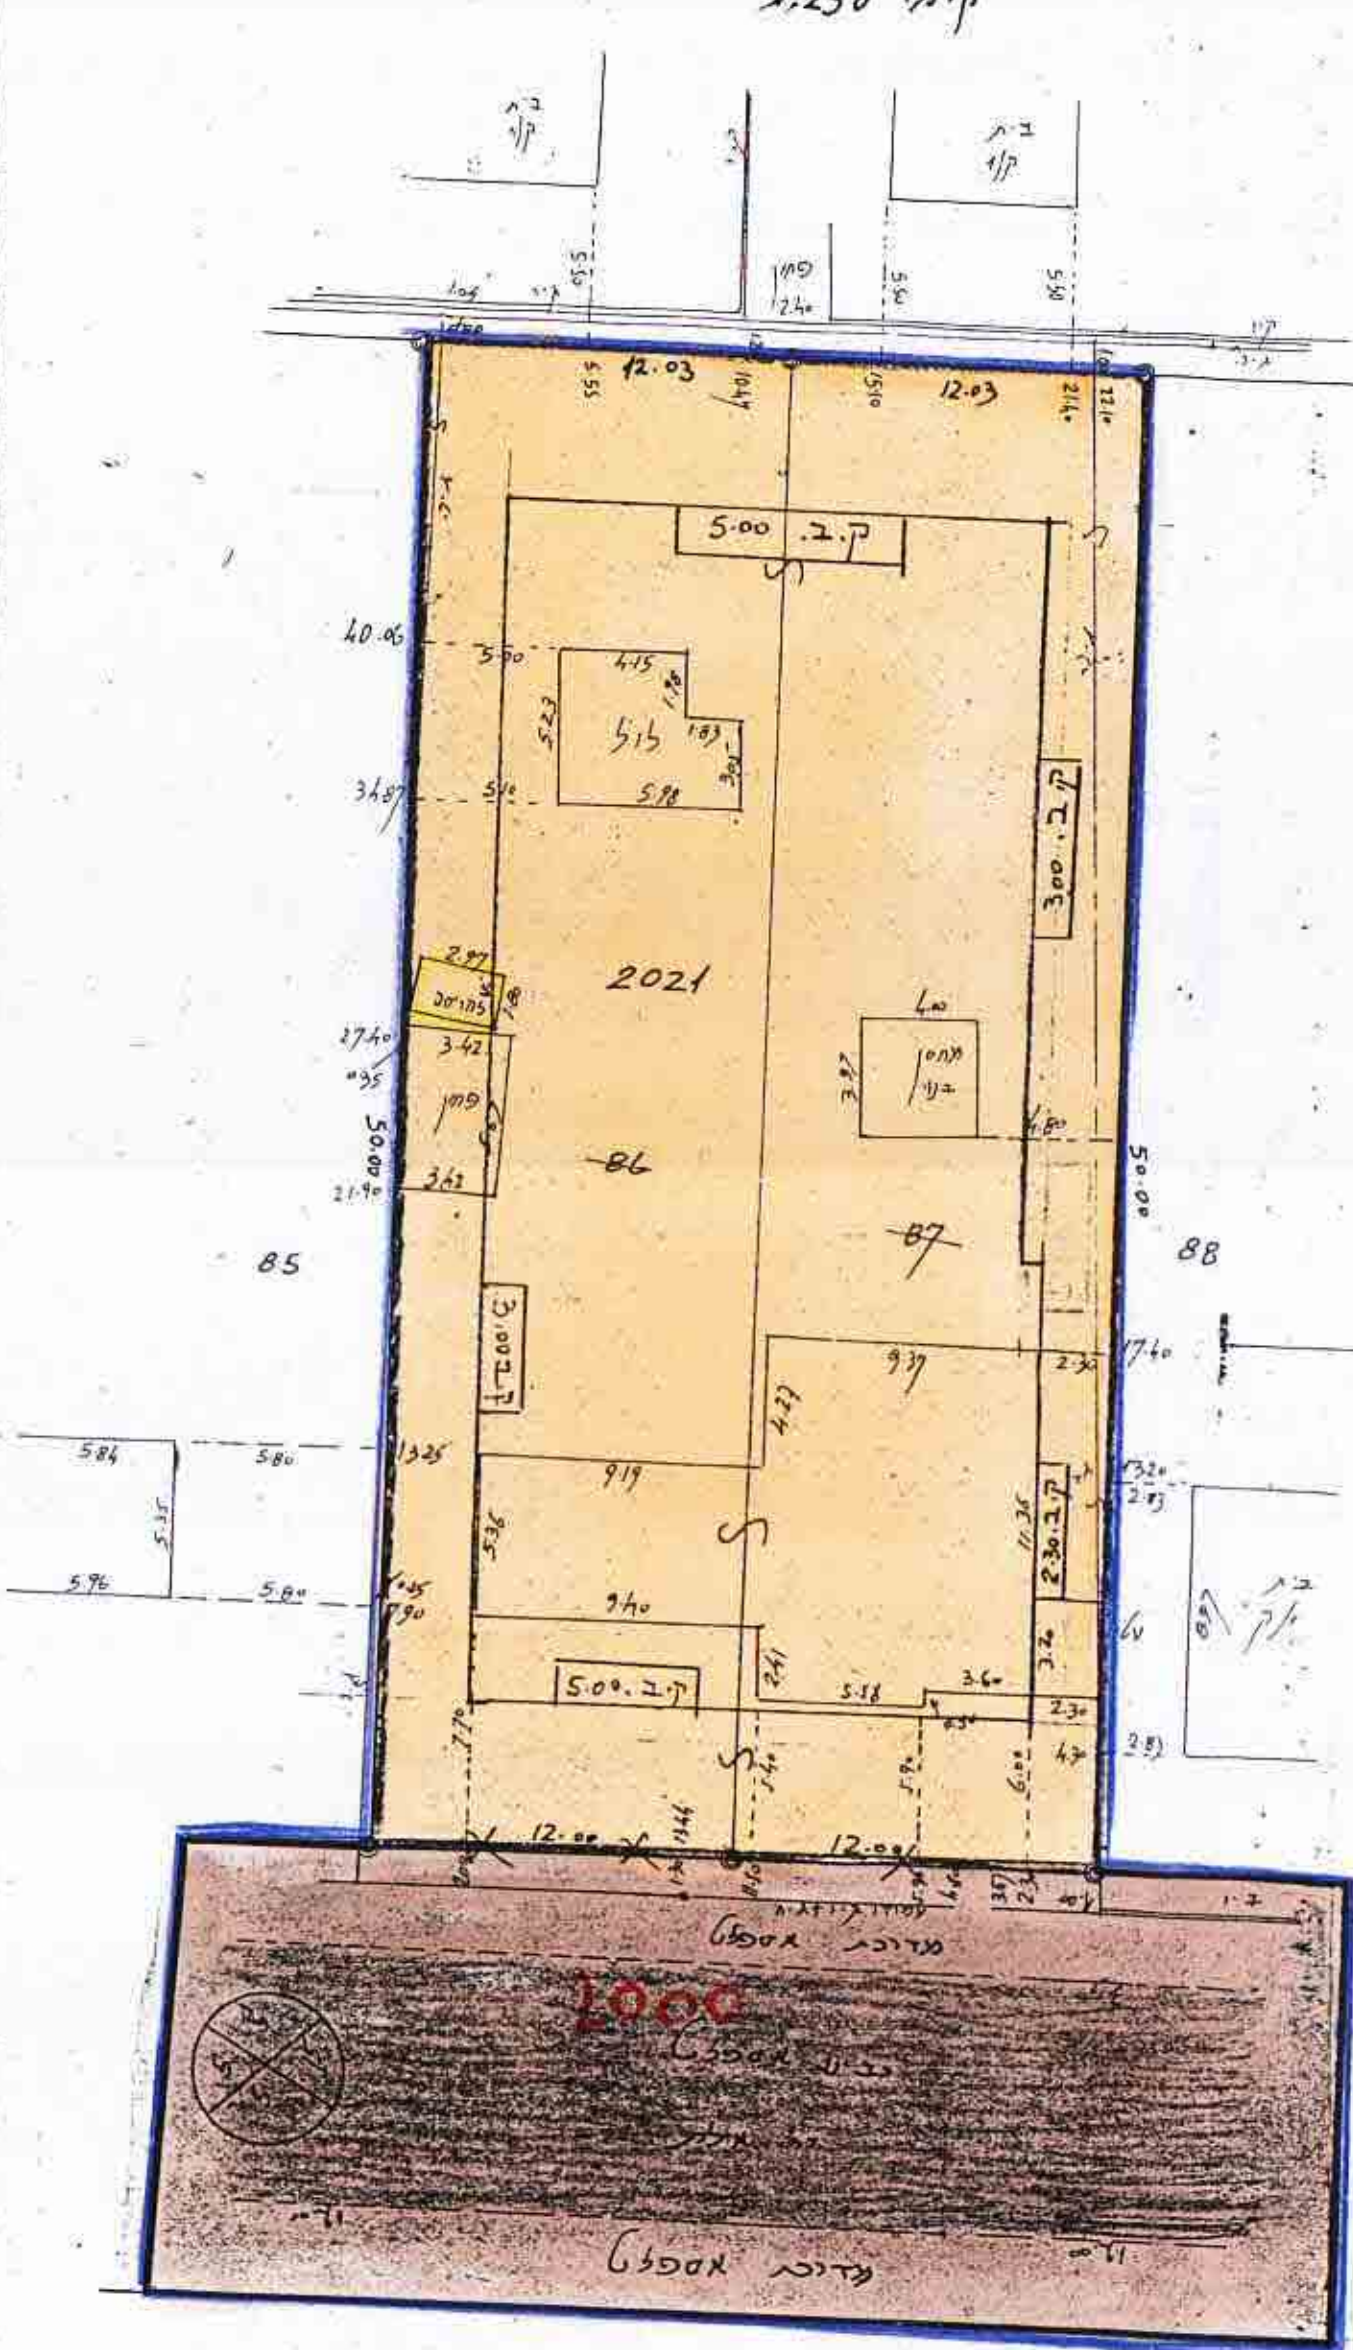

תדירים הסביבה ק.מ. 1:1250

צפי מבט סימון 15 מטר צד-נה מום 17.6-1

72	80	98
73	81	99
84	85	86
87	88	89
90	91	100
109	110	

תדירים הסביבה ק.מ. 1:5000

צפי מבט מתאר ה-150

