


40046A
אילן

מרחב תכנון מקומי הדרוז
תיקון תכנית מתאר מס 830/דרוז
תכנית מפורטת מס 1150

נספח : פתח תקווה
מקום : ראש העין
גוש : 4272
חלקה : 59

בעל הקרקע : מינהל מקרקעי ישראל, דרך פת 88 ת"א
יניצ'ם התכנית יעוש עבודה רח' דוד הללך ראש העין
עורך התכנית : ג'ען מינהל אדריכל רח' העלמה הלפרן 2 פת
מטרת התכנית : תוכנית להקמת 2 יחידות דיור
וקביעת היחידות בניה
שטח התכנית : 2920 מ"ר

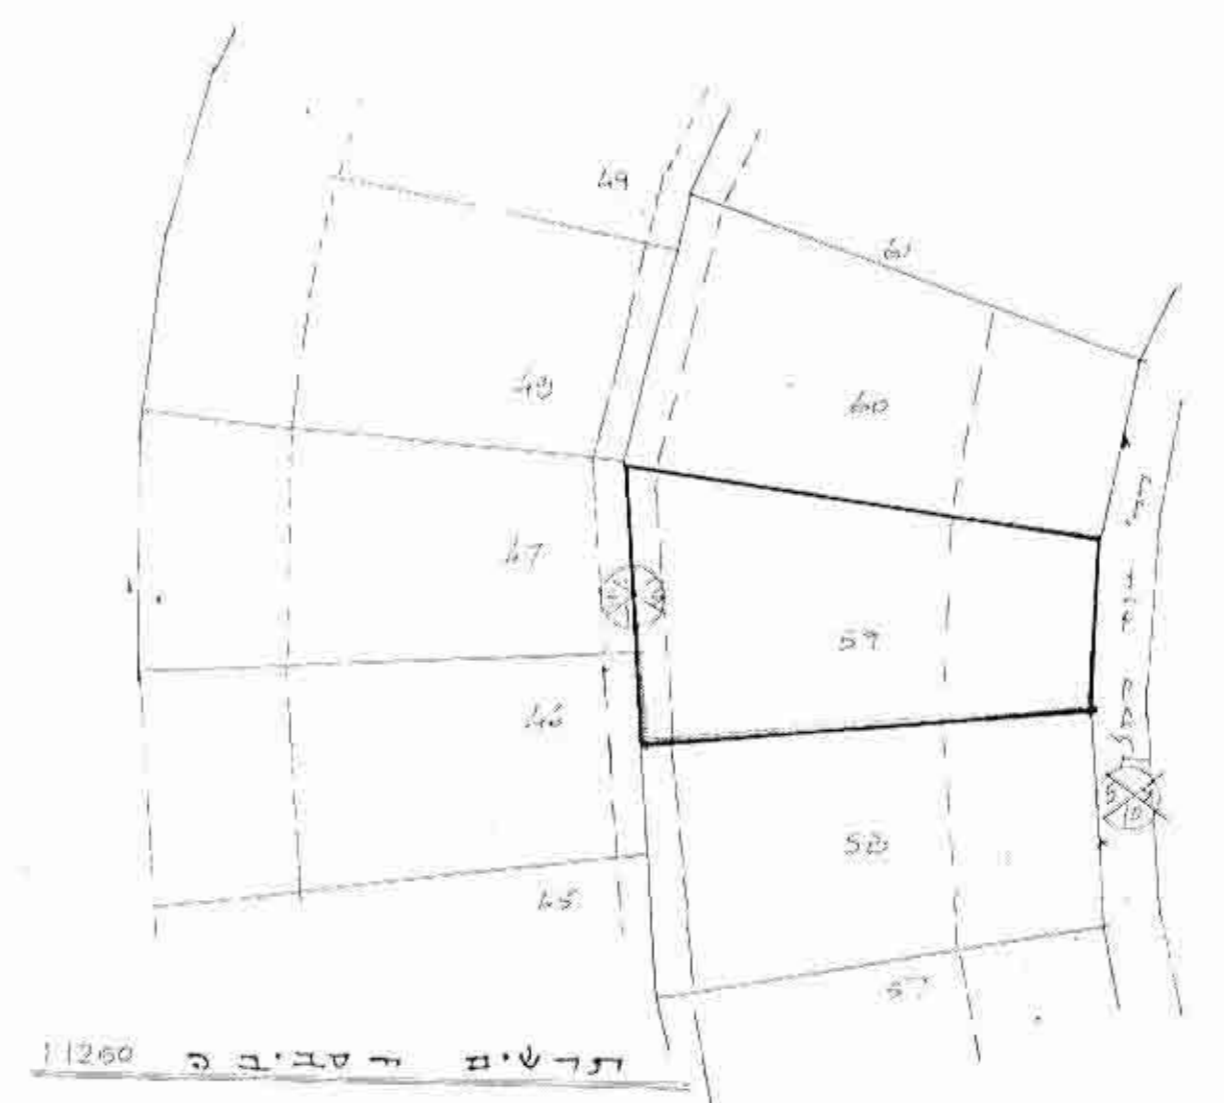


טבלת שטחים קיים

מס' חלקה	שטח מ"ר
א	1000
ב	1691
ג	229
ד	2920

תנאים מוגדלים 1:200

טבלת שטחים נכס

מס' חלקה	שטח מ"ר
I	880
II	845.5
III	965
IV	229
סה"כ	2920

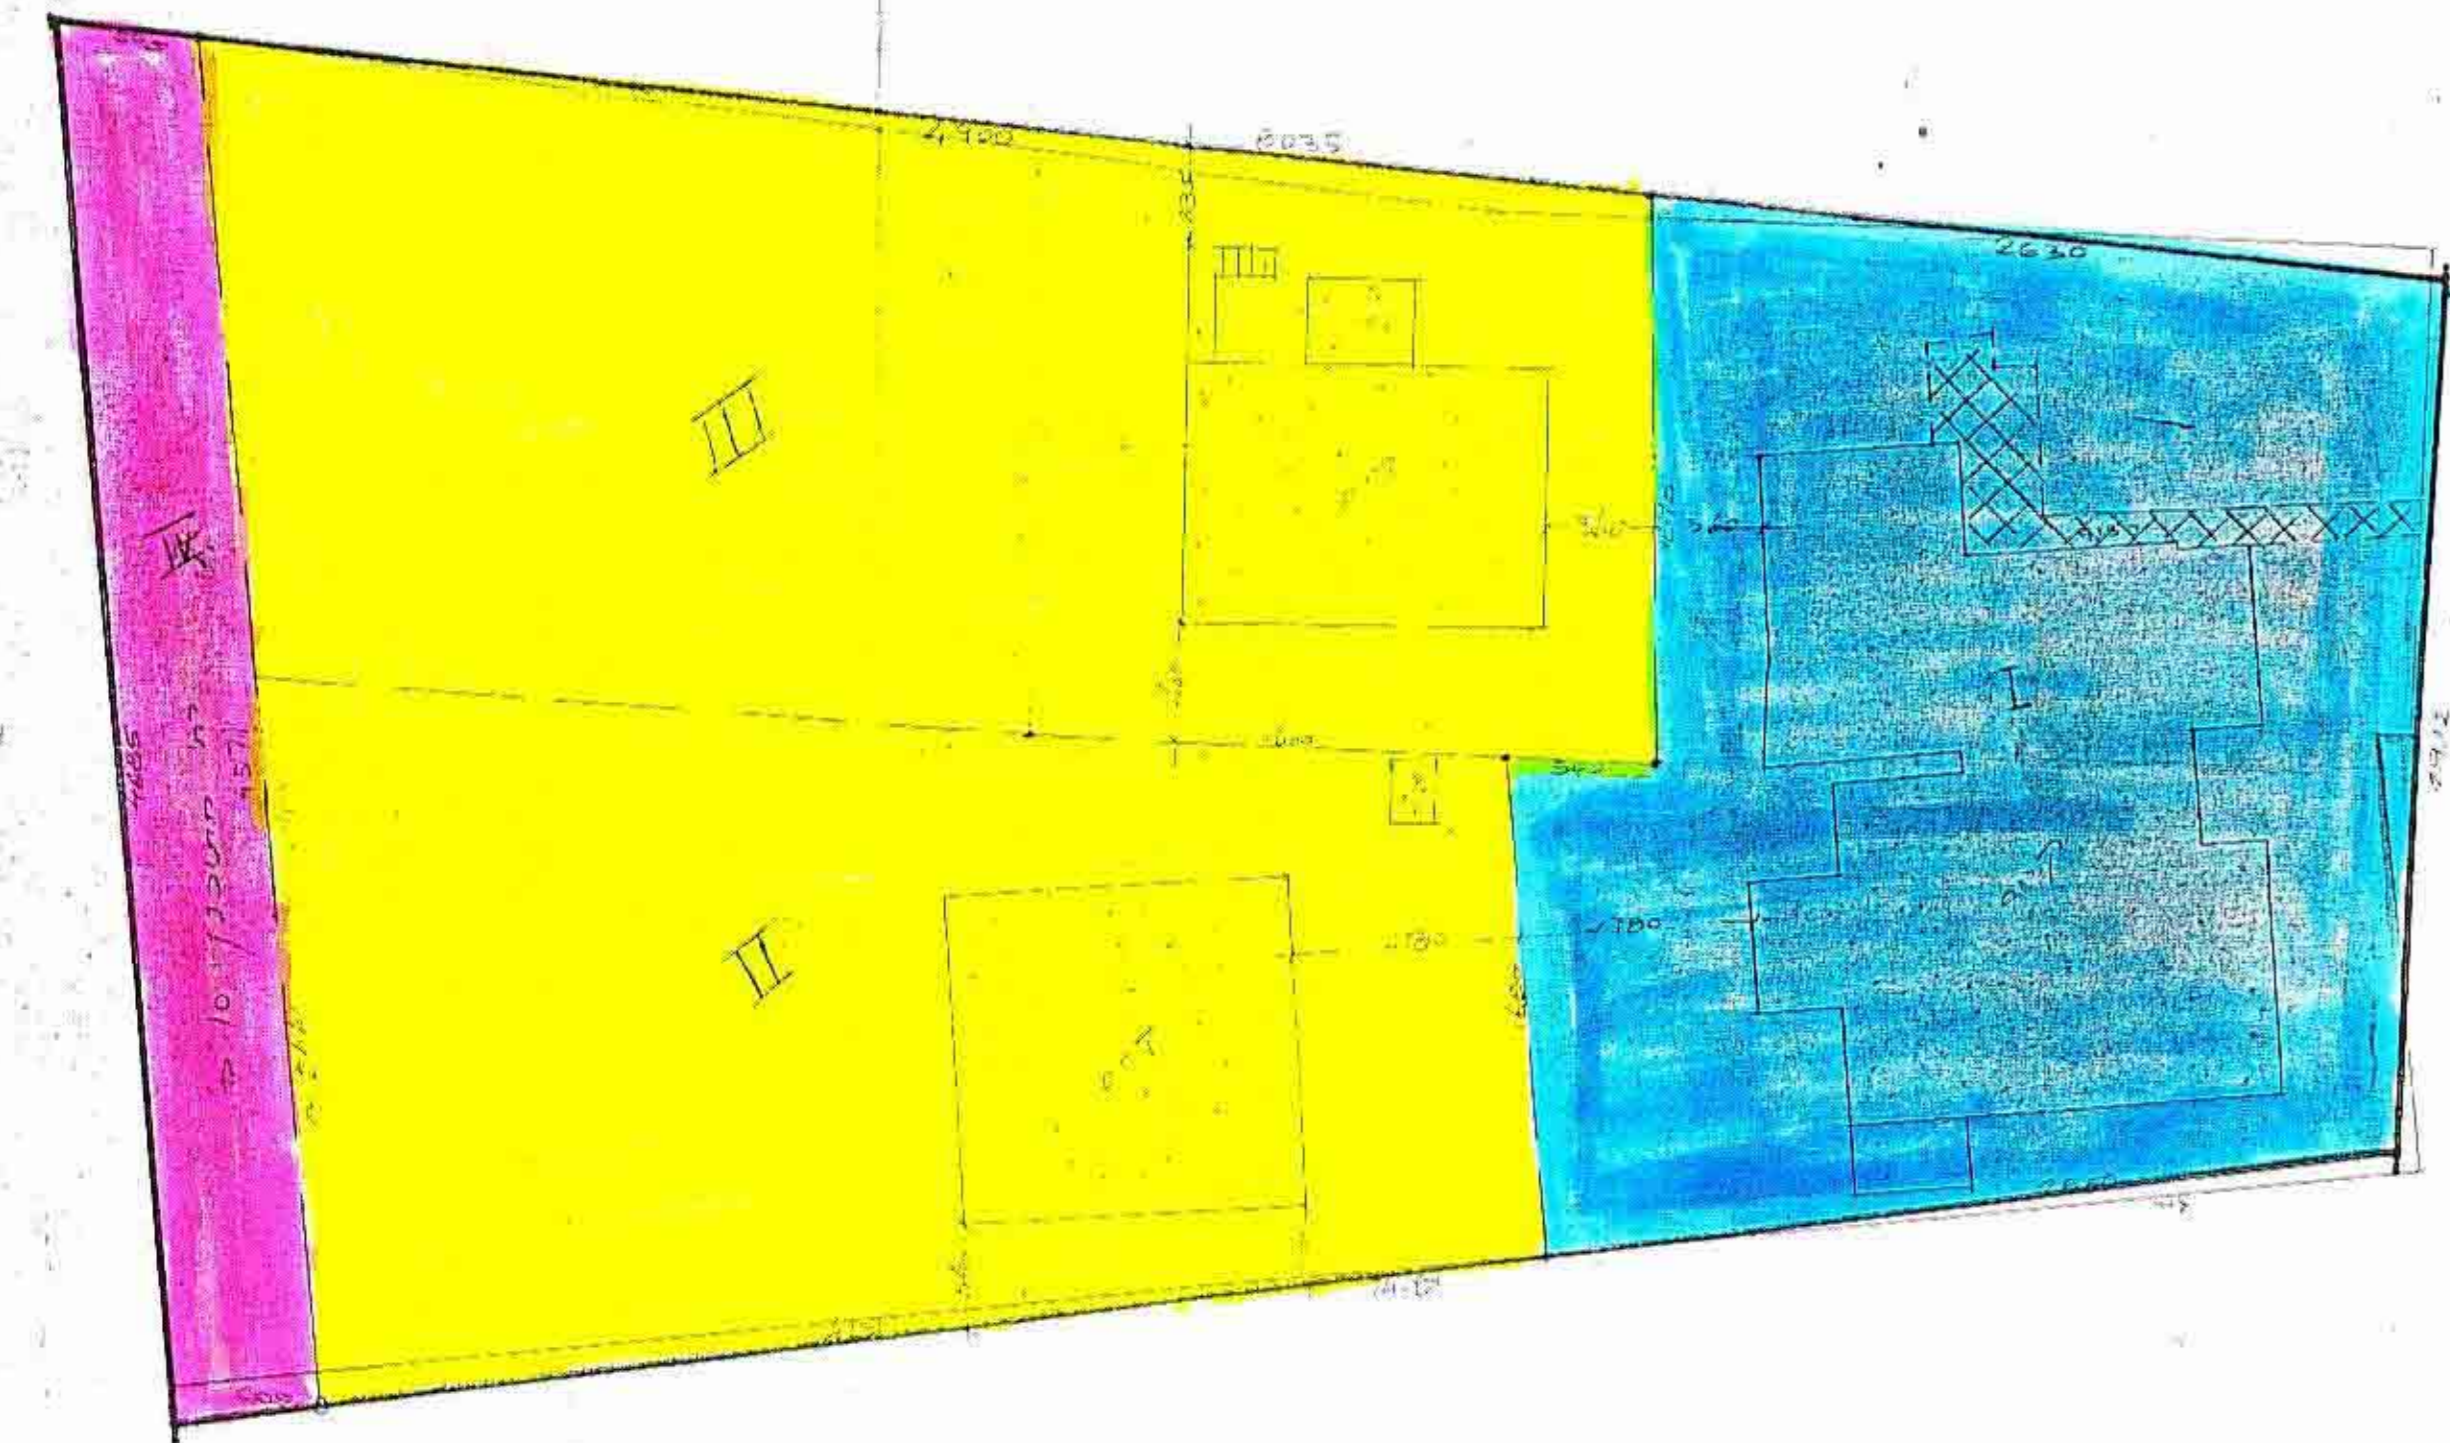

תנאים מוגדלים 1:250
מסב 1:50



תנאים מוגדלים 1:250
מסב קיים

חוק התכנון והבניה תשנ"ו-1965
הועדה המקומית לבניה ותכנון עיר
ת"ת

משרד הפנים
חוק התכנון והבניה תשנ"ו-1965
מס' תכנון מקומי : 1150
מס' מתאר : 830/דרוז
תאריך : 16.11.77
שם : יוניצ'ם התכנית

המנכ"ל : מינהל מקרקעי ישראל
המנהל : מינהל מקרקעי ישראל
המפקח : מינהל מקרקעי ישראל

אודע-עמנואל ומודע מקרקעין ונכסים בע"מ
איתור אישור
אושרה לתוקף ע"י ועדה מקומית
שם : יוניצ'ם התכנית
חתימה : [Signature]

גרשון שני, מנהל אדריכל
זרע לוי, מנהל בנין
הנדסה

עורך התכנית : [Signature]

מס' חלקה : 59

- סקרא
- גבולות התכנית
 - אזור סגורים ב
 - אזור סגורים ג
 - דרך חדשה